

ZIJGEVEL RECHTS

ACHTERGEVEL

ZIJGEVEL LINKS





VOORGEVEL


wand: Staal (sandwich)
Rc = 4,7m²K/W (100mm PIR)

dak: Staalconstructie+isolatie+Bitumen
Rc = 3,5m²K/W (50mm Steenwol)

begane grond: Isolatie+Staalconstructie+vloerafwerking
Rc = 3,7m²K/W (80mm PIR)


BRAND

-  Rookmelder conform NEN 2555
-  CO2 melder
-  Blusdeken
-  Schuimblusser GL

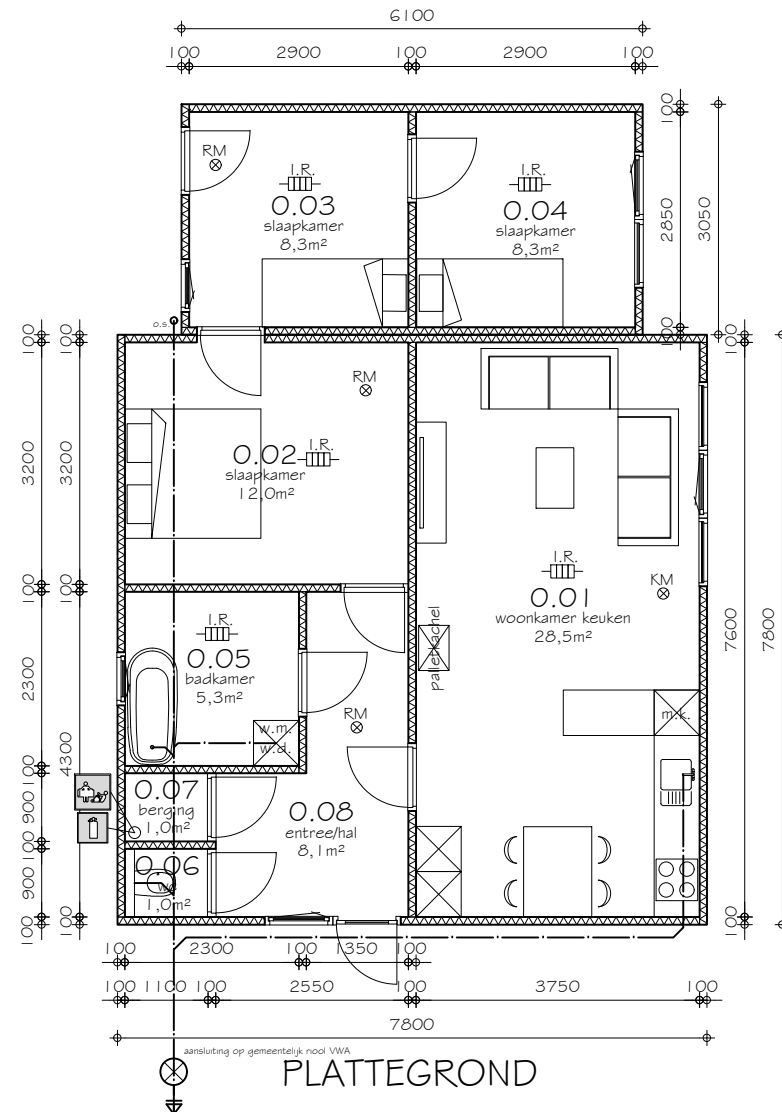

BOUWBESLUIT

Electriciteits - en noodstroomvoorzieningen vlg. NEN 1010
Verlichtingsinstallatie vlg. art. 6.2 lid 1 (>1 lux op vloer, tredvlak of hellingsbaan bij verblijfsgebied)
Bijdrage tot brandvoortplanting constructie vlns NEN-EN 1350-1-1
vlg. artikelen 2.66 t/m 2.77: Brand- en rookklasse 4 (bestaande bouw/tijdelijke bouw)
Rolering vlg. NEN 3215 en NPR 3216

  Infra Rood verwarmingspaneel aan plafond

BOUWSTUDIO 8012

ONTWERP & ADVIES

SIEBENSTRAAT 17, 6035 BD OSPEL | +31 (0)495 630 667 | WWW.BOUWSTUDIO8012.NL | INFO@BOUWSTUDIO8012.NL

PROJECT:	VERBOUWING WONING	PROJECTNR:	REVISIE:
ONDERDEEL:	TIJDELIJKE WOONUNIT	22-332	A -
STATUS:	OMGEVINGSVERGUNNING		B -
OPDRACHTGEVER:		TEKENINGNR:	C -
		WU-001	D -
			E -

GET: FOR

DATUM: 14-12-2022

SCHAAL: 1:100

PAPIERFORMAAT: A3