



Bovenaanzicht constructie

schaal: 1 : 100

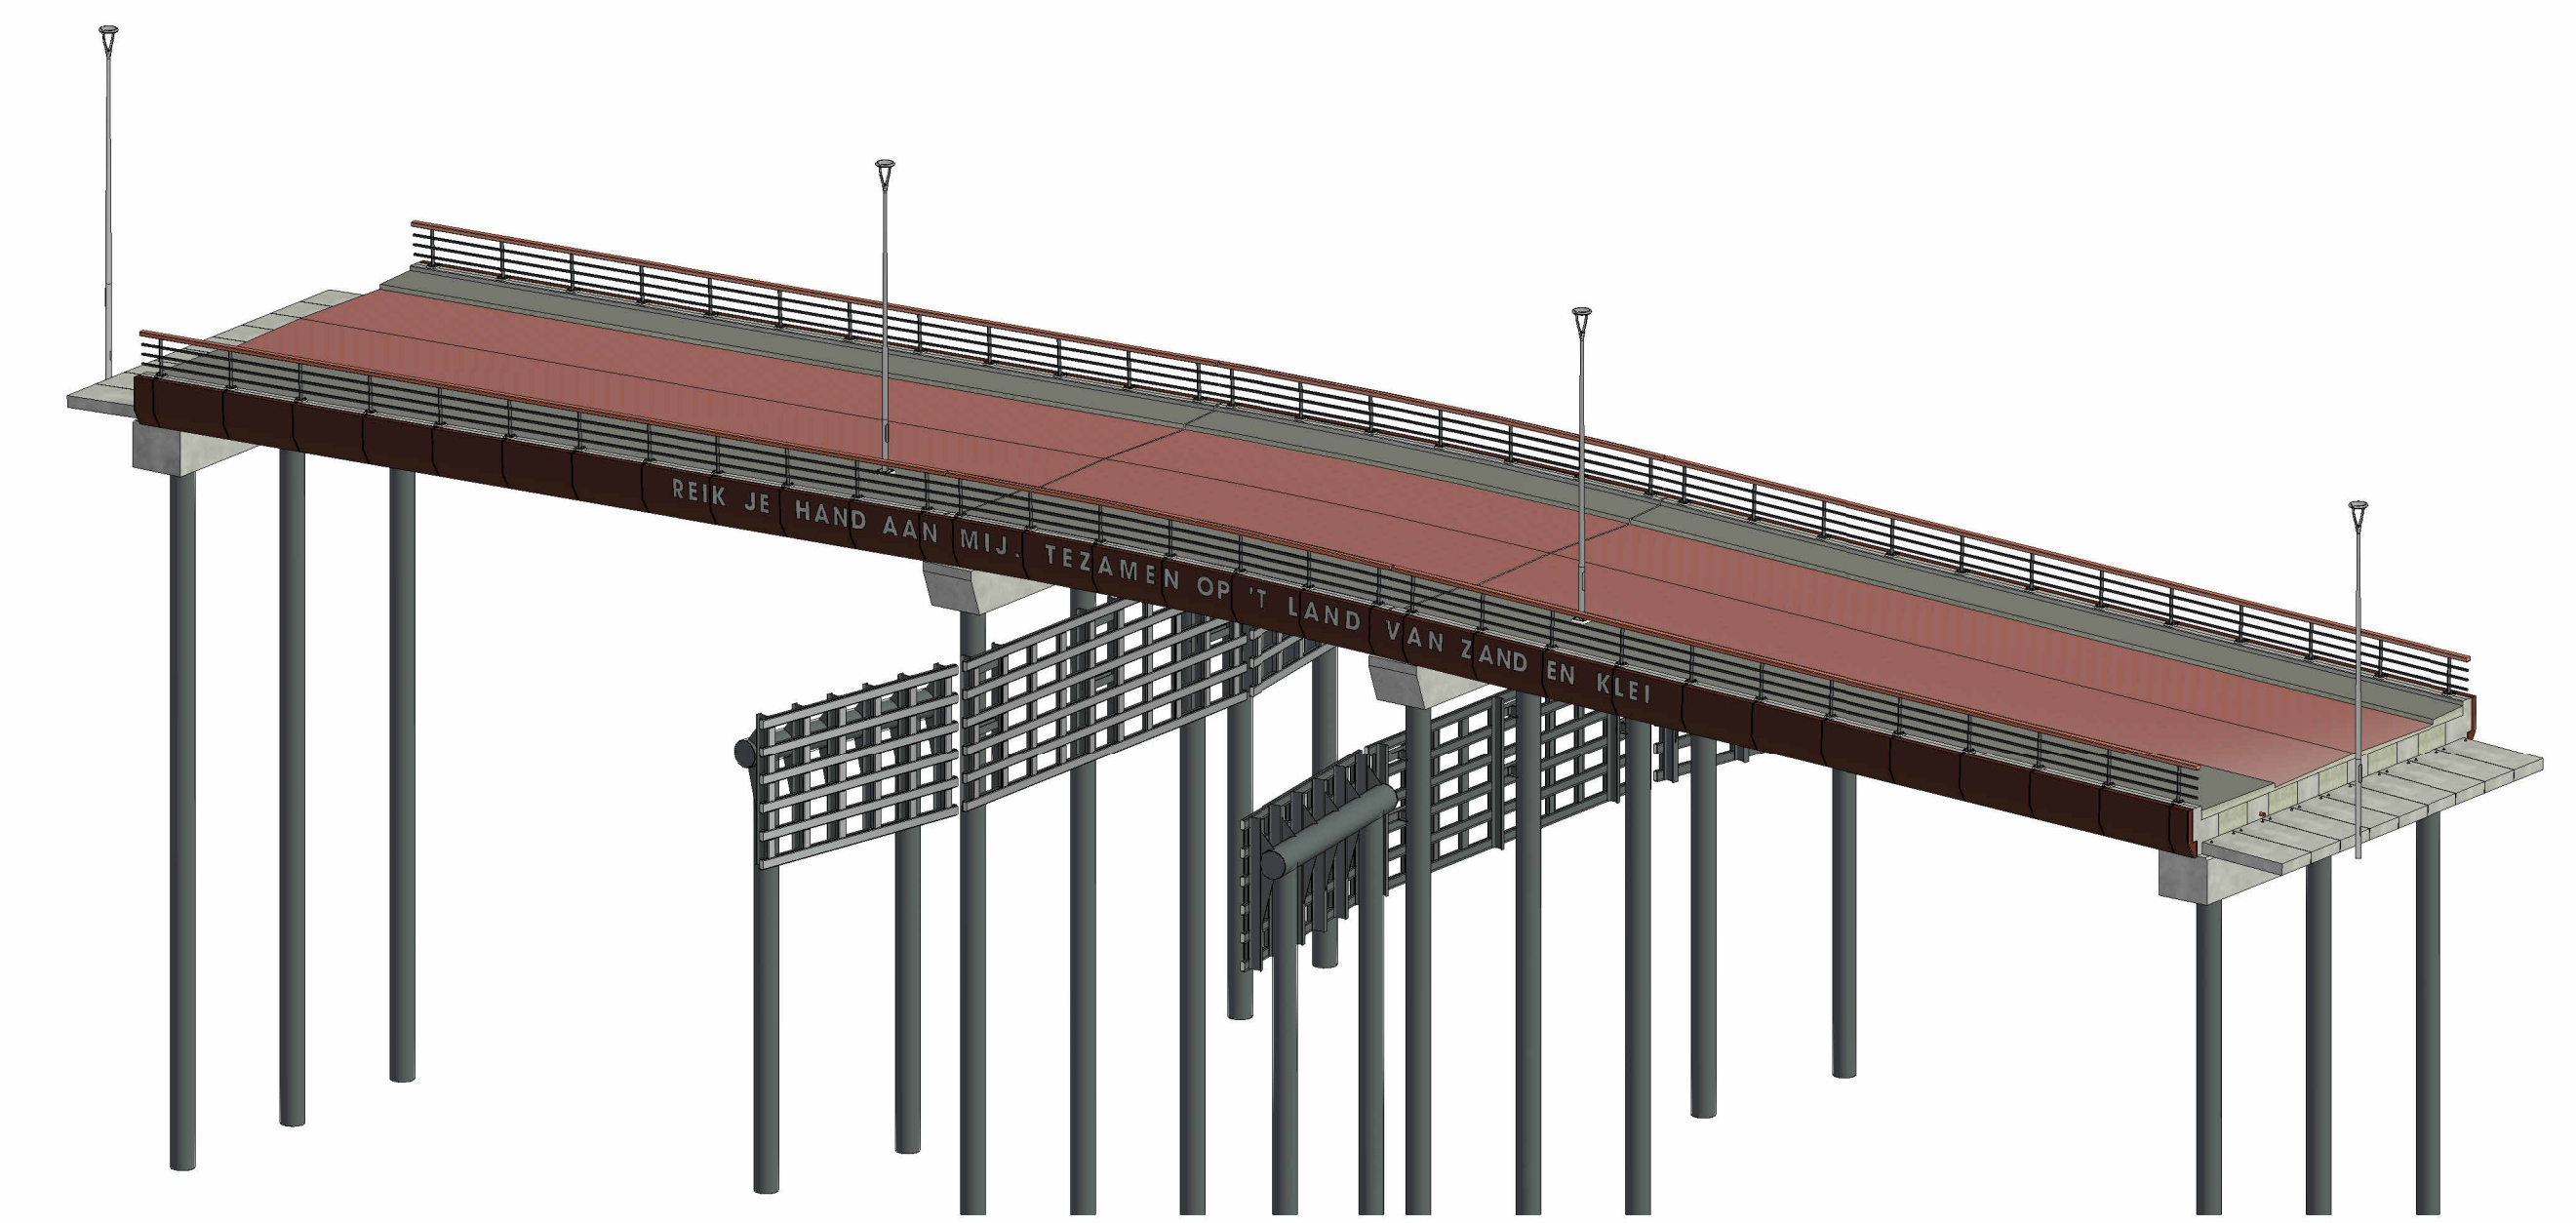


3D view

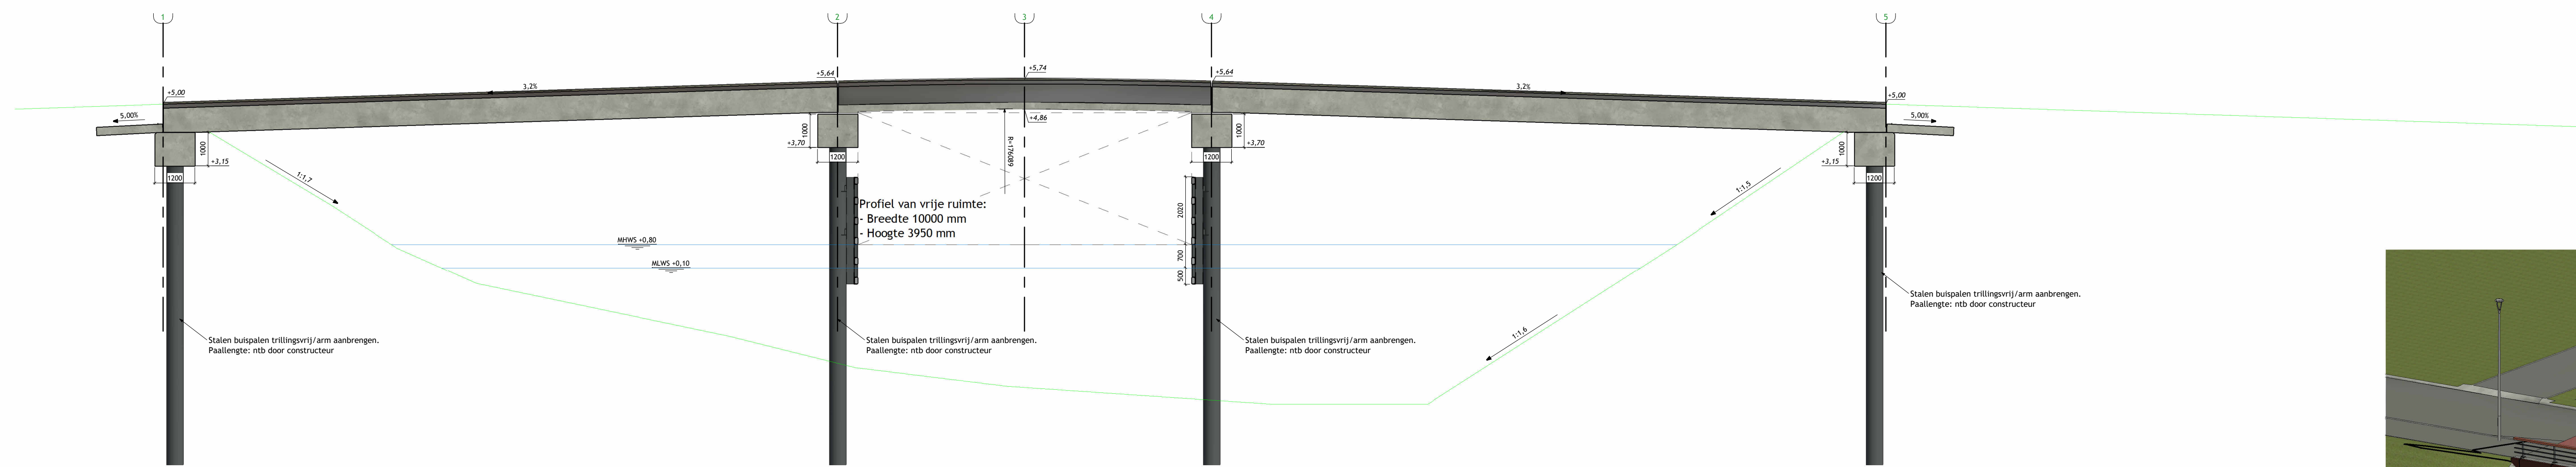


Doorsnede A-A

schaal: 1 : 100

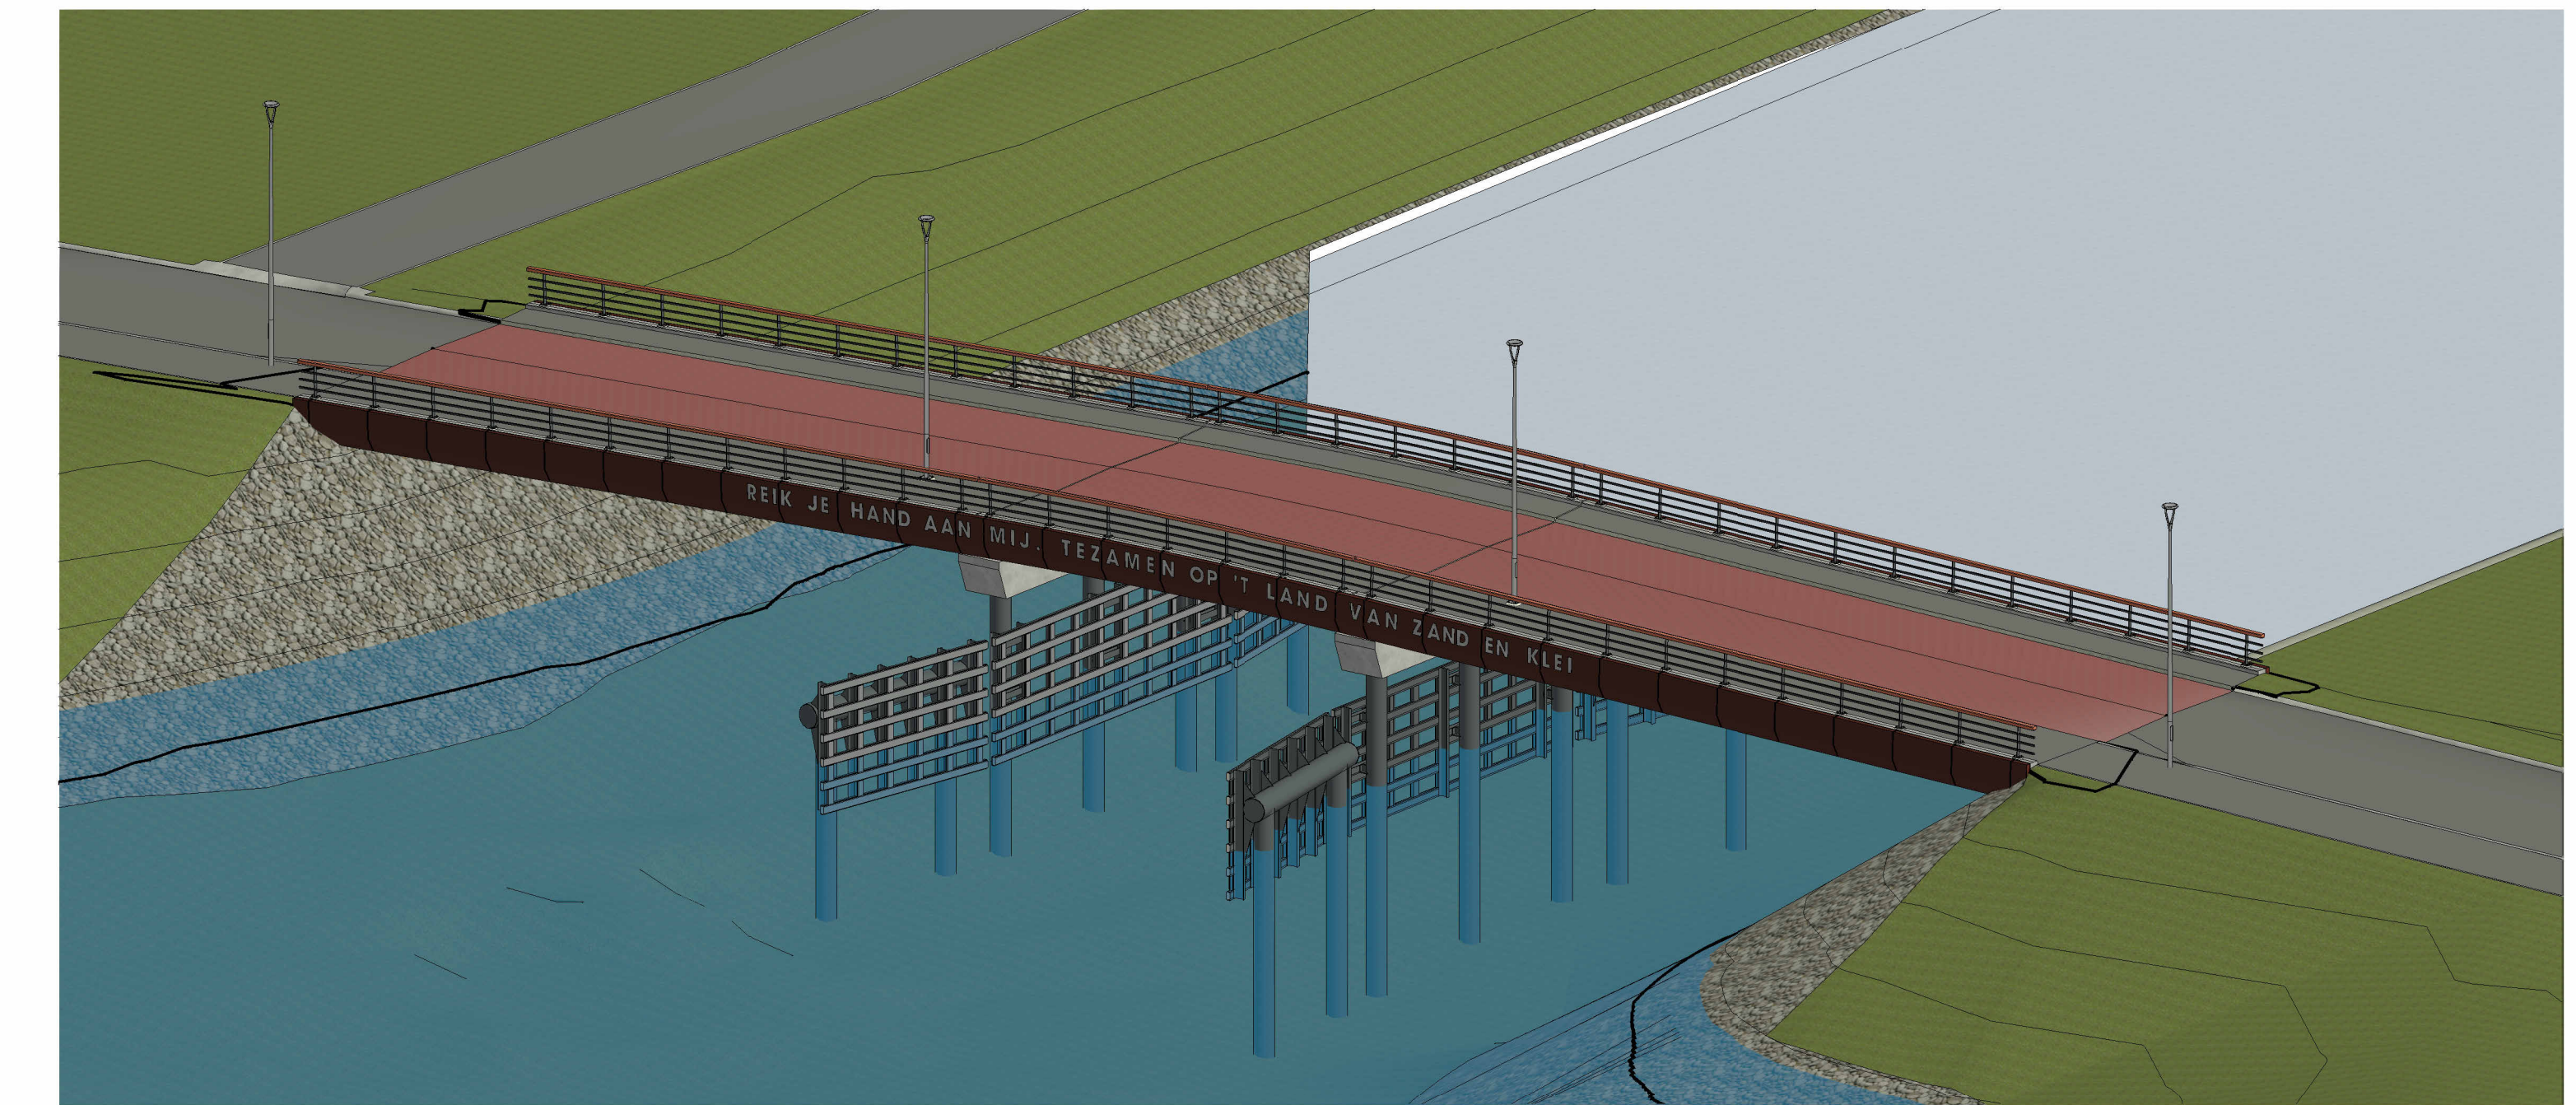


3D view

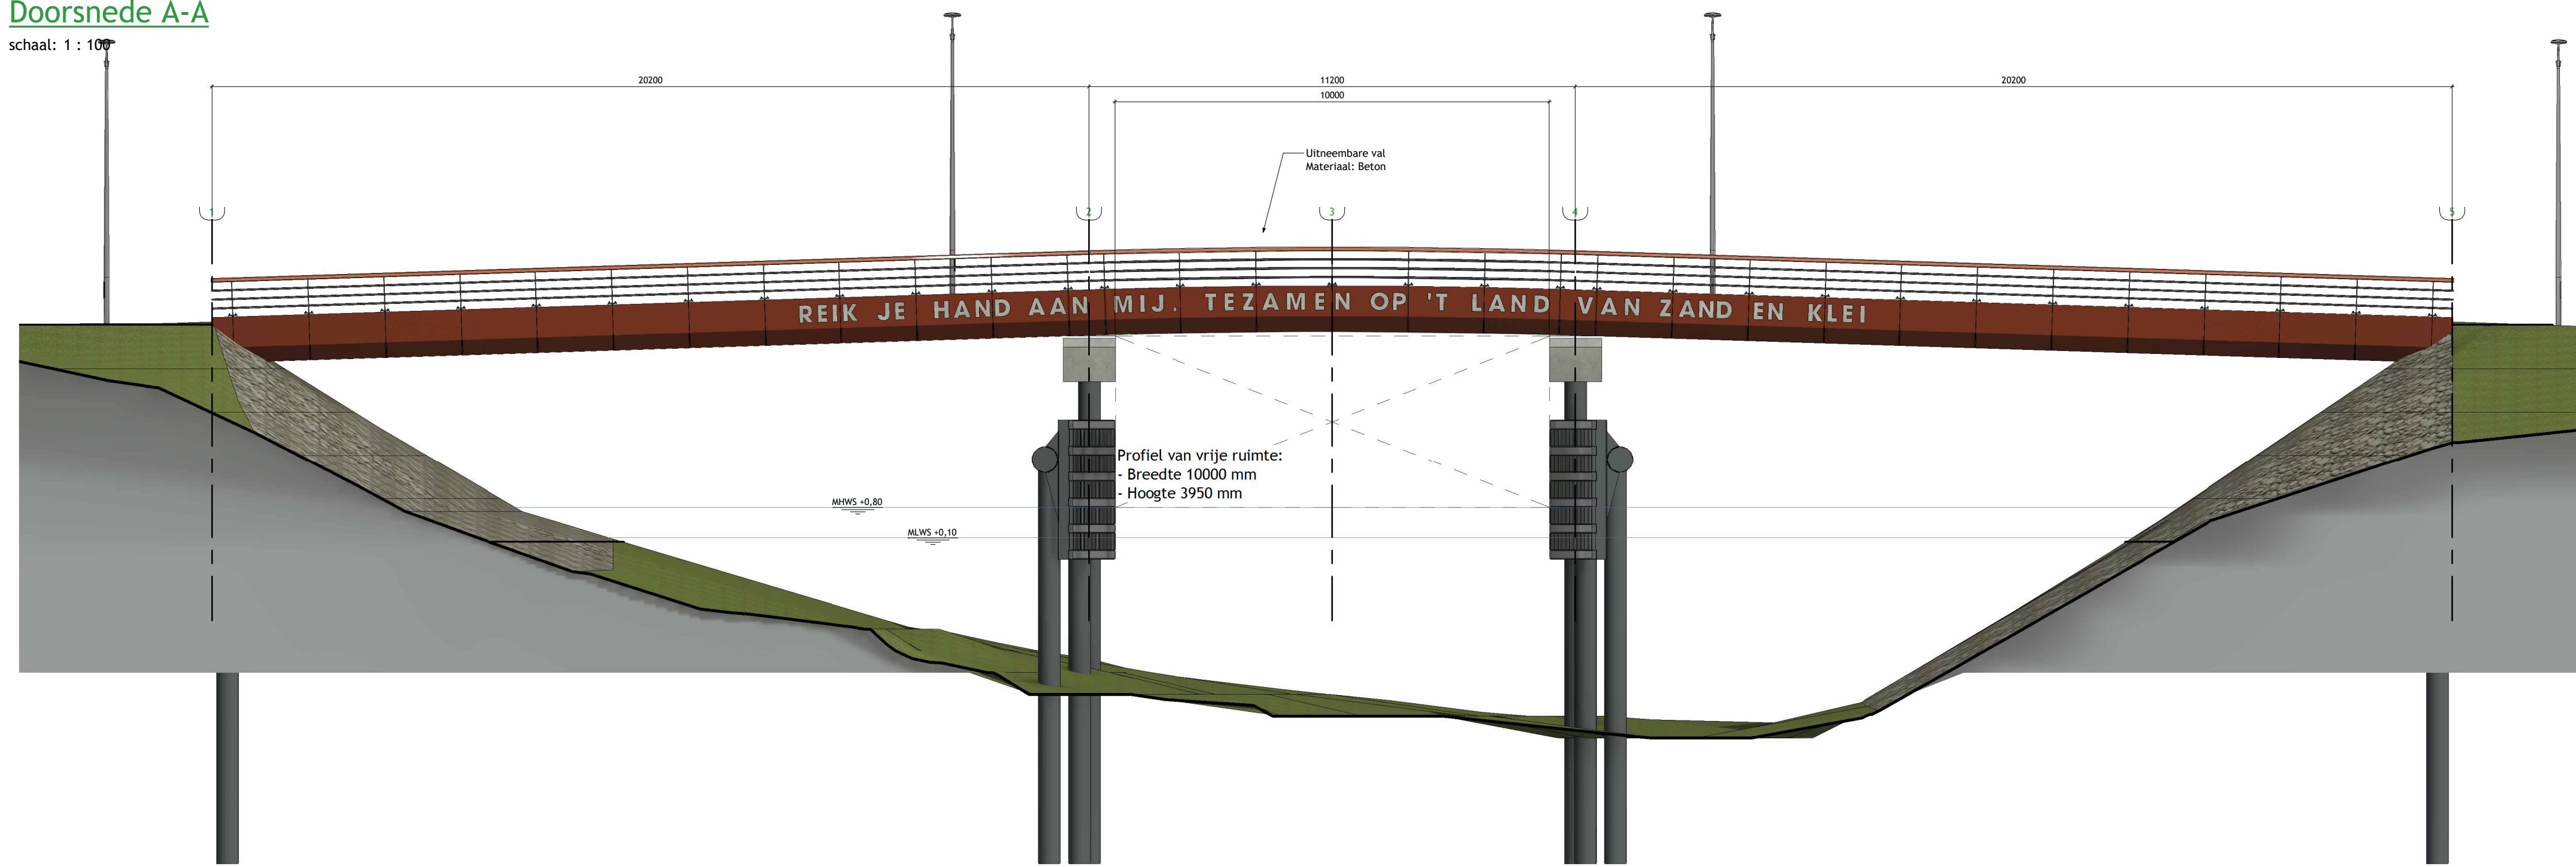


Zijaanzicht

schaal: 1 : 100

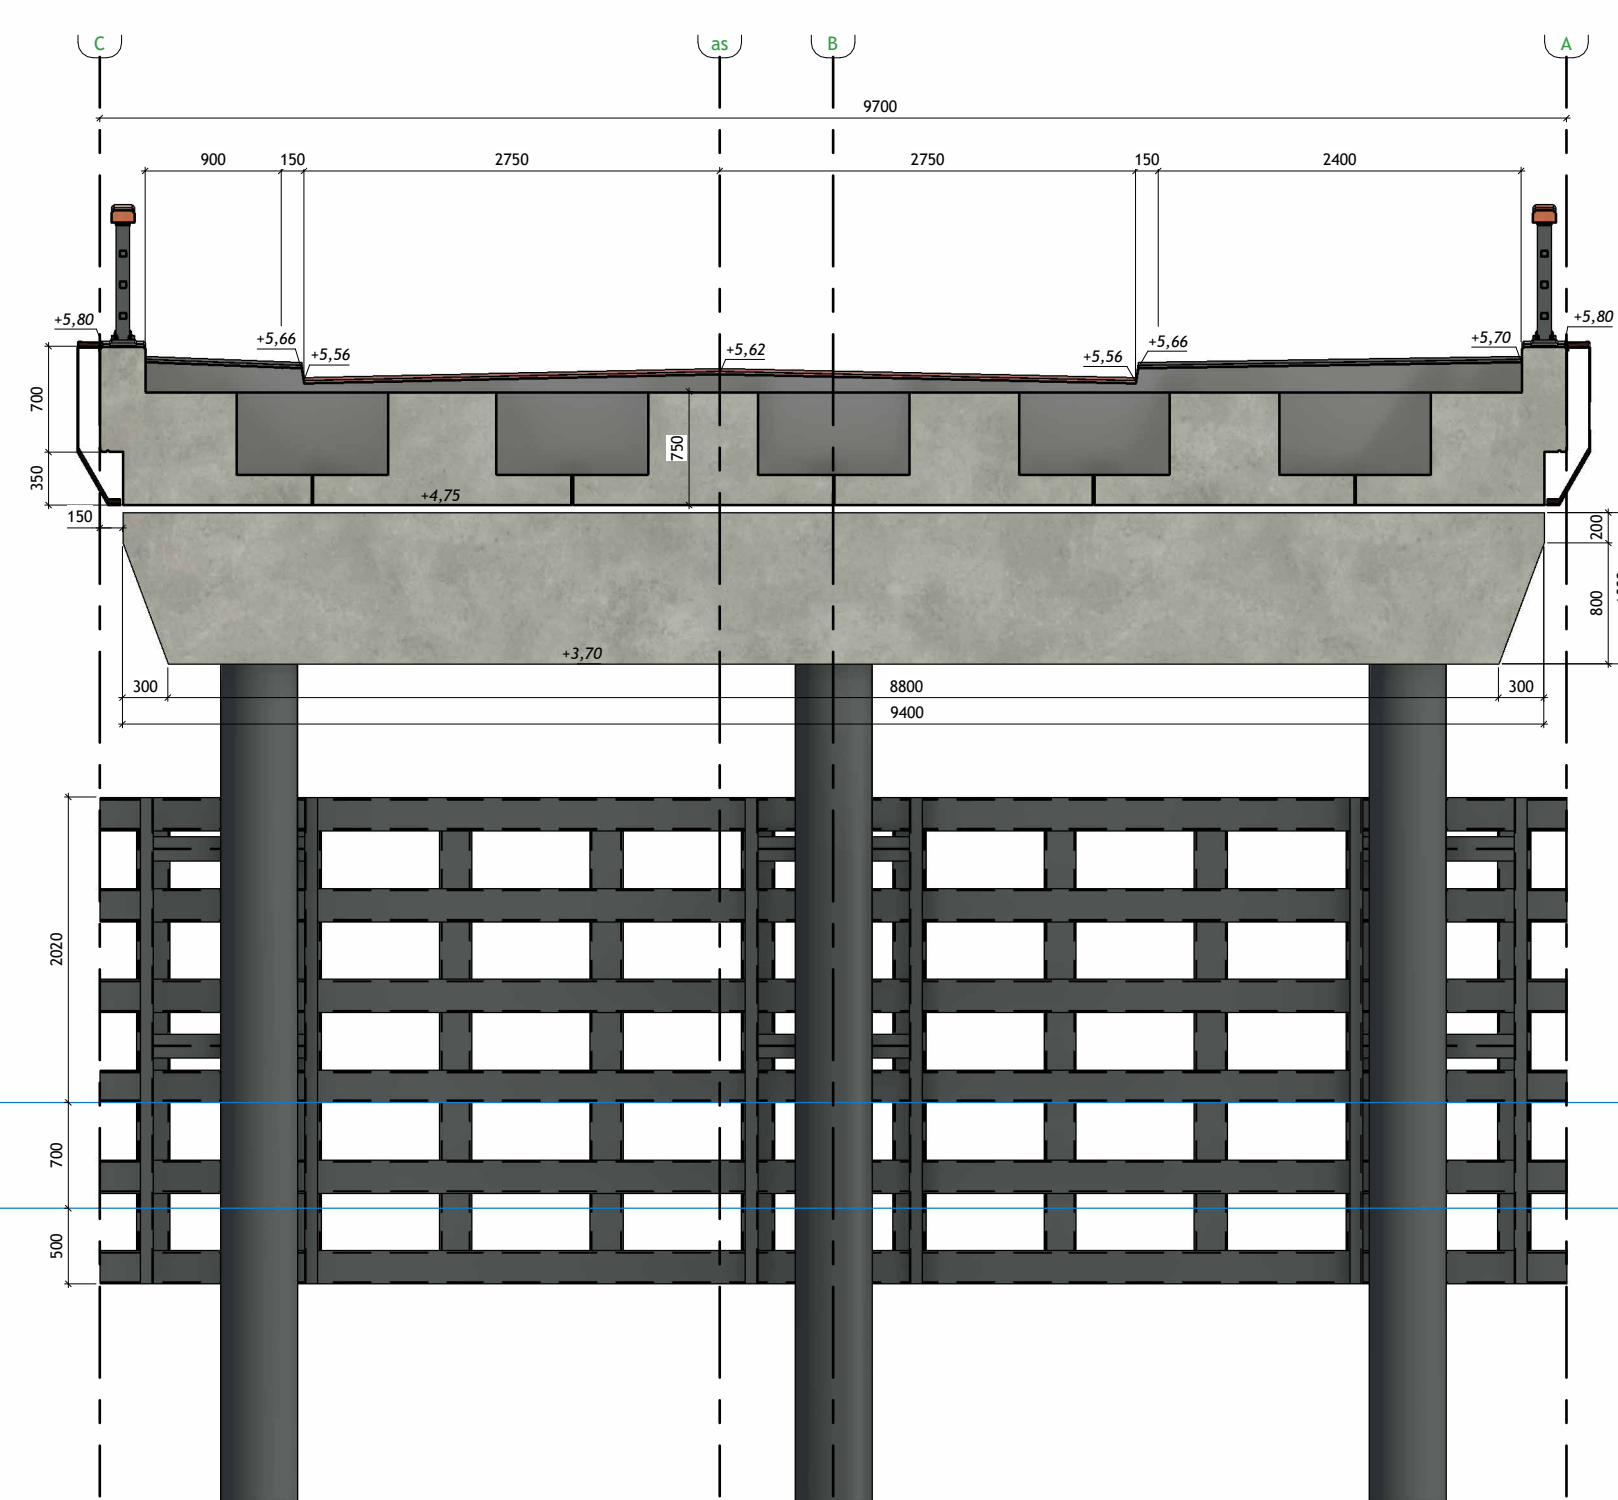


Doorsnede B-B

schaal: 1 : 50

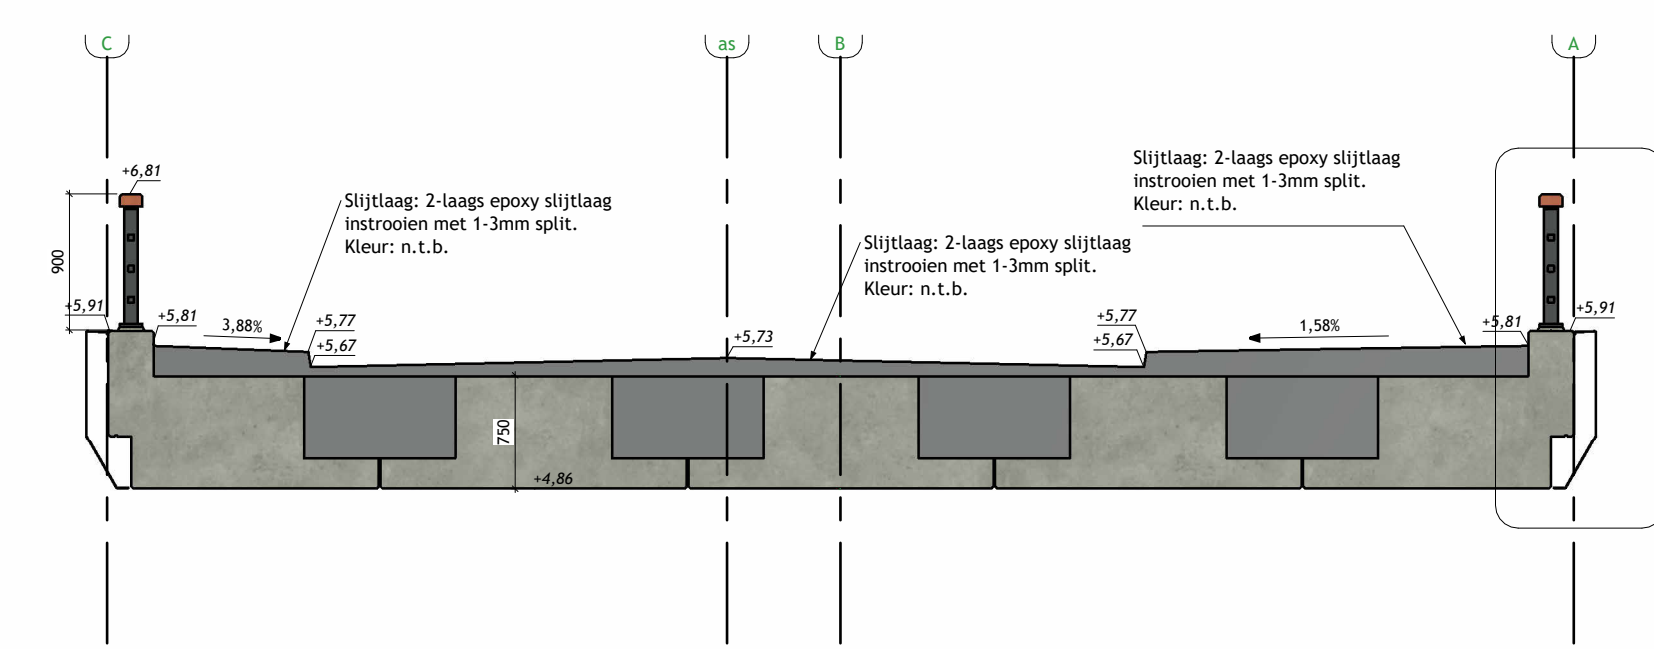

Doorsnede C-C

schaal: 1 : 50

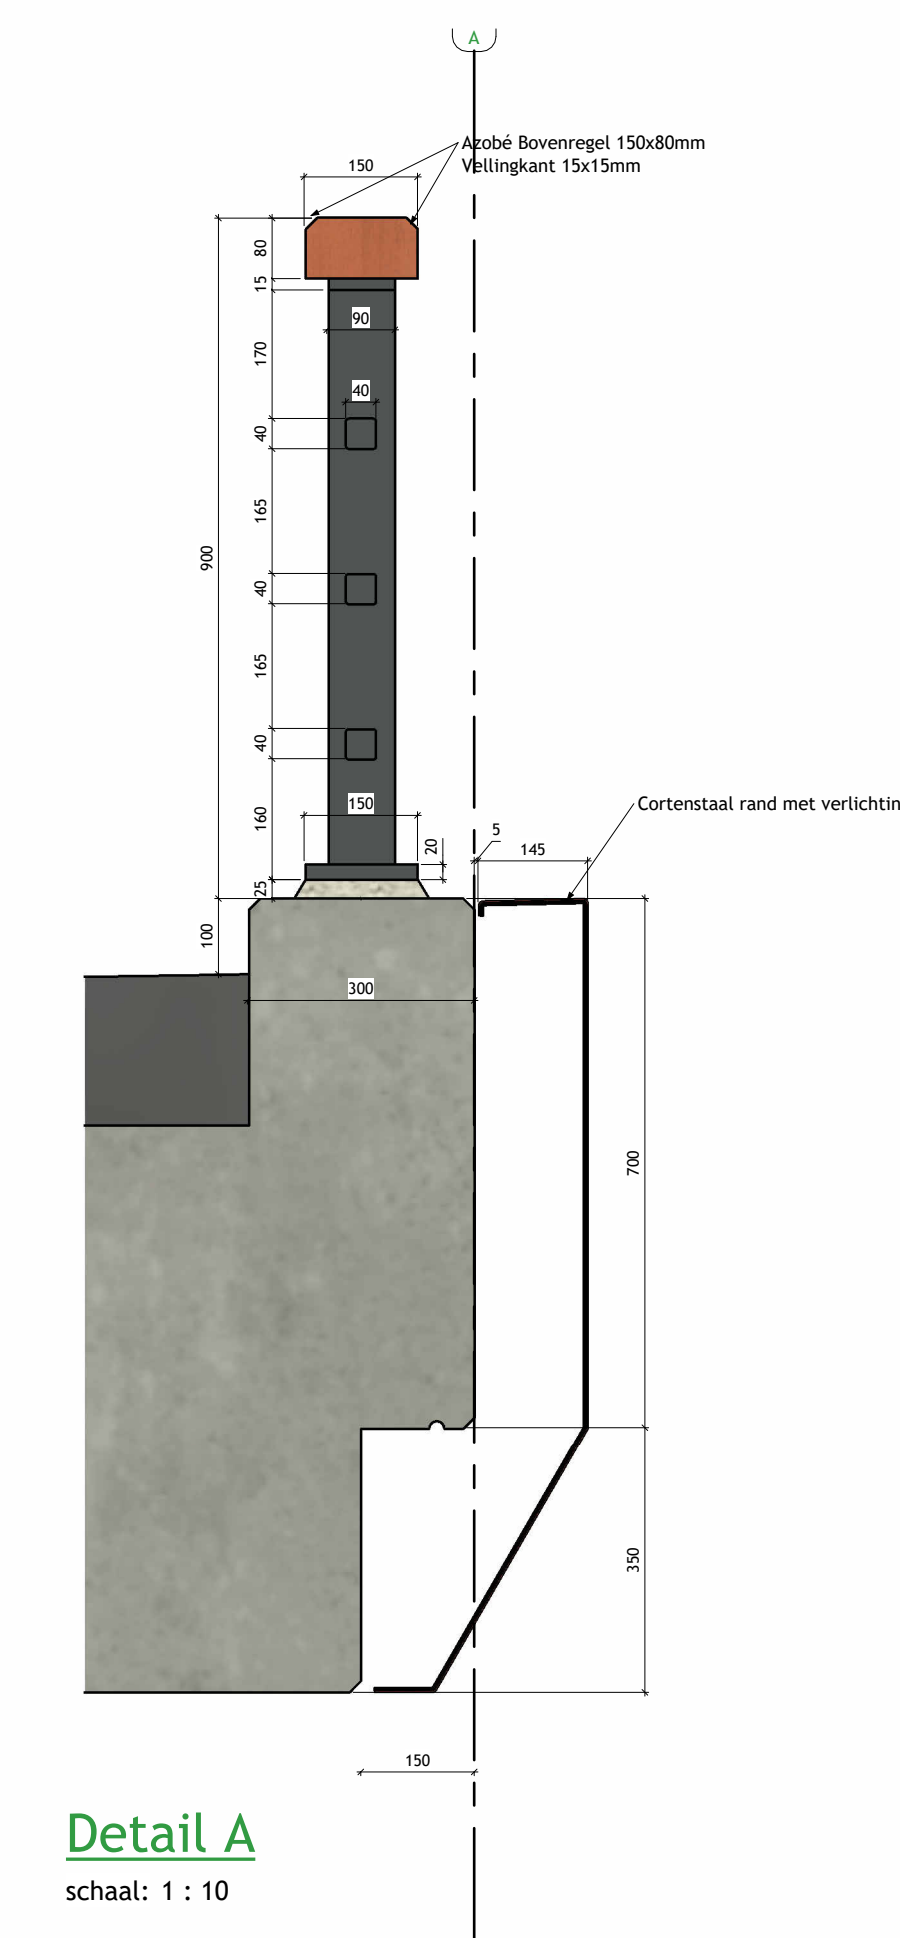

Detail A

schaal: 1 : 10

Opmerkingen

- Maten in millimeters
- Hoogtematen in meters t.o.v. N.A.P.

V02	19-12-2022	Opmerkingen verwerkt	LdR	JT
V01	27-09-2022	Eerste uitgave	LdR	JT
Versie	Datum	Wijziging	Getekend	Gecontroleerd

Opdrachtgever	Exploitatiemaatschappij Eiland Zwaalkom C.V.	Opdrachtnemer	DE KUIPER INFRABOUW
Project	Oosterhout, Eiland de Zwaalkom brug	Onderdeel	Constructie brug
Projectnummer:	A21-222	Schaal:	Zie tekening
Tekeningnummer:	T401	Ontwerfase:	SO
		Formaat:	A0