

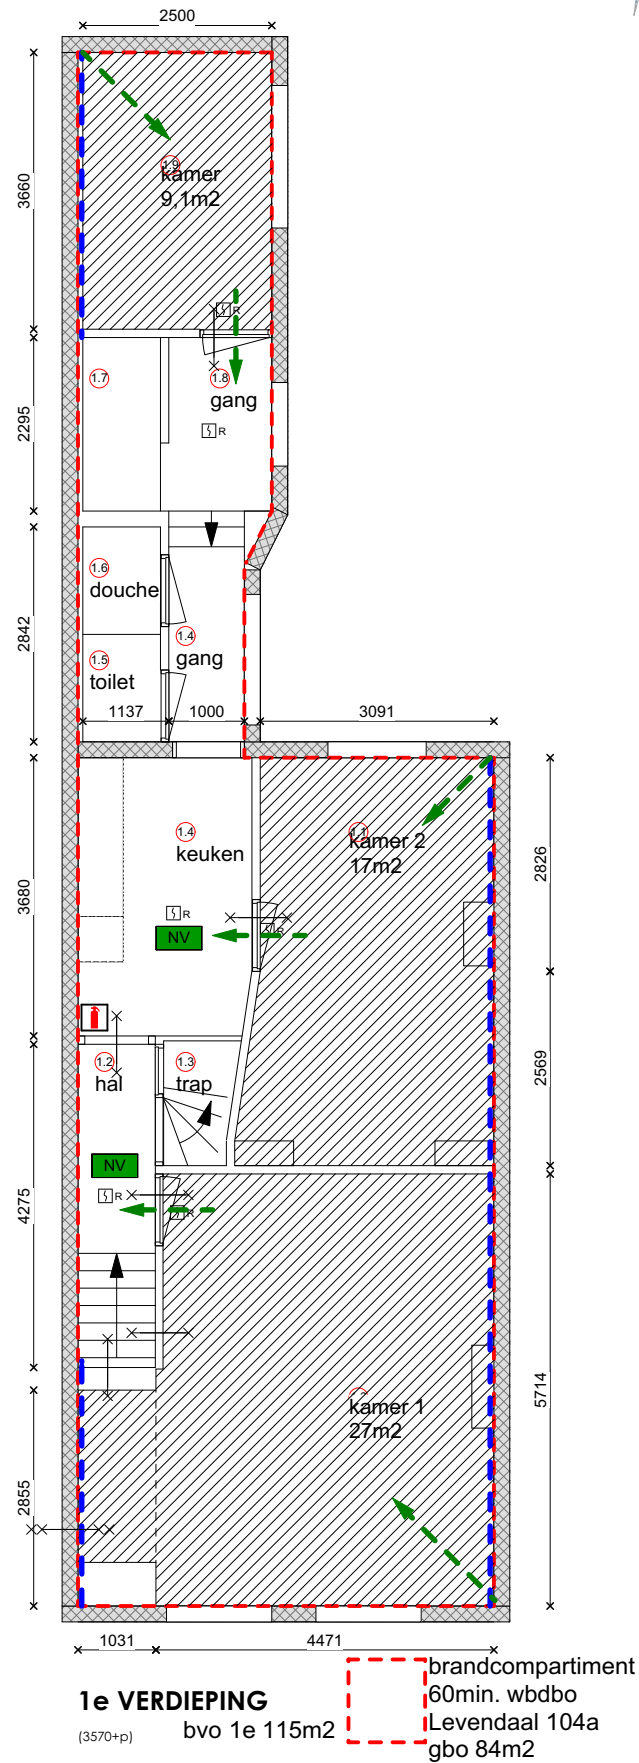


- NV** ruimte voorzien van noodverlichting
20 ruimte voorzien van handblusser 7kg
1 constructie 30 min wdbdo
2 constructie 60 min wdbdo
3 zelfsluitende deur 30 min WBD80
4 zelfsluitende deur 60 min WBD80
5 panieksluiting, zonder sleutel te openen

Gebruiksoppervlakken		GBO	VBO	aantal
ruimtenr.	bouwbesluit	m2	m2	personen
1e verdieping	verblijfsruimte	84,0	54,0	3
2e verdieping	verblijfsruimte	47,0	37,0	2
totaal nieuw		215	145	5
VBO (min. 55% van GBO)=		voldoet	67,4%	
berekening vl. NEN 2580 dec.1997 + aanvulling dec.2001				

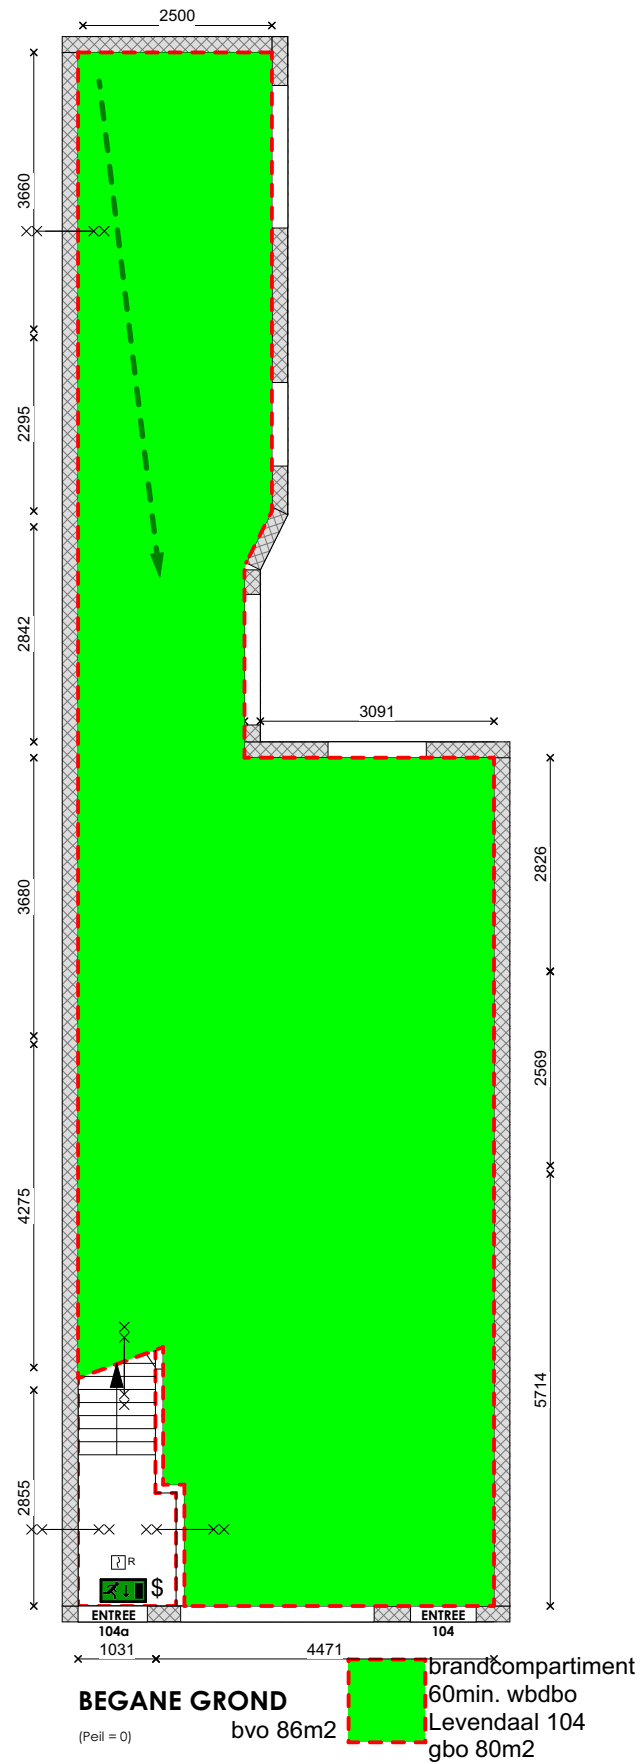

SITUATIE
SCHAAL 1:1000

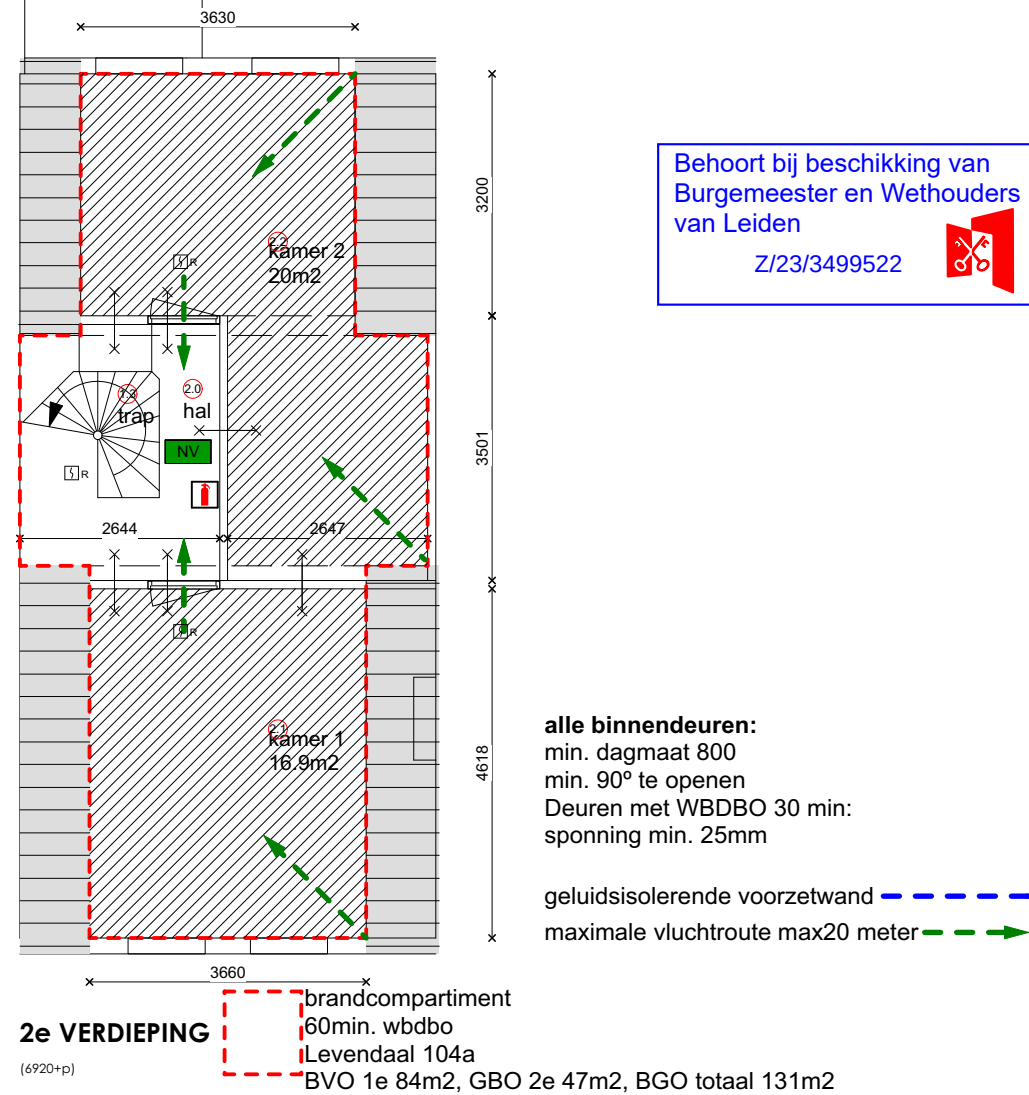

alle binnendeuren:
min. dagmaat 800
min. 90° te openen
Deuren met WBD80 30 min:
sponning min. 25mm

geluidsisolerende voorzetwand
maximale vluchtroute max20 meter