


Tekening bij verkeersbesluit (23468) opheffen gehandicaptenparkeerplaats
bij het appartementencomplex De Waag locatie Waagstraat
documentnummer tekening: 159001

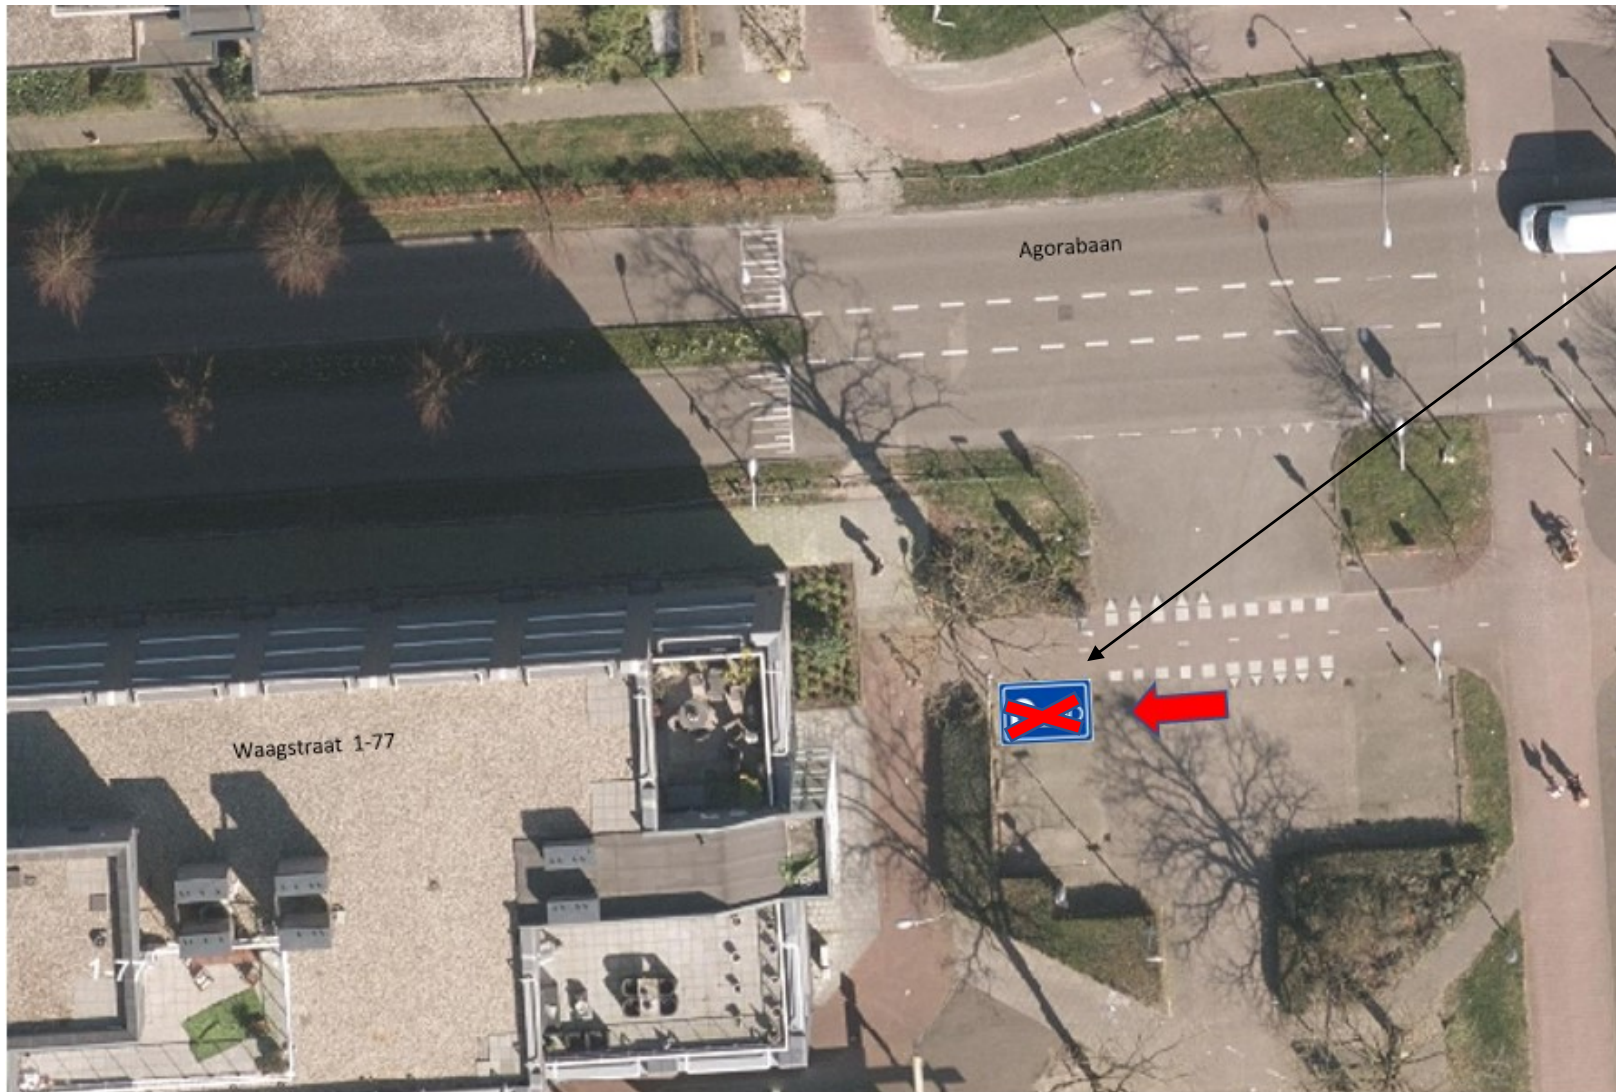

E6 bord + kenteken
onderbord verwijderen