


Bebordingsplan fietsroute Platolaan - Padualaan



LEGENDA

- nieuwe marking

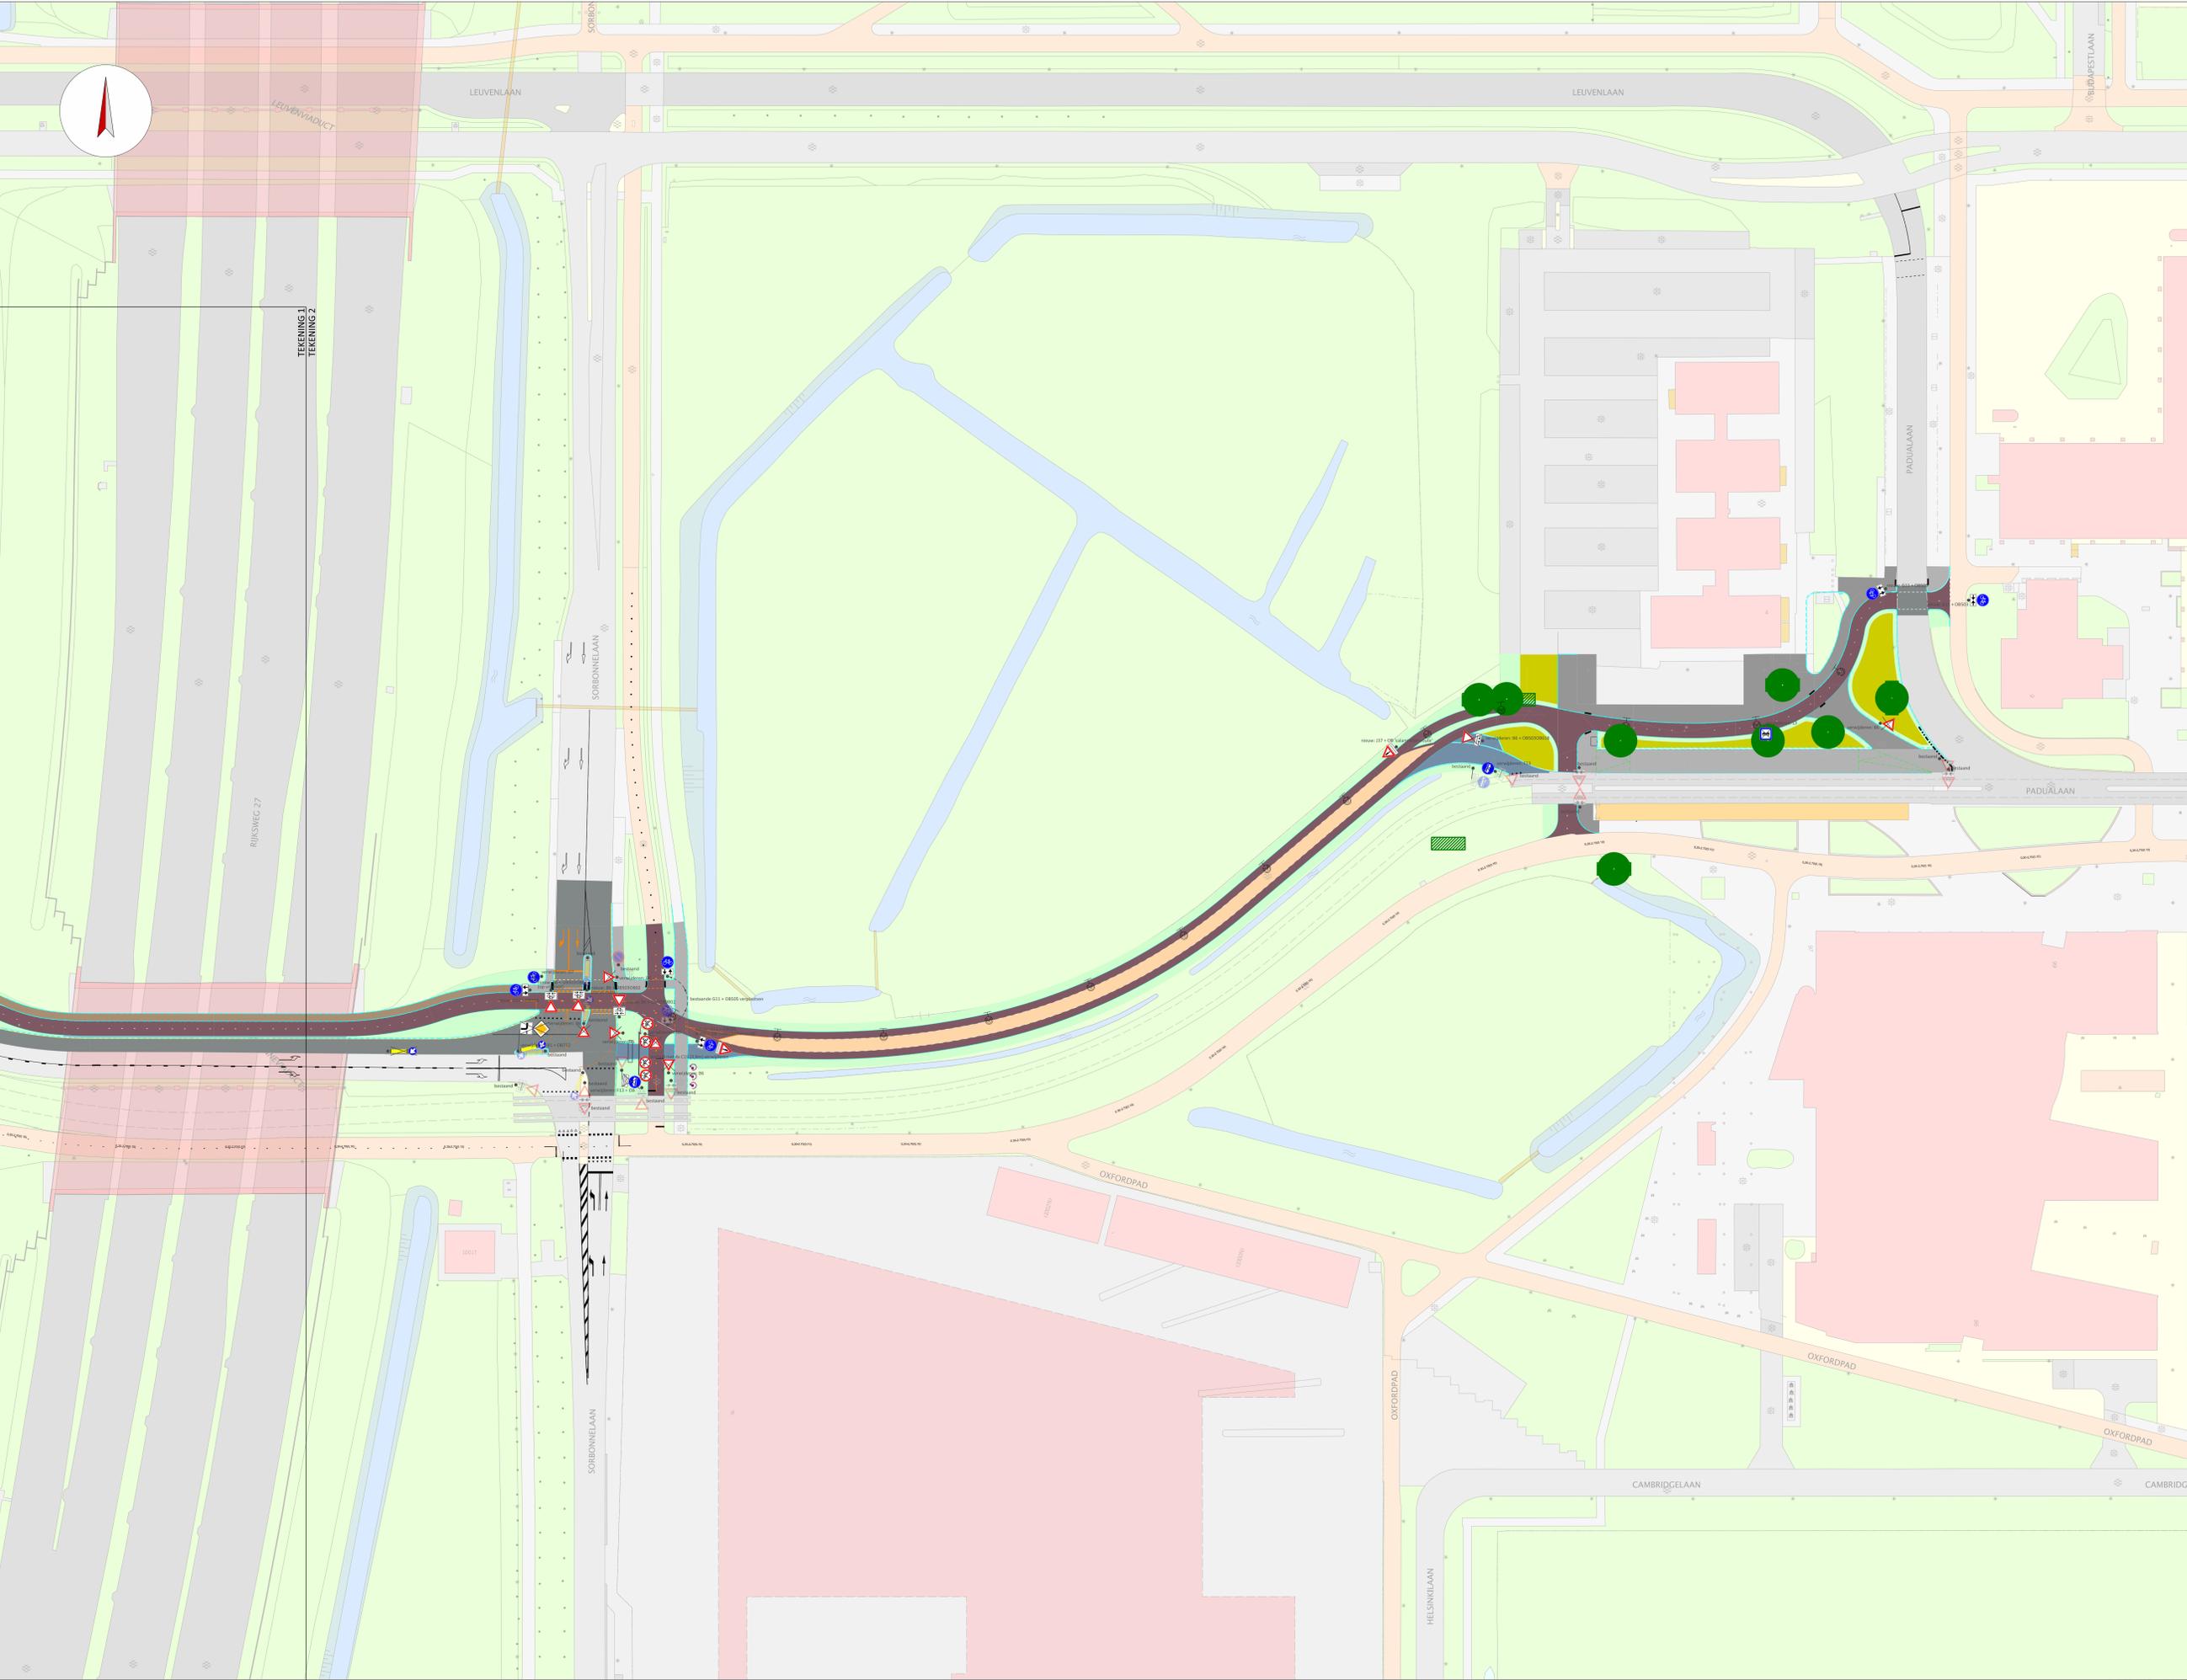

TEKENING 1
TEKENING 2

RIJWSWEG 27

SORBONNELAAN

OXFORDPAD

CAMBRIDGEAAN

HELSINKILAAN

Gemeente Utrecht
Gilde Stedenbouw en Mobiliteit, Subgilde Mobiliteit

bebordingsplan
fietsroute Platolaan - Padualaan

Datum	19 april 2023	Status	CONCEPT	Akkoord WvVl/BrVg	-
Ontwerper	J. Smets	Formaat	A0	Schaal	1:500
Bladzijde	2	Totaal	2	Bladzijde	2 uit 2

Verie	Datum	Ontwerper	Aanpassingen
0	28/04/22	Br	hart document
1	14/05/22	Br	aanpassingen op ontwerp
2	15/05/23	Br	aanpassingen op teak van Vd
3	05/05/23	Br	aanpassingen n.a.k. ontwerp
4	05/05/23	Br	aanpassingen n.a.k. ontwerp

W:\020\WvVl\Task Area\Verkeersmanagement\Beoordeling\Bebordingsplan\020\Bebordingsplan Platolaan - Padualaan\Bebordingsplan Platolaan - Padualaan