

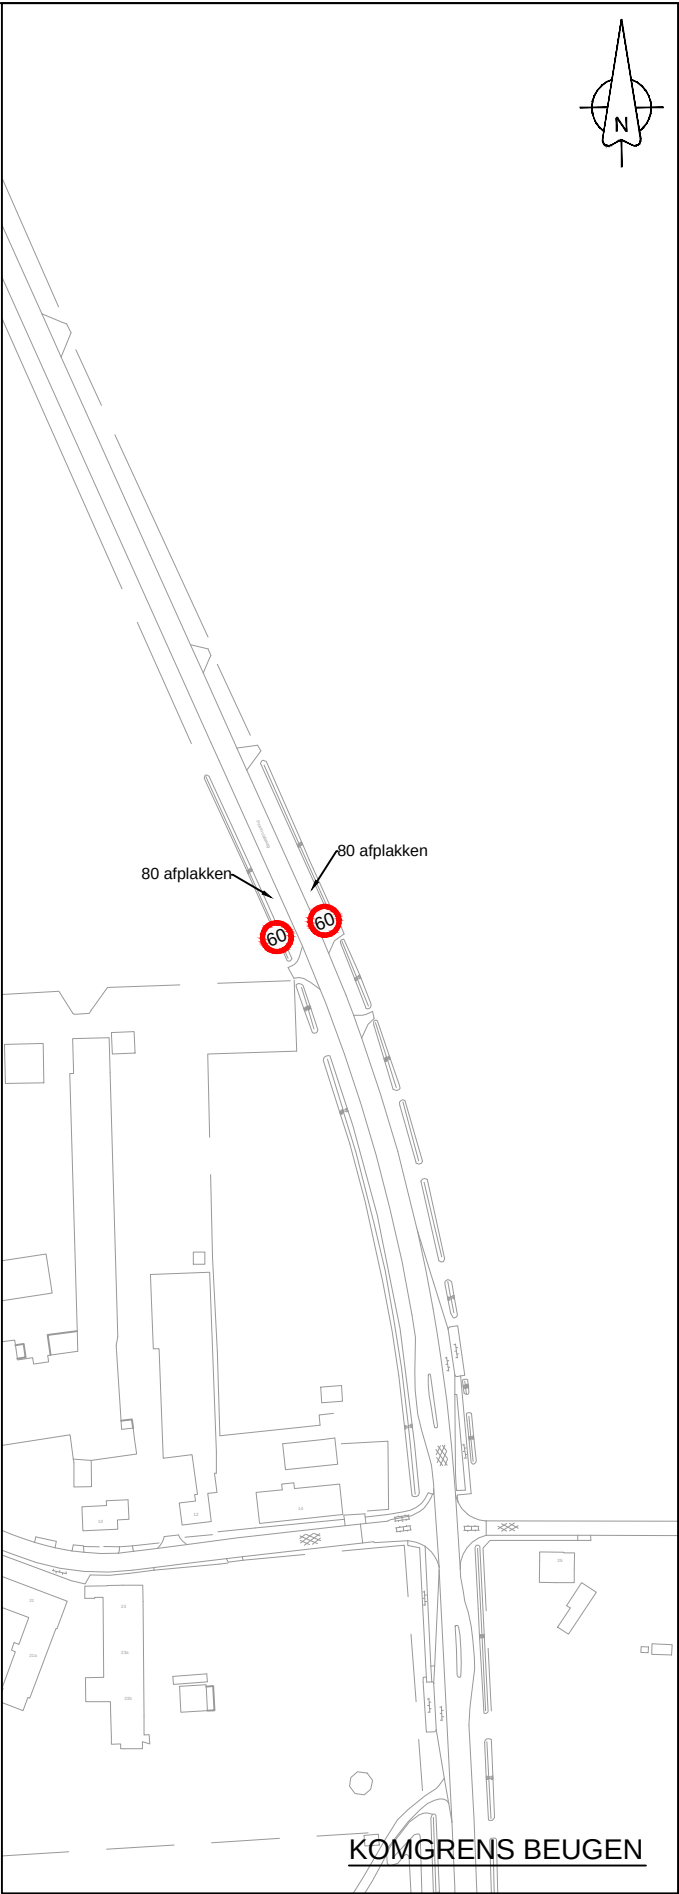
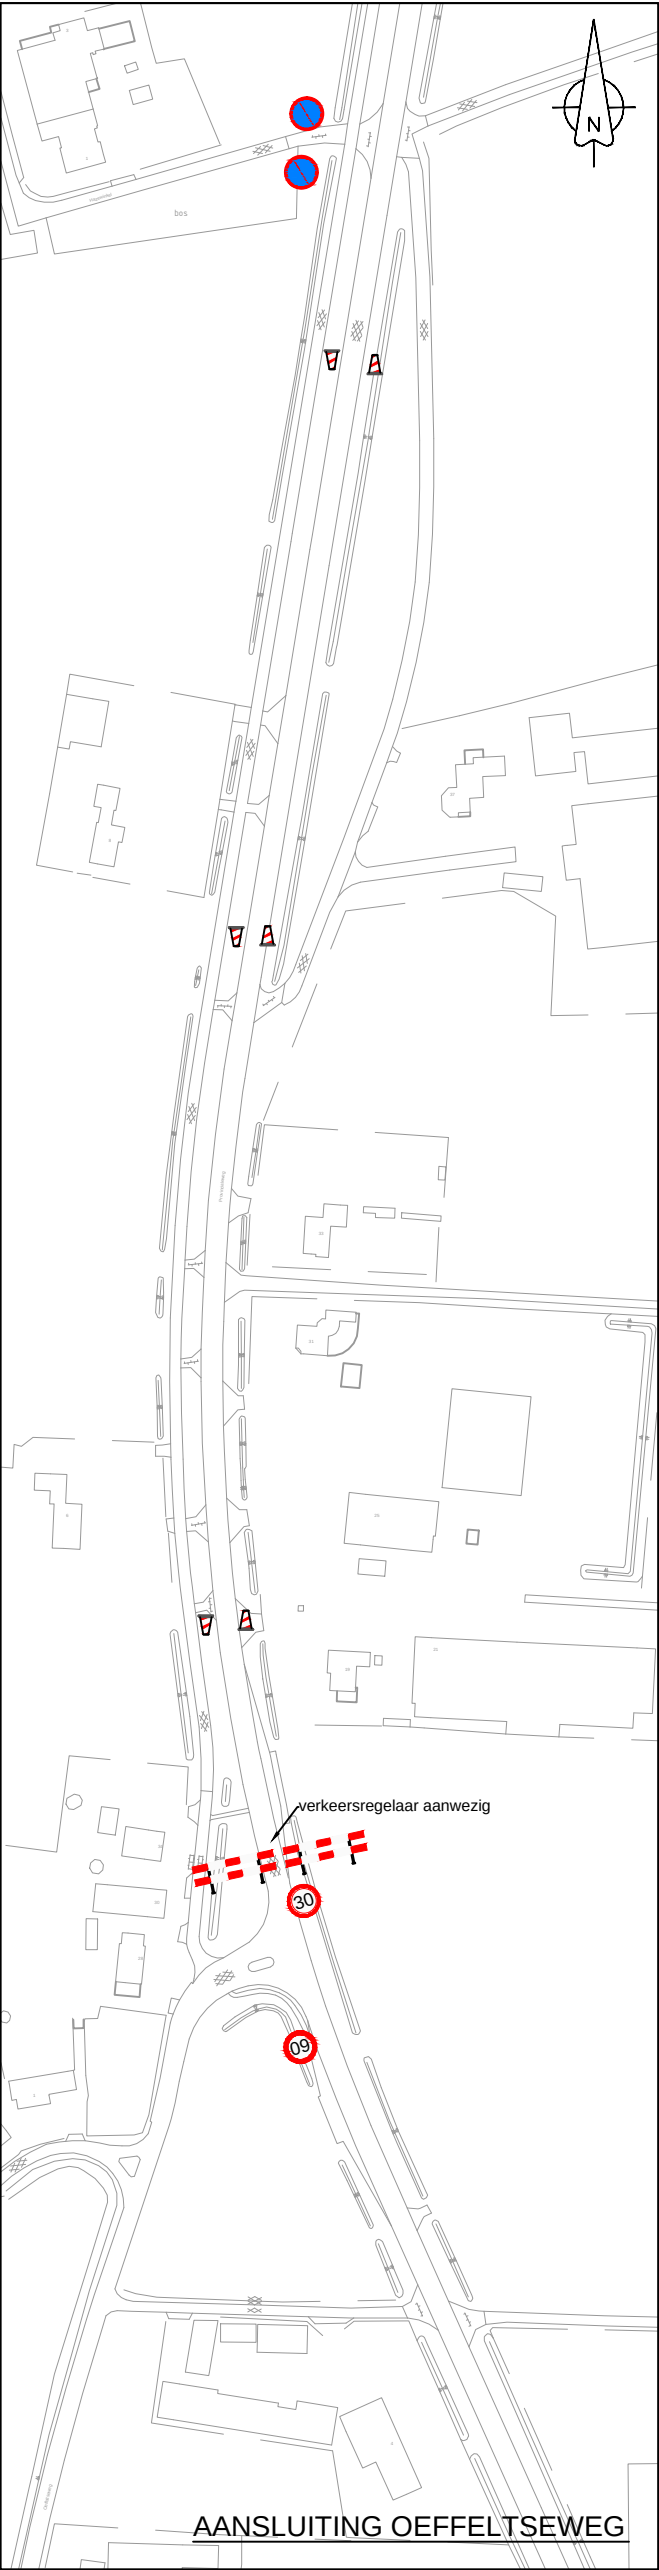


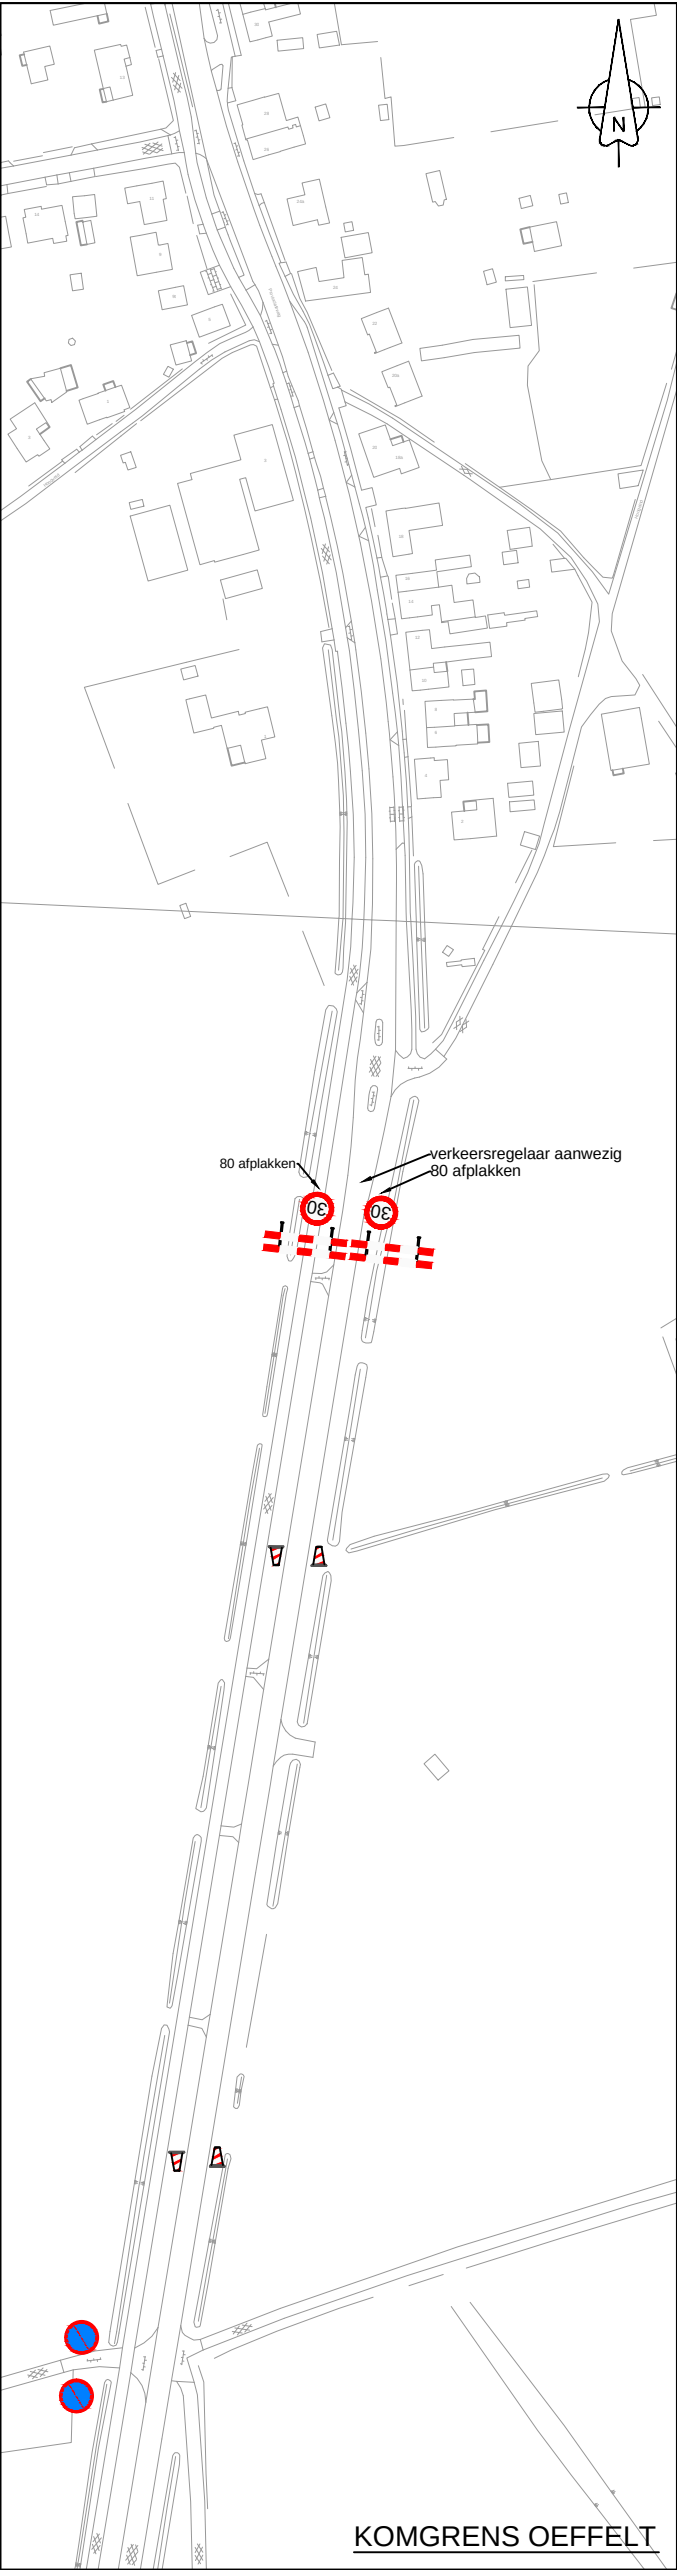

VERKLARING	
	3 stuks A01-30
	3 stuks A01-60
	4 stuks E01
	4 stuks schrikhek
	10 stuks pion

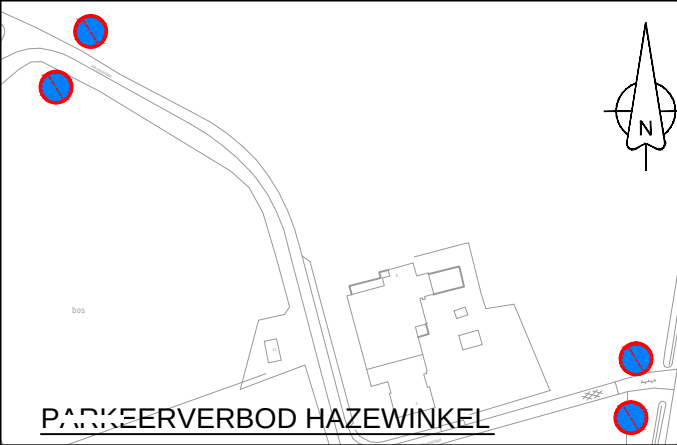

Project:	bebording t.b.v. NK maasheggenvlechten	Getekend:	...	Datum:	21-2
		Schaal:	niet op schaal		
Situatie	Provincialeweg, Beugen	Maatvoering	n.v.t.		
		Bestand:	...		
Onderdeel:	overzicht bebording	Blad nr.:	001	Formaat:	A3
		Paraaf:	...	Datum:	...
Gemeente Land van Cuijk				Blad nr.	
				• • • •	
		Bezoekadres Louis Jansenplein 1 5431 BV Cuijk		Postadres Postbus 7 5360 AA Grave T 0485 854 000 gemeente@landvancuijk.nl	