


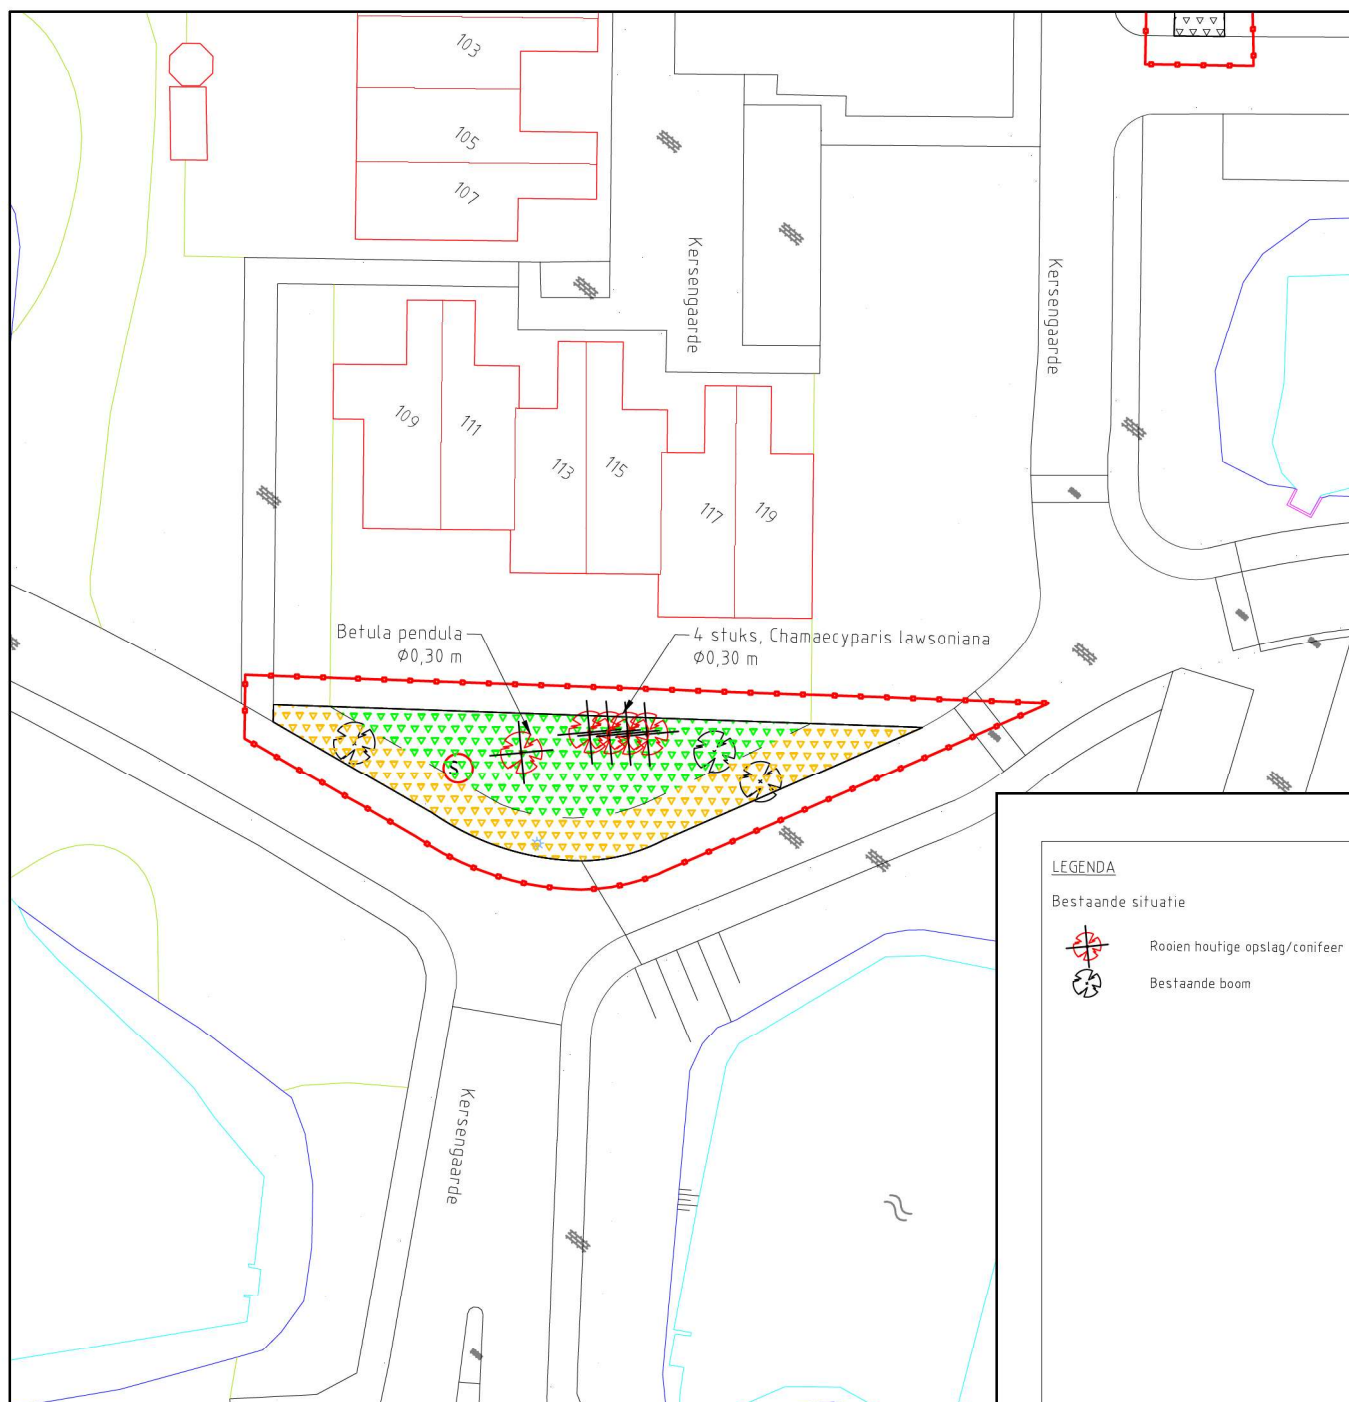

Getekend
 Gecontroleerd
 Datum 24-04-2023
 Schaal 1:500

Projectnr. -
 Besteknr. -
 Fase -
 Status Definitief

Postbus 1005
 2260 BA Leidschendam

Afdeling

Stadsbeheer

Akkoord O.N.

Akkoord O.G.

Tekeningnummer

L-5

Formaat

A4

Onderdeel

Omgevingsvergunning

Project

Vervangen beplanting De Gaarde
 Aanvraag Omgevingsvergunning