




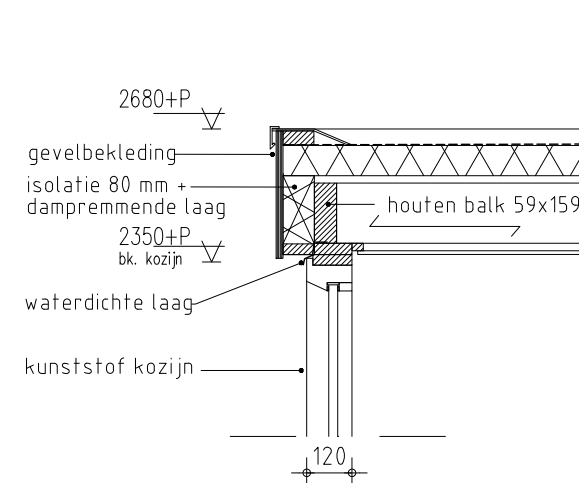


detail 1

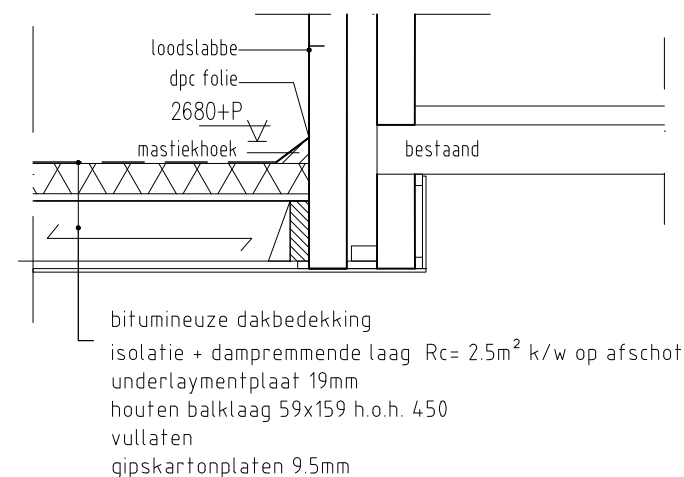


detail 3

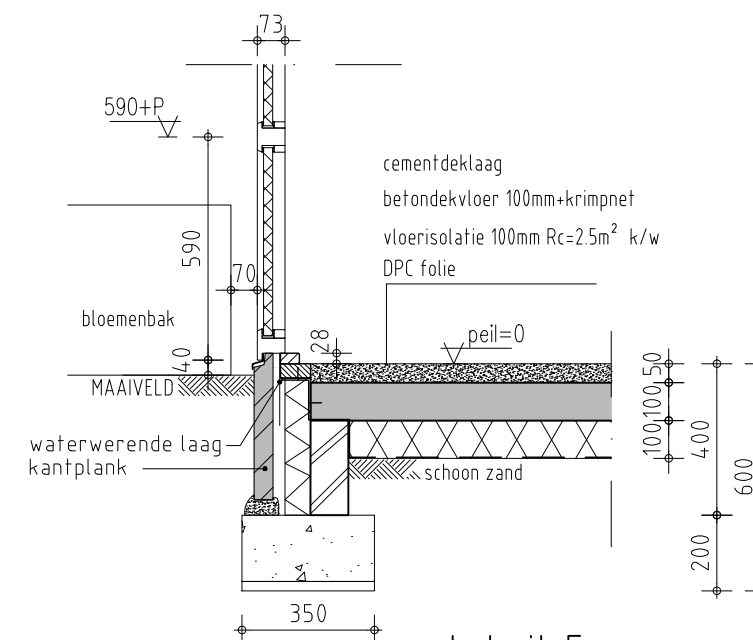

detail 5

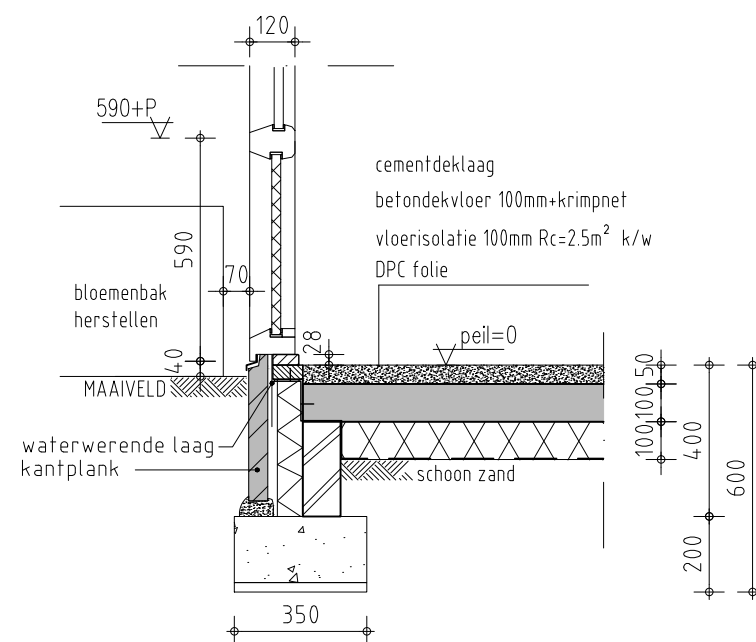

detail 2

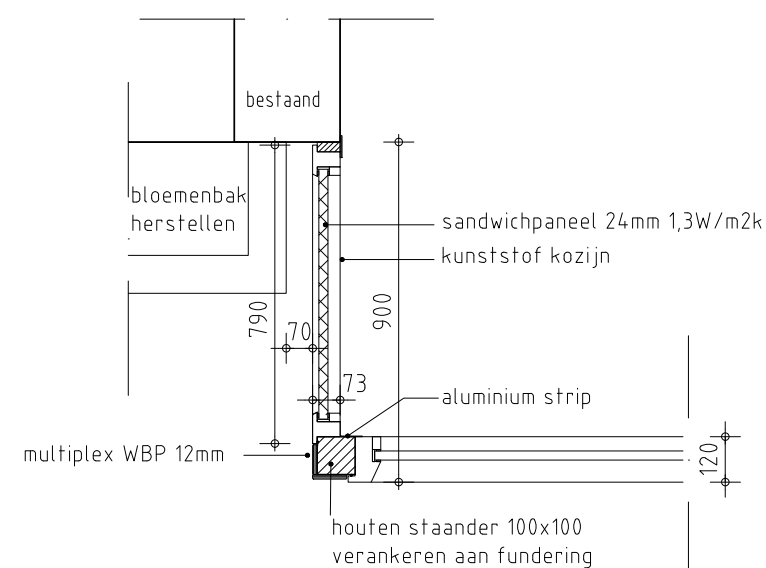

detail 4

renvooi materialen

omschrijving:	materiaal:	kleur:
kozijnen	kunststof	als bestaand
ramen	kunststof	als bestaand

renvooi

	metselwerk bestaand
	binnenwanden bestaand
	gevelmetselwerk (dragend)
	metselwerk kalkzandsteen o.g. (dragend)
	scheidingswand van gipsblokken (niet dragend)
	beton
hwa	hemelwaterafvoer
o	isolerende beglazing
vr	ventilatierooster capaciteit 17,5dm3/s
*	verankering

Alle maten in het werk te controleren

project: Omgevinsvergunning Hoendiep 16 te Deurne

onderwerp: Details

werk: 	datum: 03-03-2023	formaat: A3	schaal: 1:20	projectnr.: 23-B1
	a:	b:	c:	bladnr.: OV-03
	d:	e:	f:	