


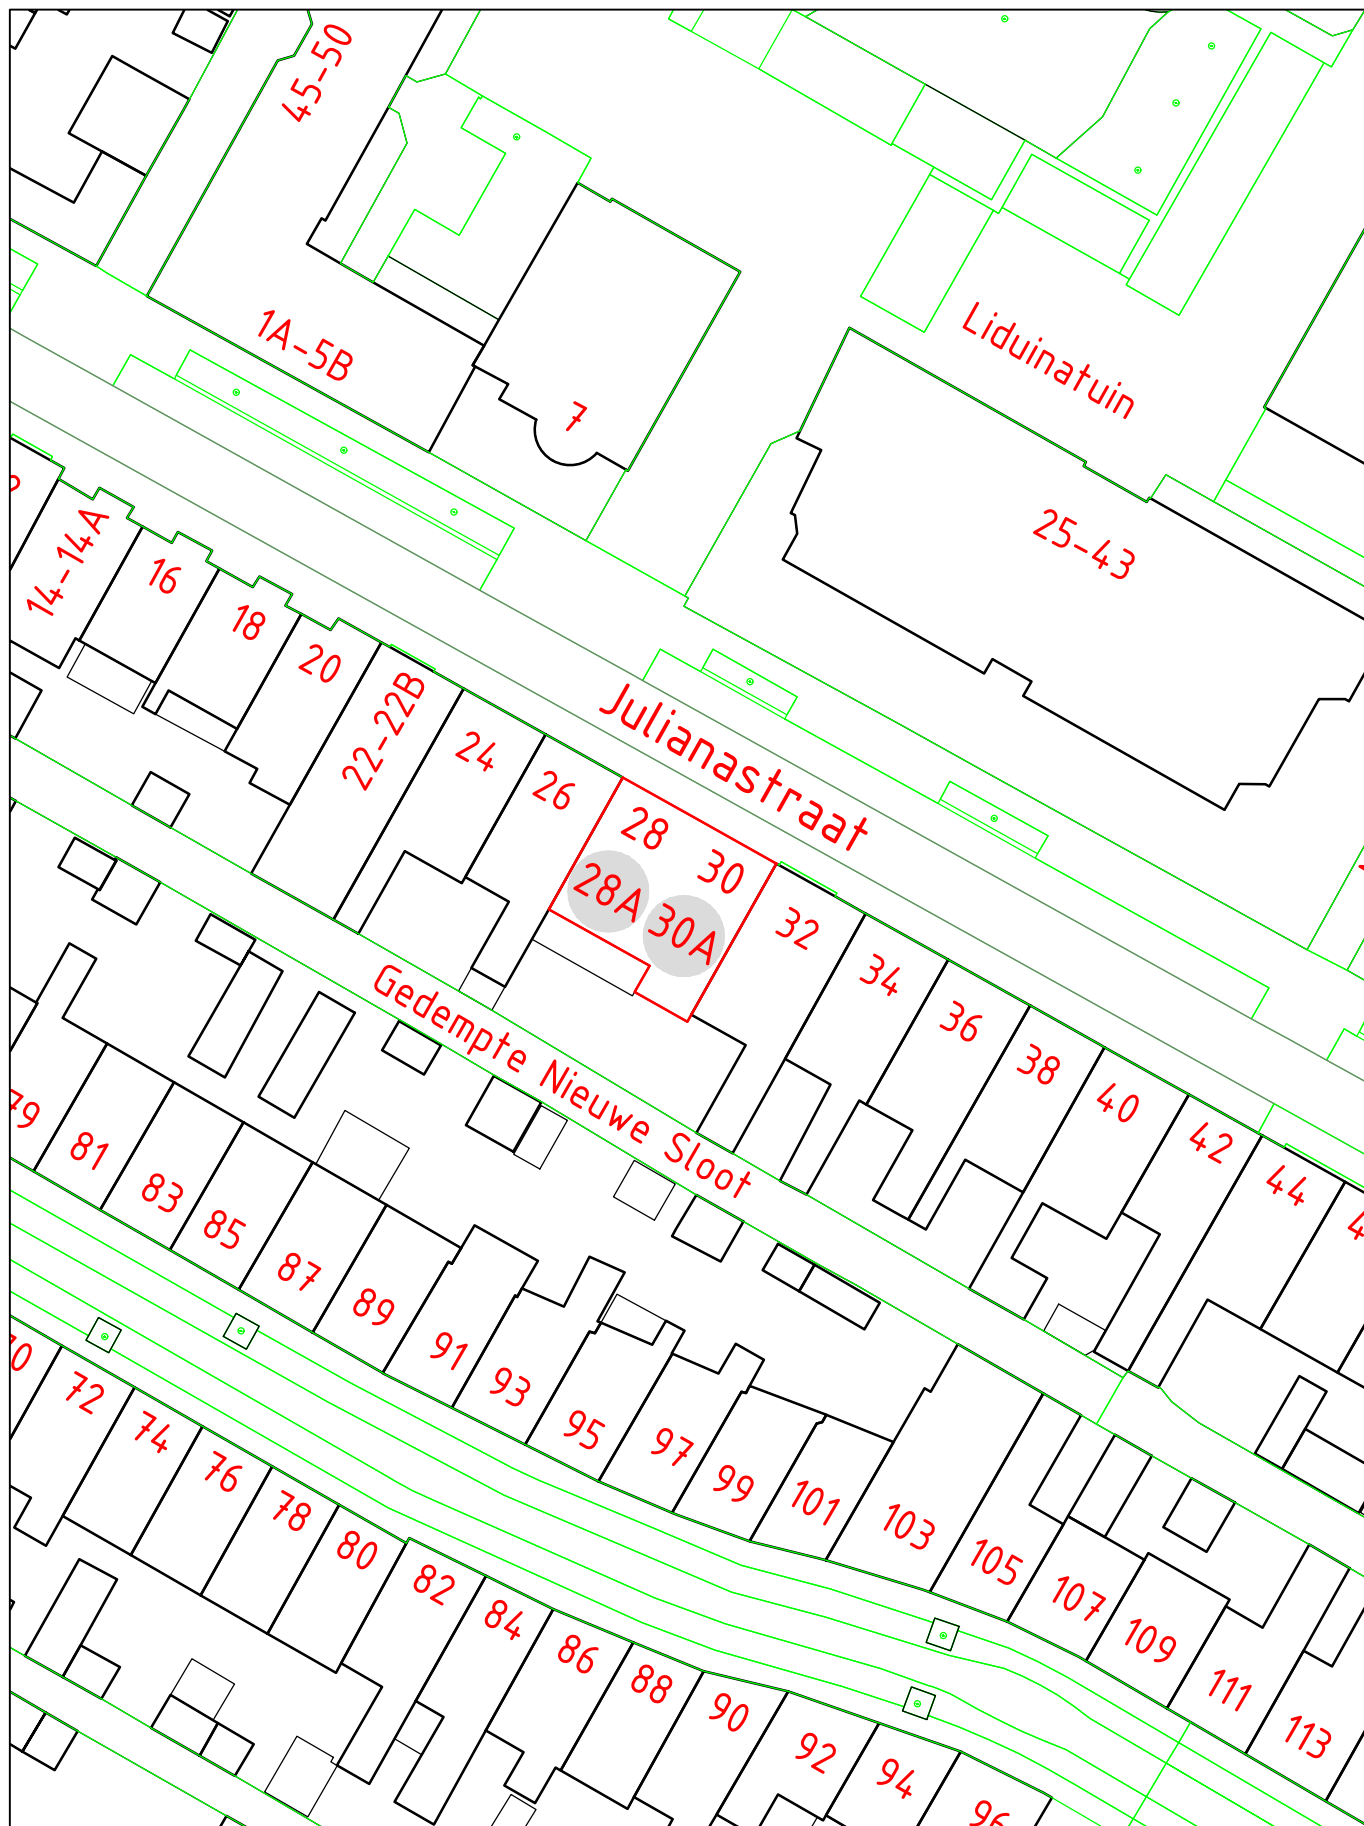

INTREKKEN HUISNUMMER(S)

STRAATNAAM: Julianastraat	SCHAAL : 1 : 500
HUISNUMMER : 28A en 30A	GETEKEND : XXXXXXXXXX
WOONPLAATS: Purmerend	DOC.NUMMER: 1585104
WIJK : Centrum	DOC.DATUM : 04-05-2023
POSTCODE : 1441 EP	

DOMEIN BEDRIJFSVOERING EN DIENSTEN
BAG/WOZ BEHEER

