




Maat: 1:50
 Dwarsprofiel: A-A (Vinkenlaan)
 Schaal 1:50

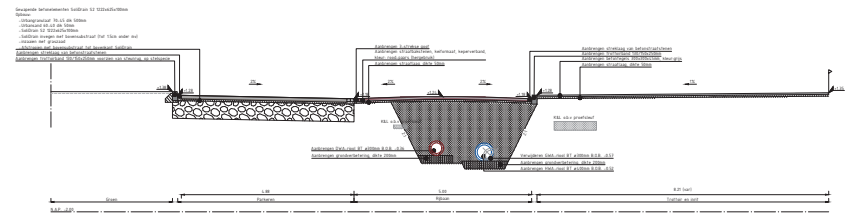


Maat: 1:50
 Dwarsprofiel: E-E (Nachtegaalsstraat)
 Schaal 1:50

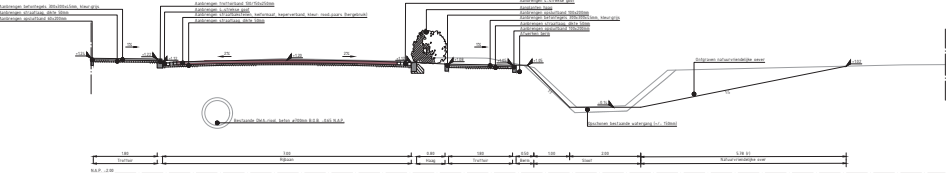


Maat: 1:50
 Dwarsprofiel: B-B (Vinkenlaan)
 Schaal 1:50

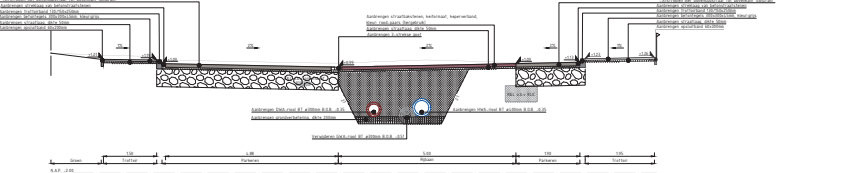


Maat: 1:50
 Dwarsprofiel: F-F (Nachtegaalsstraat)
 Schaal 1:50

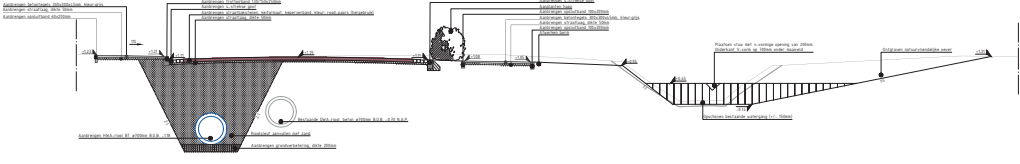


Maat: 1:50
 Dwarsprofiel: B1-B1 (Vinkenlaan)
 Schaal 1:50

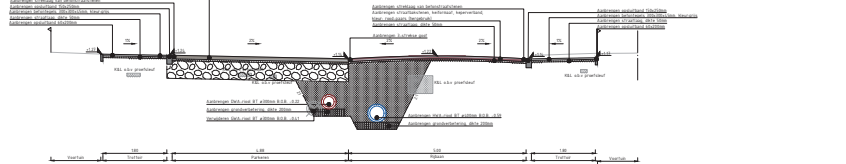


Maat: 1:50
 Dwarsprofiel: G-G (Nachtegaalsstraat)
 Schaal 1:50

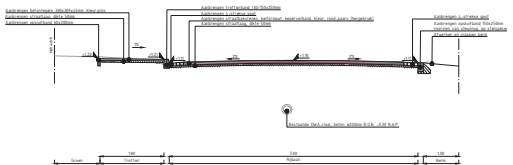


Maat: 1:50
 Dwarsprofiel: C-C (Vinkenlaan)
 Schaal 1:50

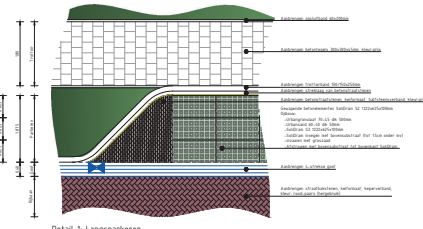


Detail 1: Langsparkeren
 Schaal 1:50

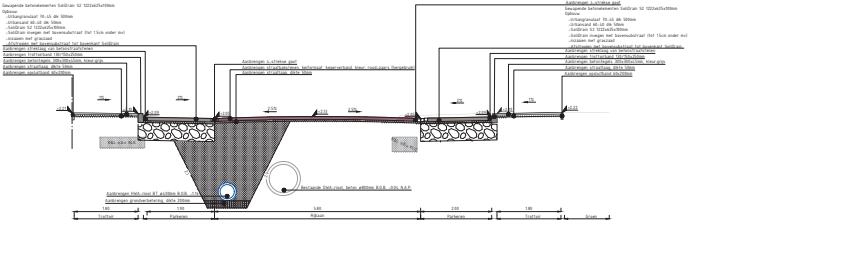

Maat: 1:50
 Dwarsprofiel: H-H (Vinkenlaan)
 Schaal 1:50

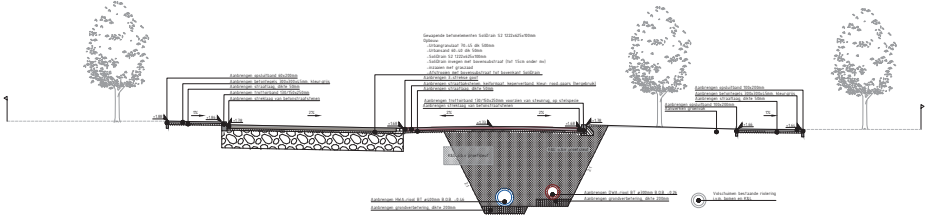

Maat: 1:50
 Dwarsprofiel: D-D (Nachtegaalsstraat)
 Schaal 1:50

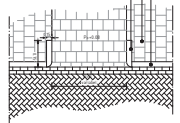

Principedetail 2: Inrit
 Schaal 1:50

OPMERKINGEN:
 - Profiel in meters, tenzij anders vermeld.
 - Piekafzet in meters 1 o.v. N.A.P.

D-1	12-04-2022	Definitief versie 3 (Dwarsprofiel stuip)
D-2	22-07-2022	Definitief versie 2
D-1	08-08-2022	Definitief versie 1
		Concept

Opdrachtgever: **Gemeente Drimmelen**

Project: **Afslippen Nachtegaalsstraat te Made**

Opdracht: **Bestekeningen | dwarsprofielen en details**

Projectnummer	21026000	Datum	18-04-2023	Formaat	A0
Besteknummer		Bladzijde		Bladen	150
Bestektitel		Definitief	3	Tekeningnummer	21026000-DP-01