


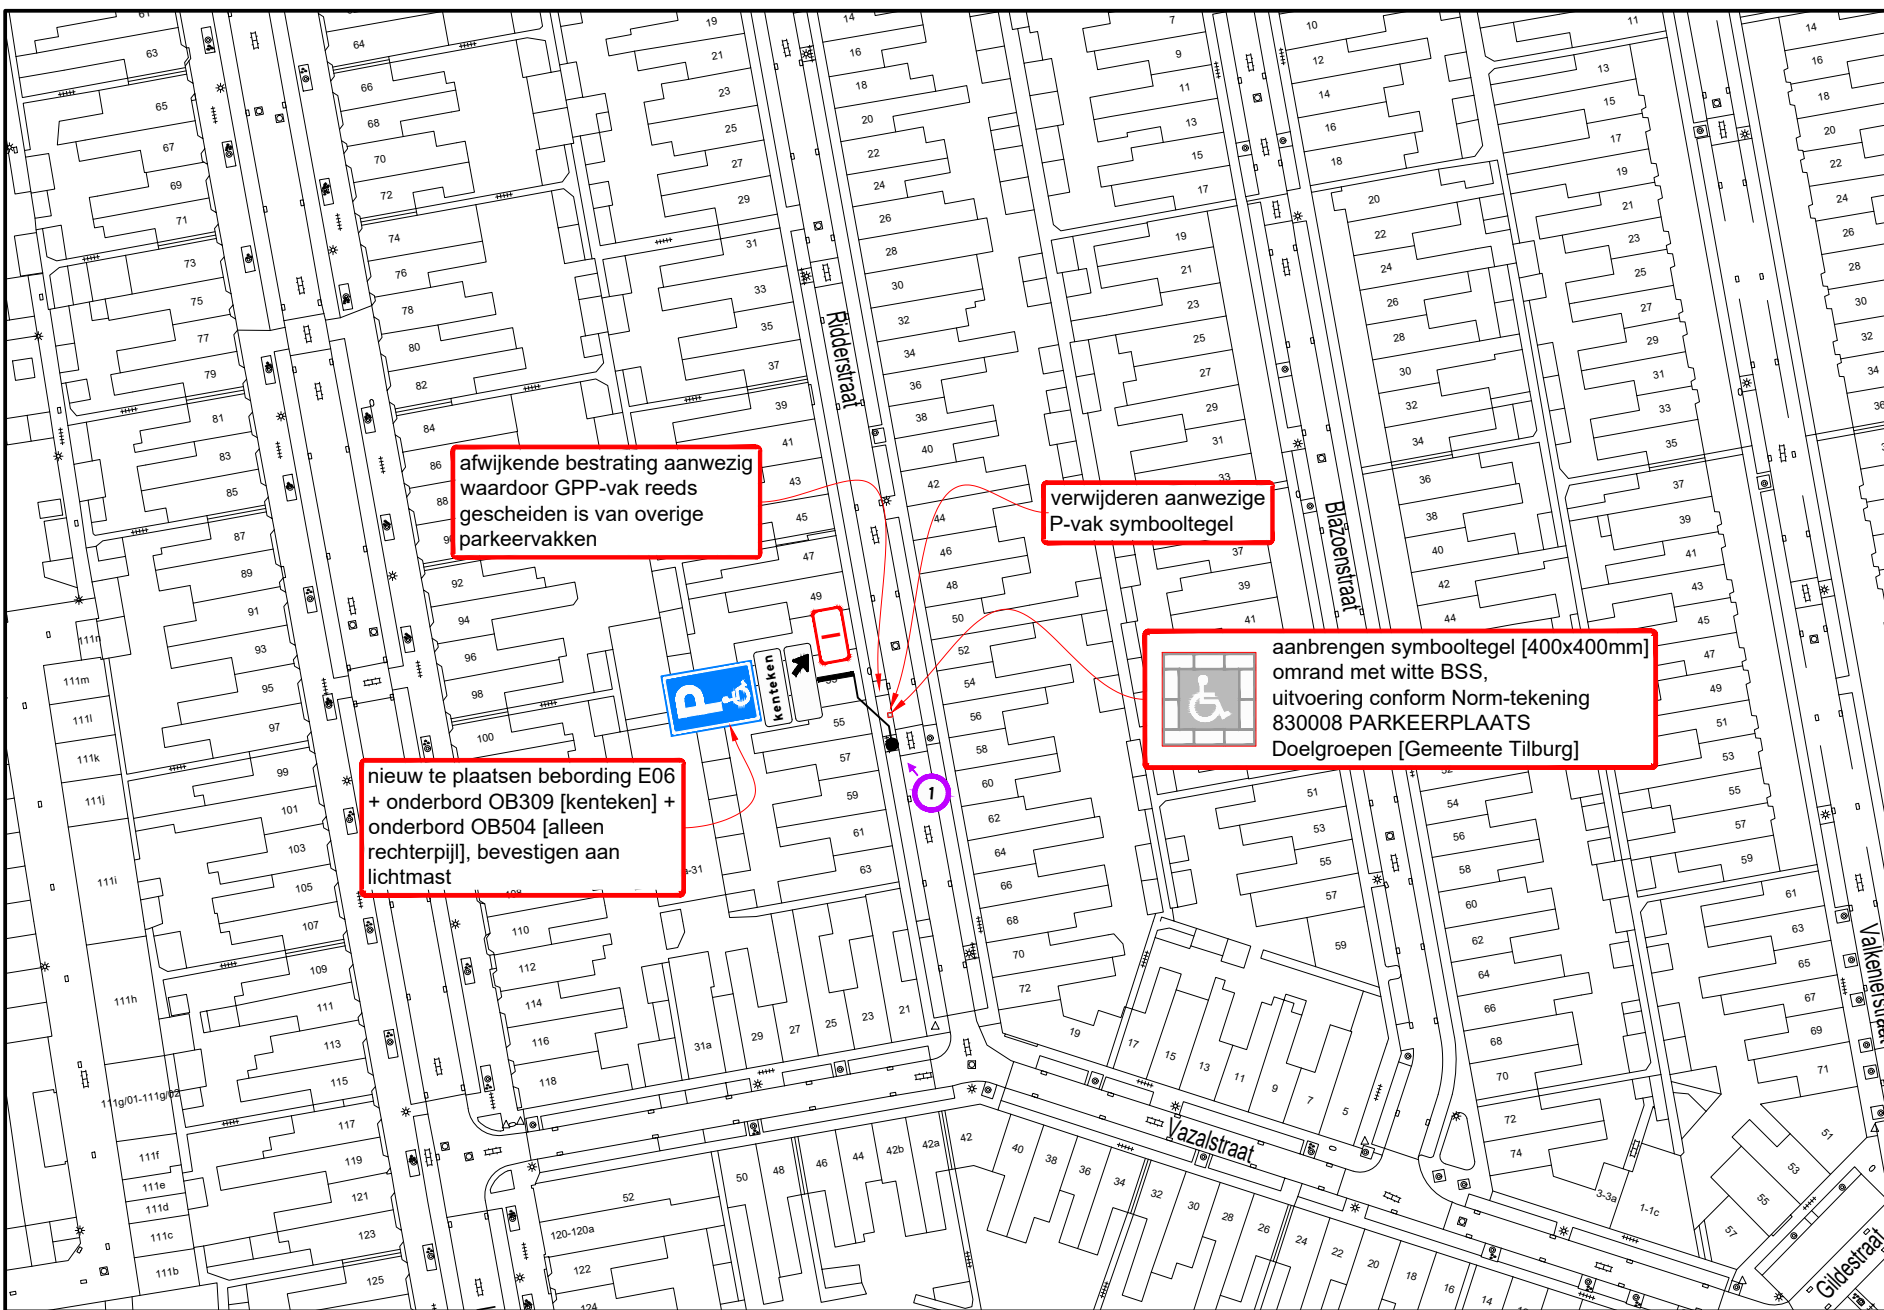

B

B




A

Hoeveelhedenstaat

- nieuw:
- 1x E06-bord + onderbord OB309 [kenteken] + onderbord OB504 [alleen rechterpijl]; type I
 - 1x symbooltegel GPP, 40x40x8 cm
 - 10x BSS wit, 21x10x8 cm
- verplaatsen:
-
- verwijderen:
- 1x symbooltegel P-vak

Locatie

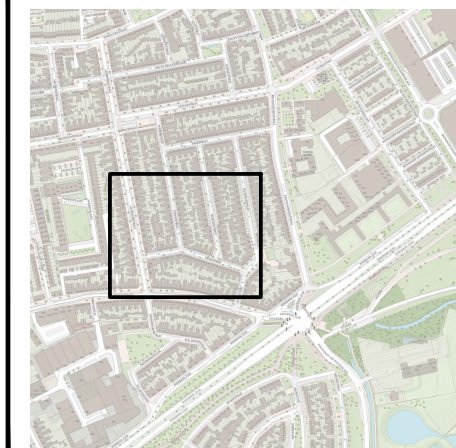

Legenda



orientatie

afmetingen standaard RVV-bebording

vormgeving bord	maat	type bord			
		I	II	III	IV
rond	diameter	400	600	800	1000
driehoek	zijde	500	700	900	1100
vierkant	zijde	400	600	800	1000
rechthoek	breedte	300	400	600	800
	hoogte	450	600	900	1200
achthoek	hoogte	X	700	900	X

maten in mm

plaatsing RVV-bebording

- hoogte onderkant bebording ten opzichte van verharding bedraagt minimaal 2,20 m
- bebording bevestigen op flespaal, tenzij anders vermeld



www.vevon.nl
Tet: 013-2132202

NOG-2021-844-BRL/9101-1491

opdrachtgever:
GEMEENTE TILBURG

GPP Ridderstraat 55 te Tilburg

Permanente verkeersmaatregelen

getekend:	W. Vaartjes	23-05-23
gecontroleerd:	P. Kraan	23-05-23
vrijgegeven:	M. Jacobs	23-05-23
versie:	v 1.0 - DEFINITIEF	
schaal:	1:1000	formaat: A3

© Vevon B.V.

tekeningnummer: **202315604-122**

Niets van deze tekening mag worden vervoerdigd en/of openbaar gemaakt d.m.v. druk, fotokopie, microfilm of op welke andere wijze ook, zonder voorafgaande schriftelijke toestemming van Vevon B.V., noch zonder de schriftelijke toestemming worden gebruikt voor enig ander werk dan waarvoor het is vervaardigd.