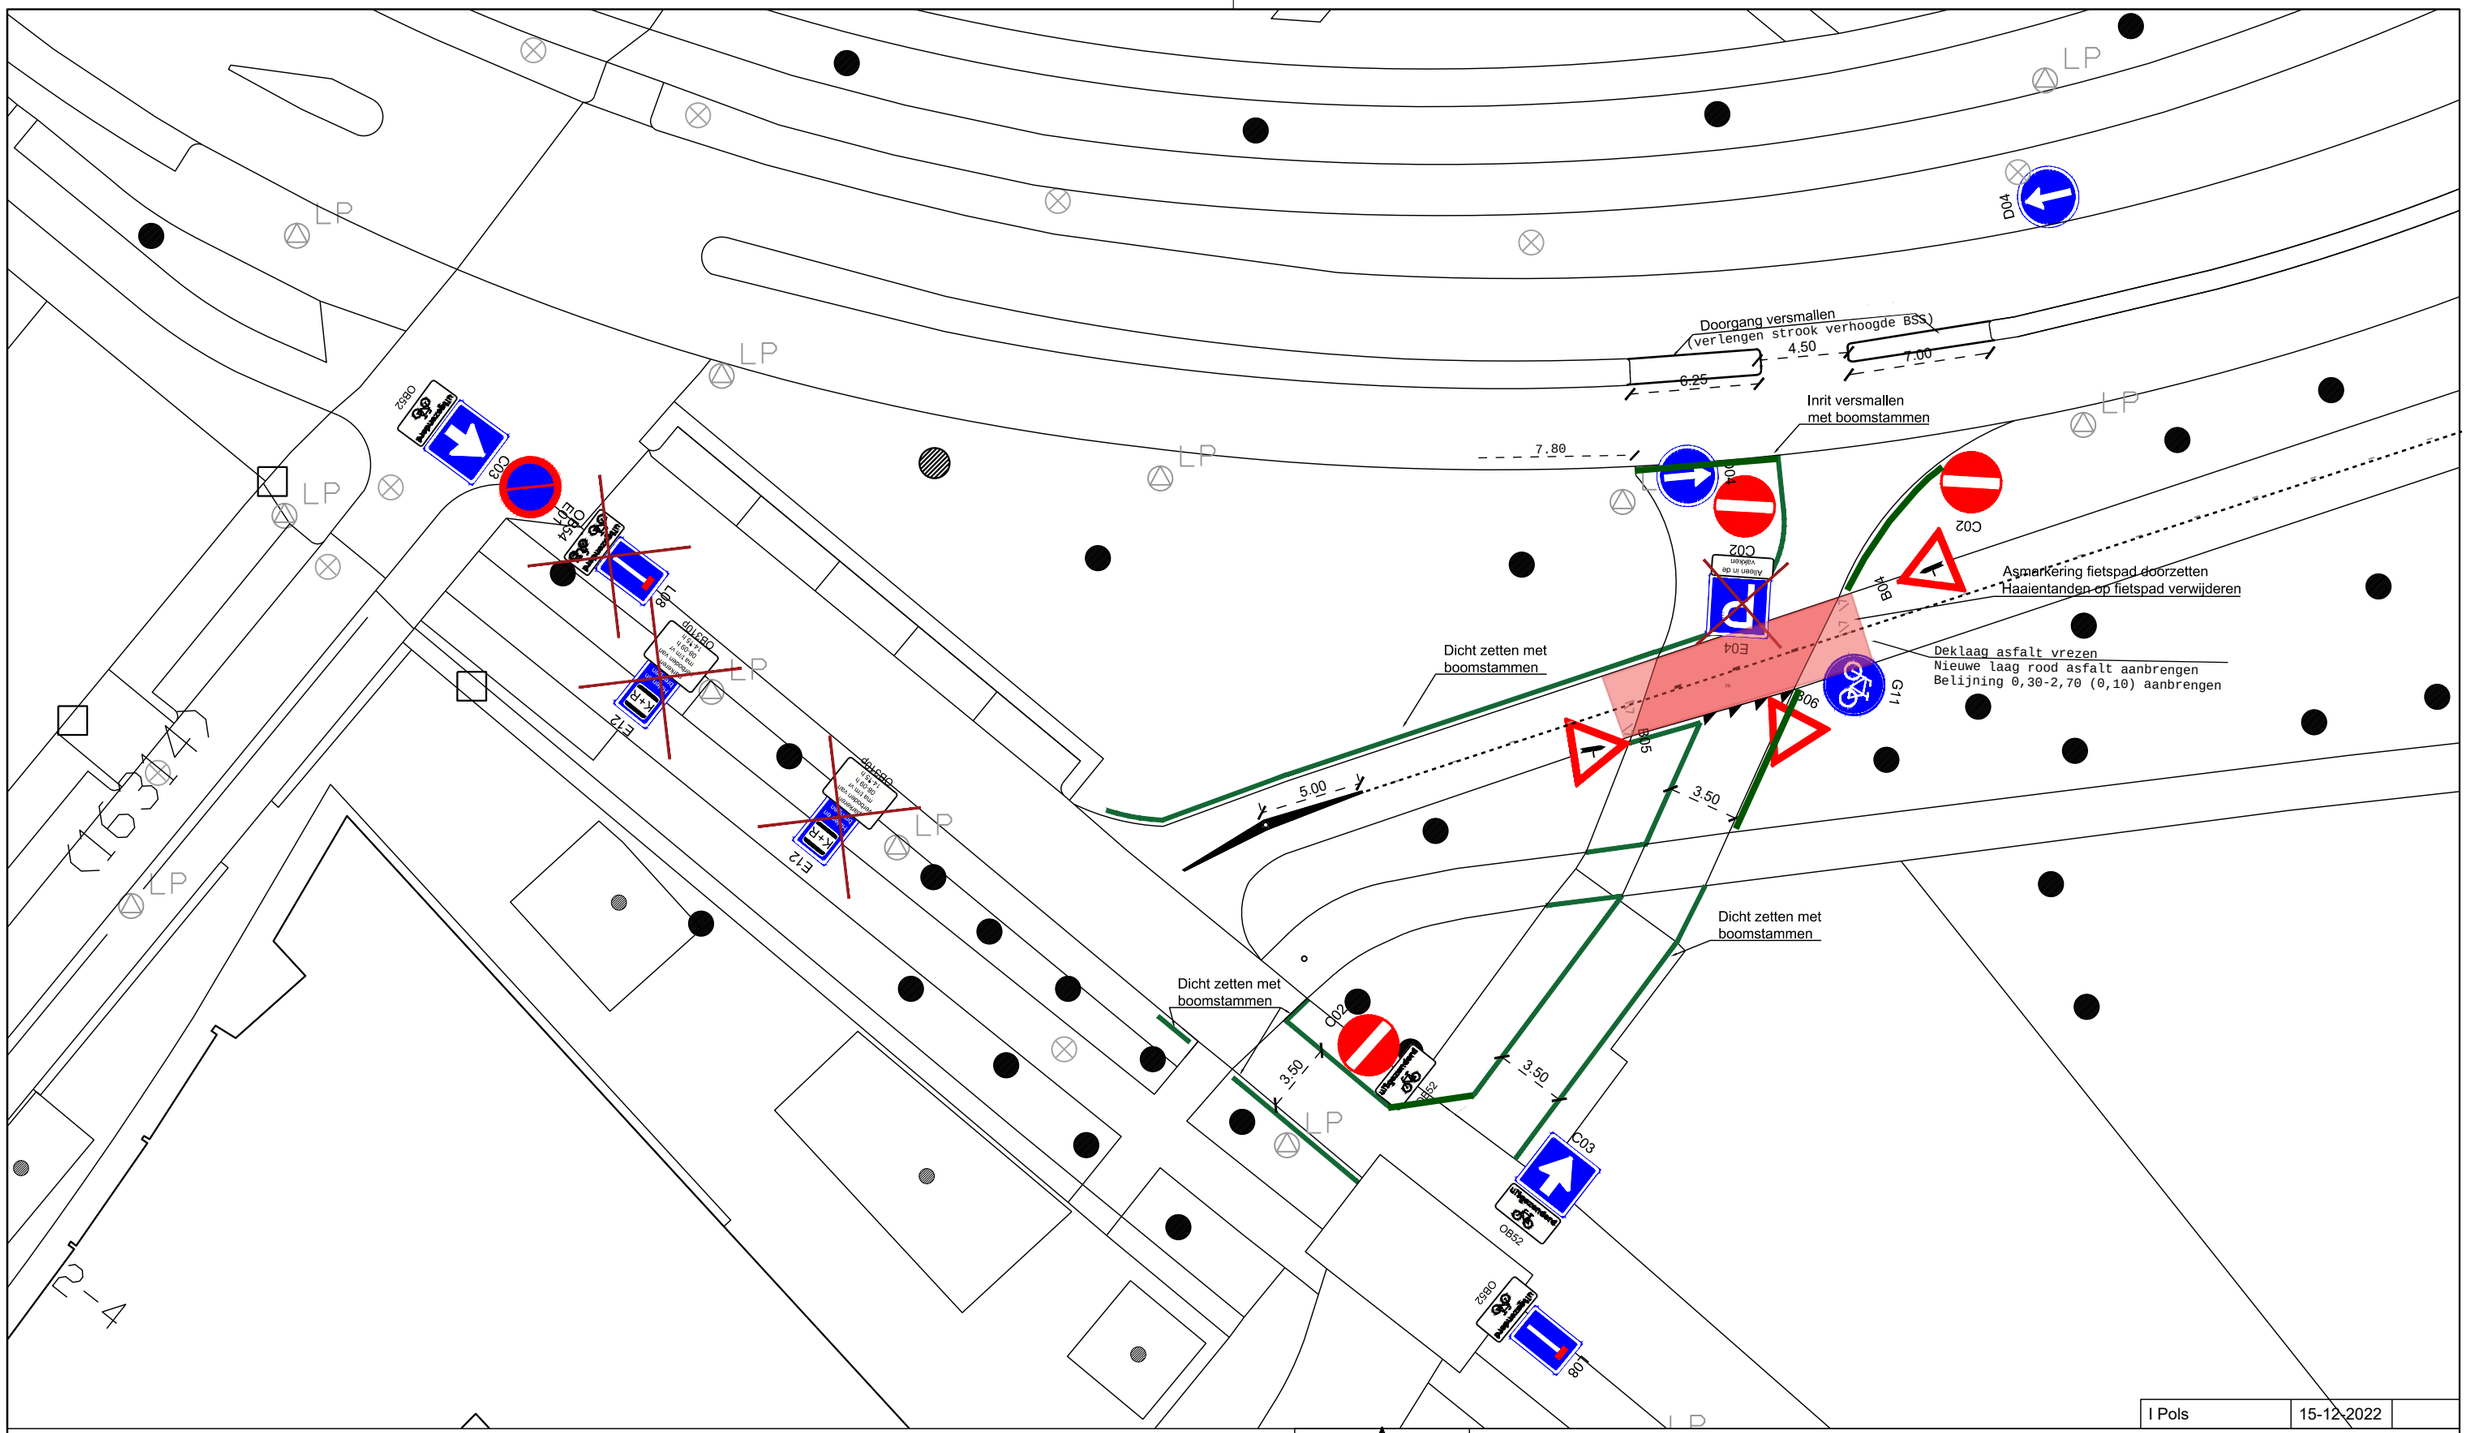

I Pols	15-12-2022

Schetsontwerp

Heijbergschool maatregelen

Schaal: 1:300

Verkeersbesluit:

Ja / Nee

Gemeente Rotterdam
Stadsontwikkeling
Afdeling Mobiliteit

Geied:

Buurt:

Bestandsnaam:

TE - 22 / -----