




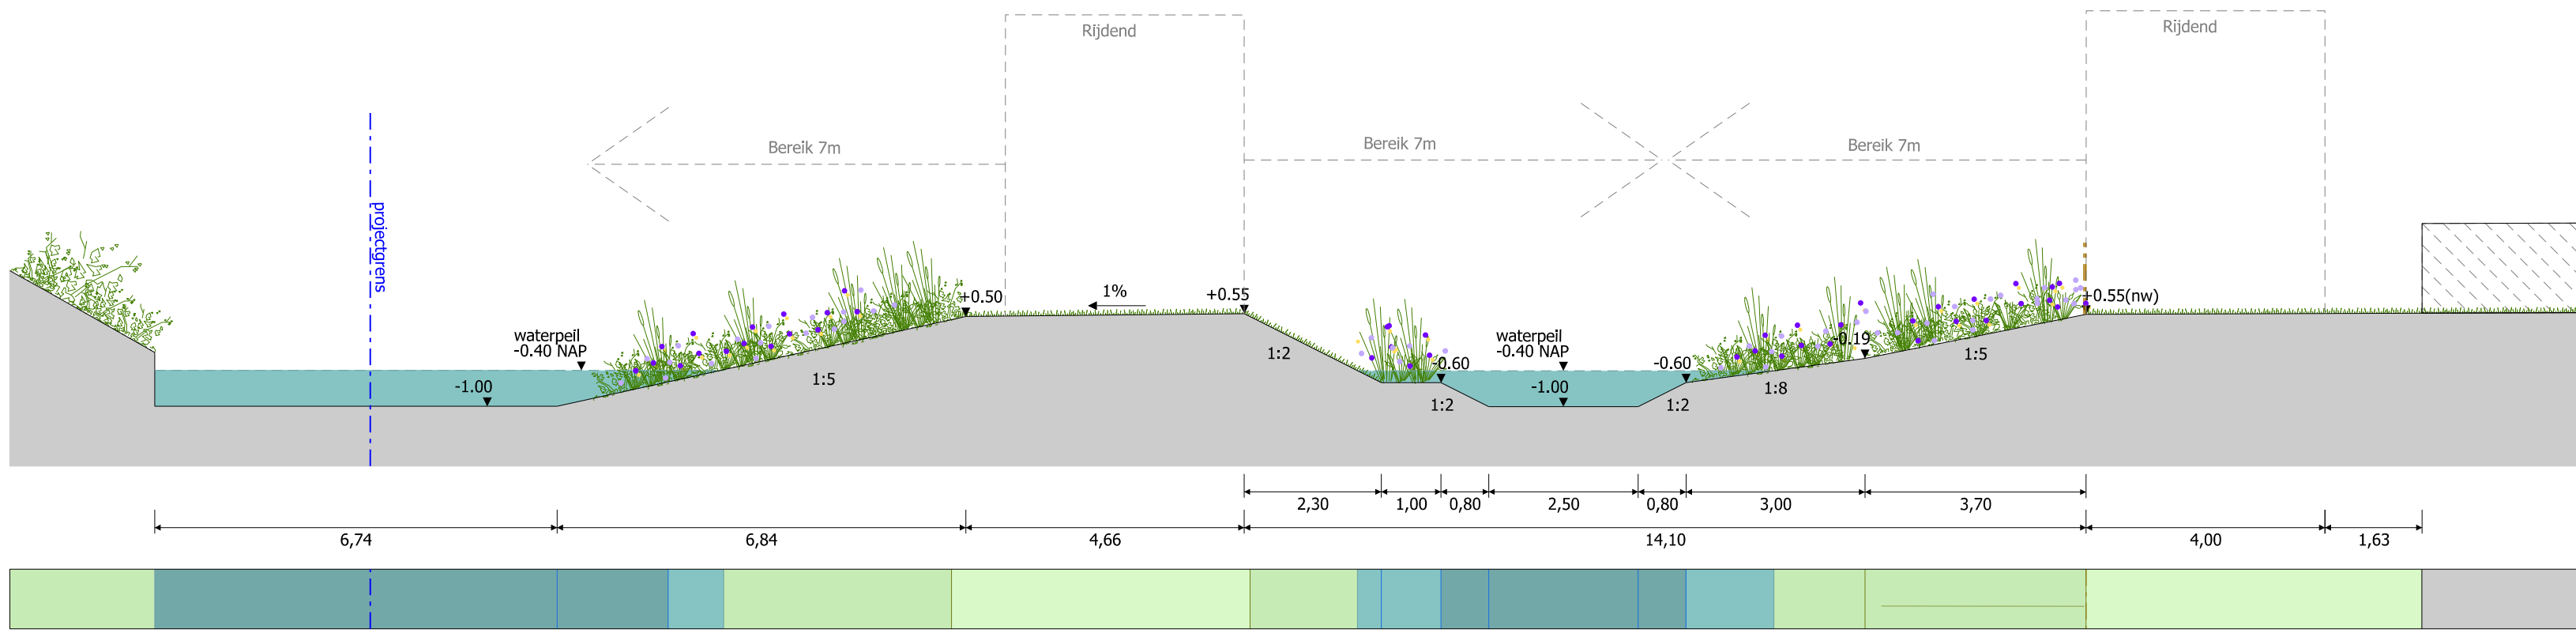


DOORSNEDE A
schaal 1:100

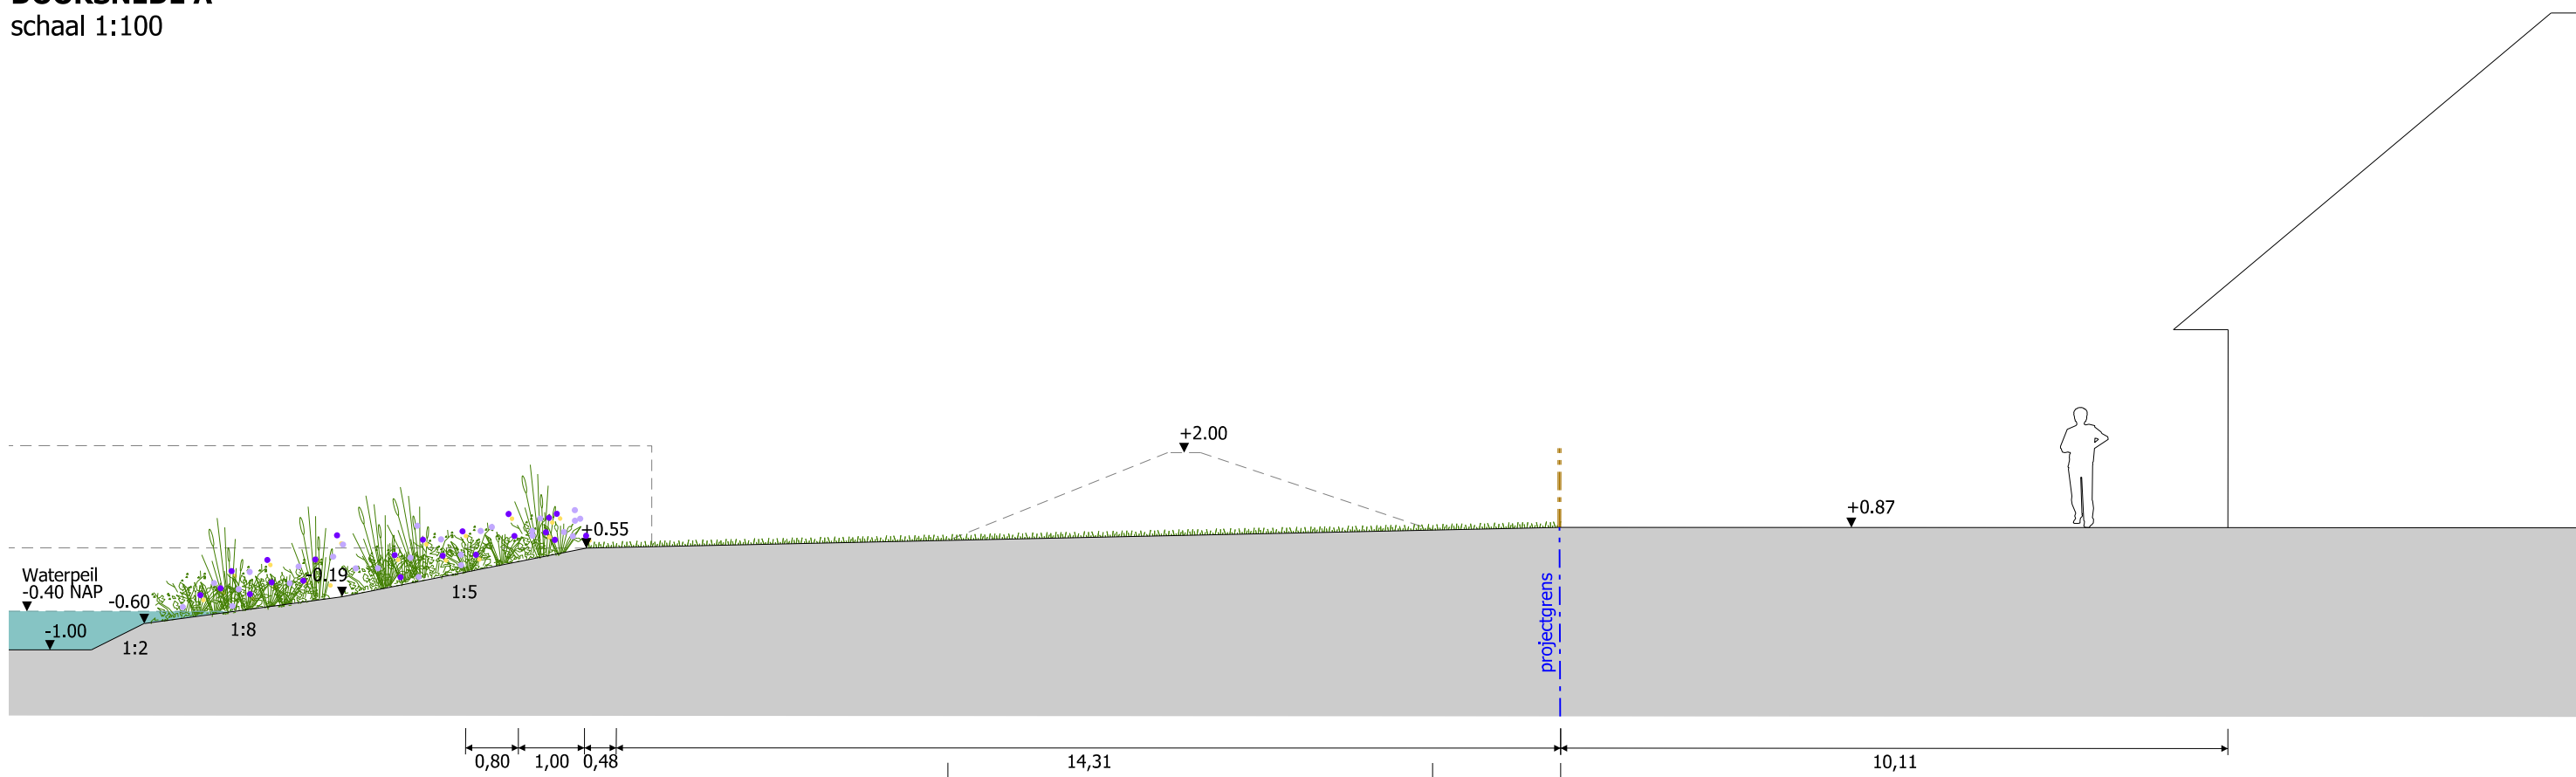


DOORSNEDE B
schaal 1:100

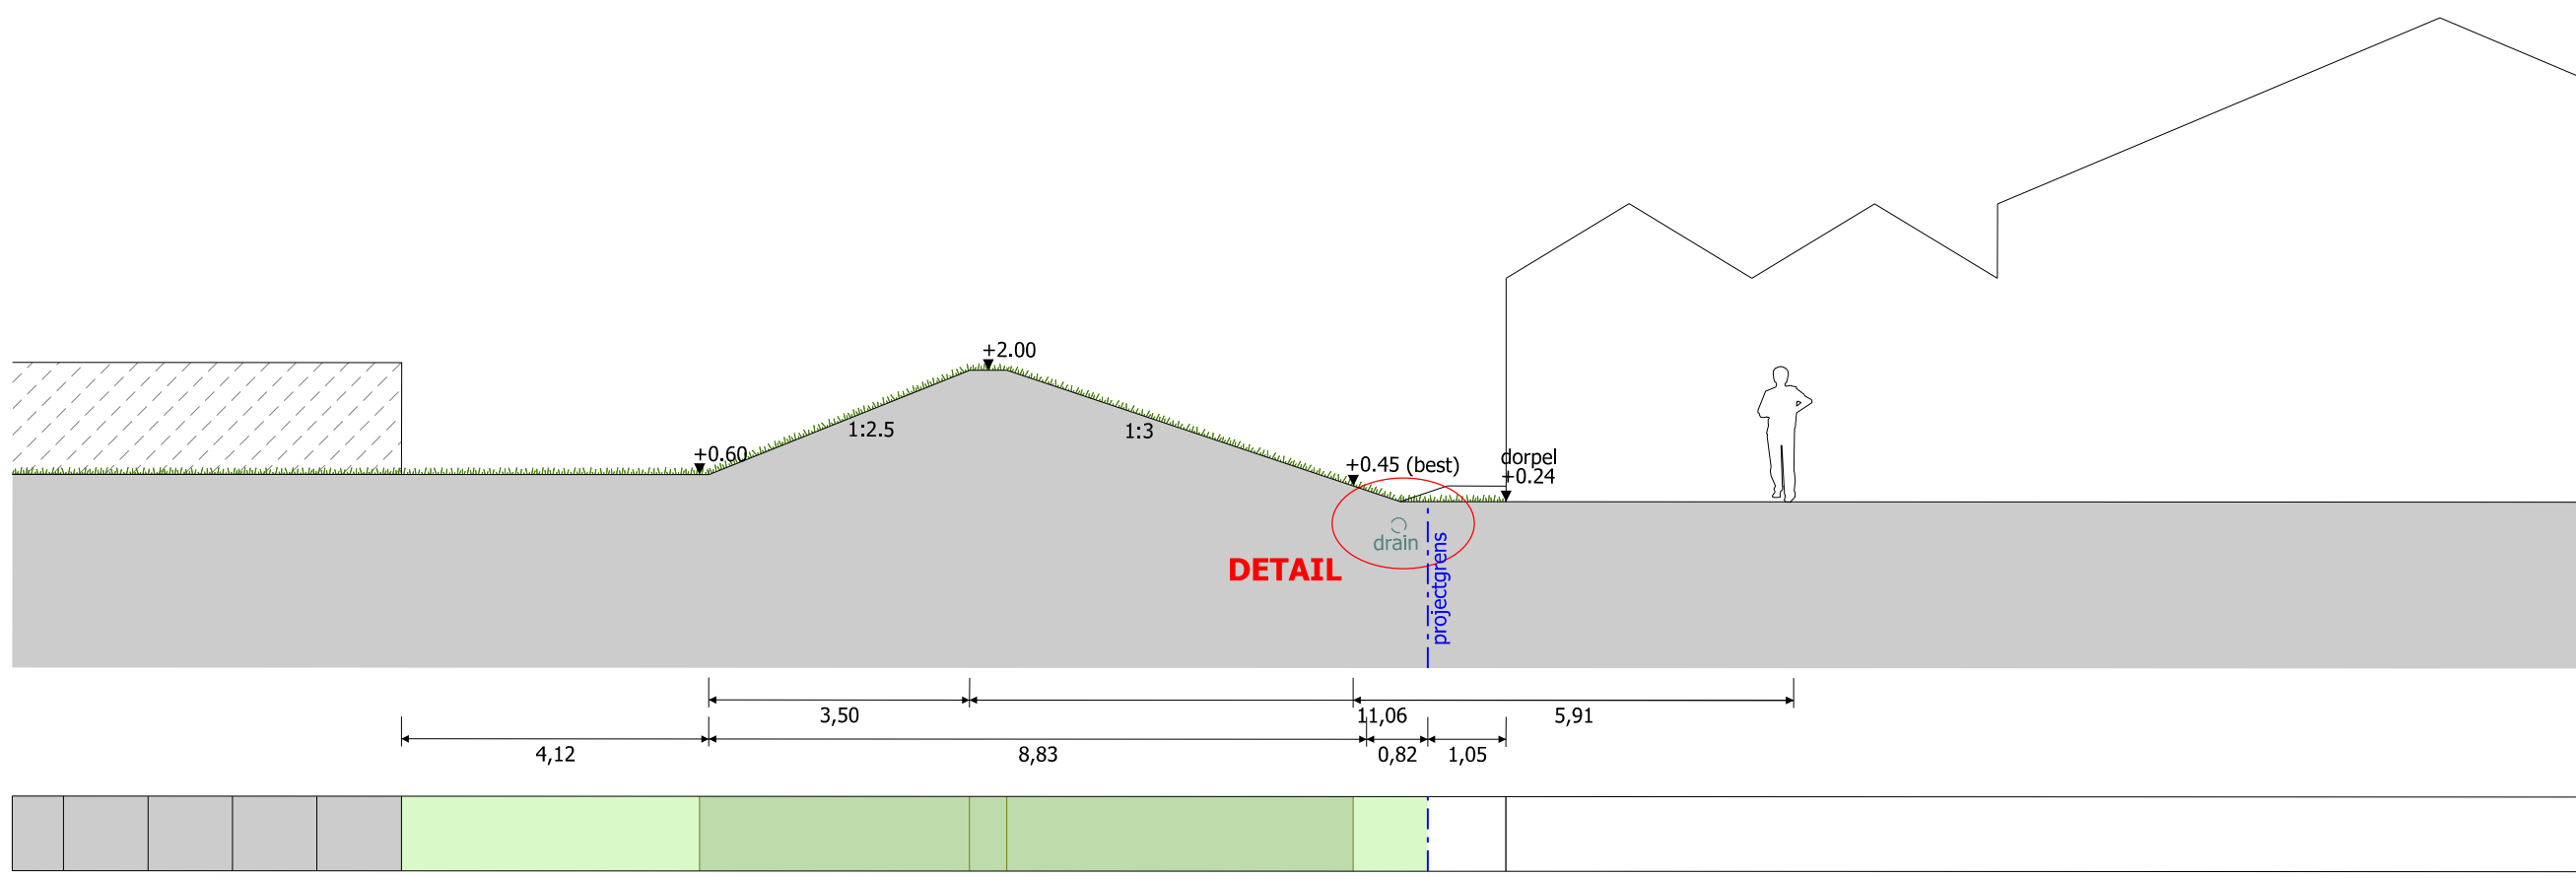


DOORSNEDE C
schaal 1:100

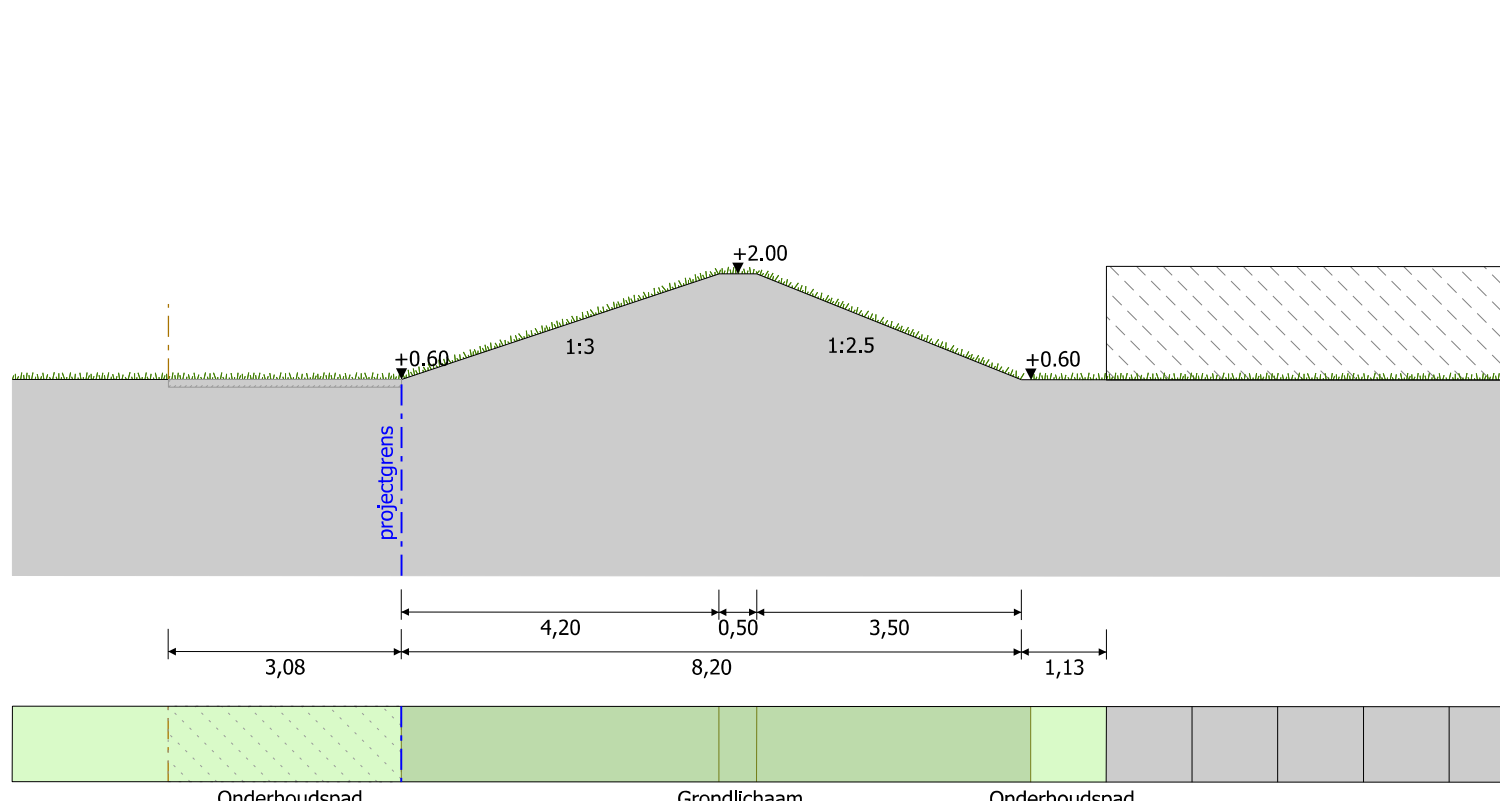


DOORSNEDE D
schaal 1:100

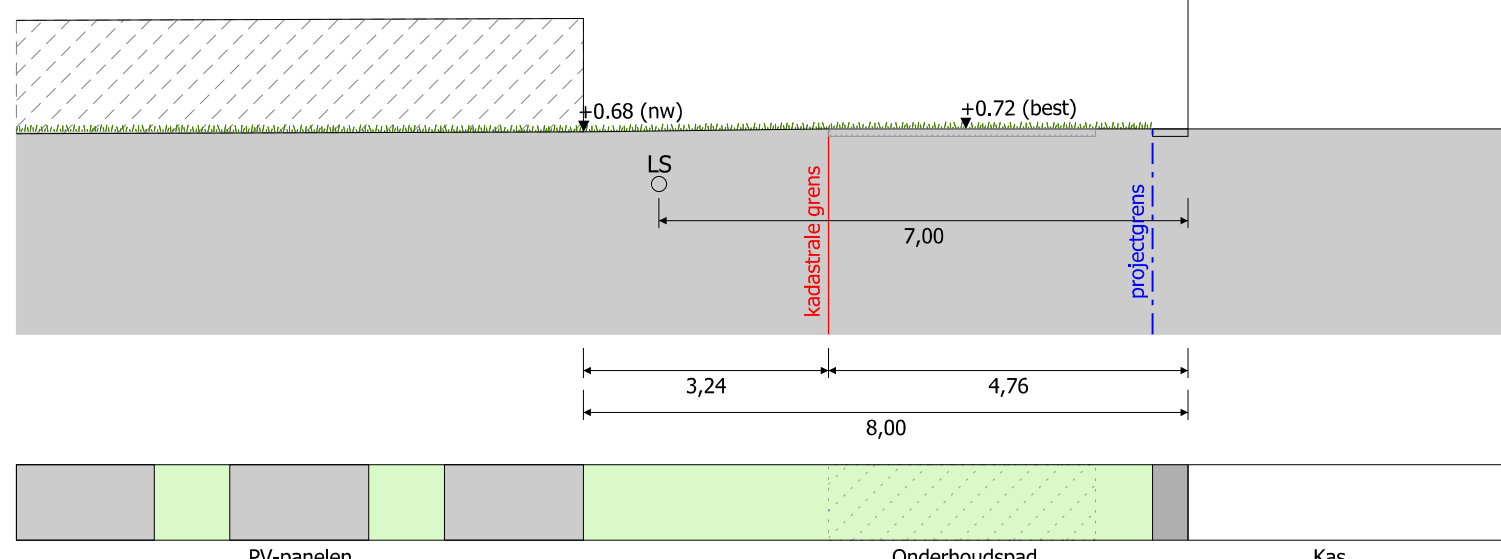

DOORSNEDE E
schaal 1:100

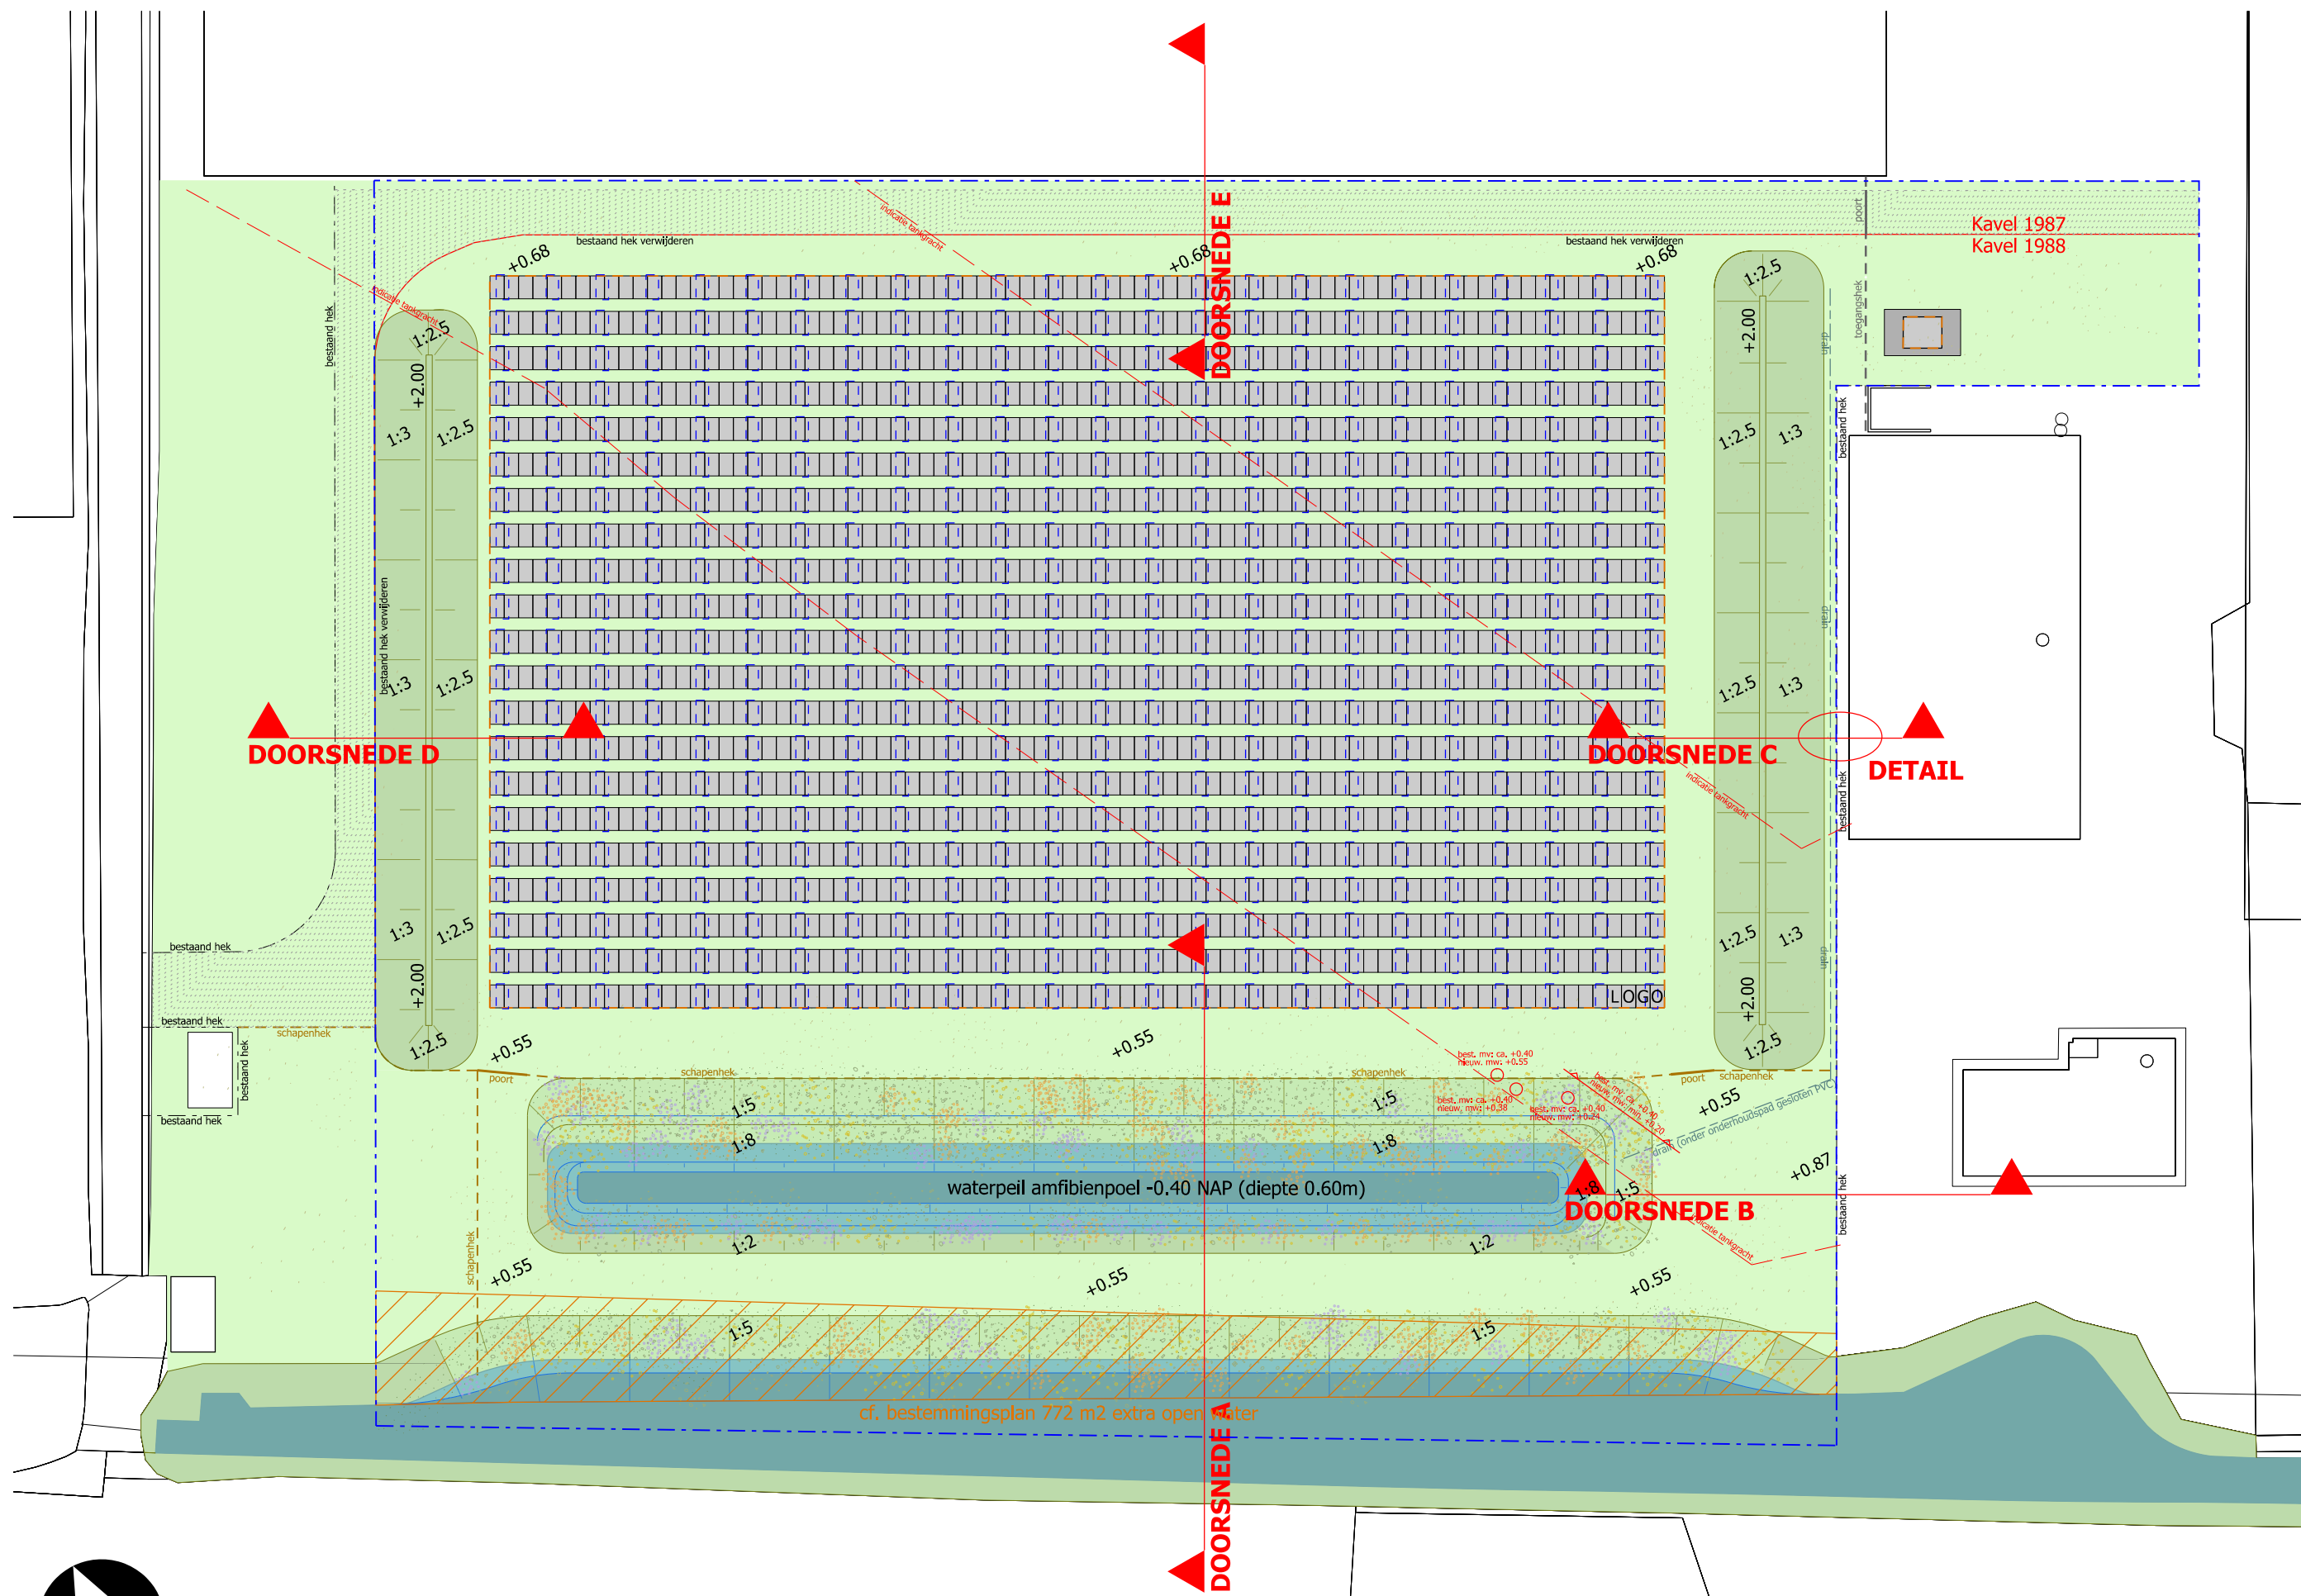

OVERZICHT LOCATIES DOORSNEDEN EN DETAIL
schaal 1:500

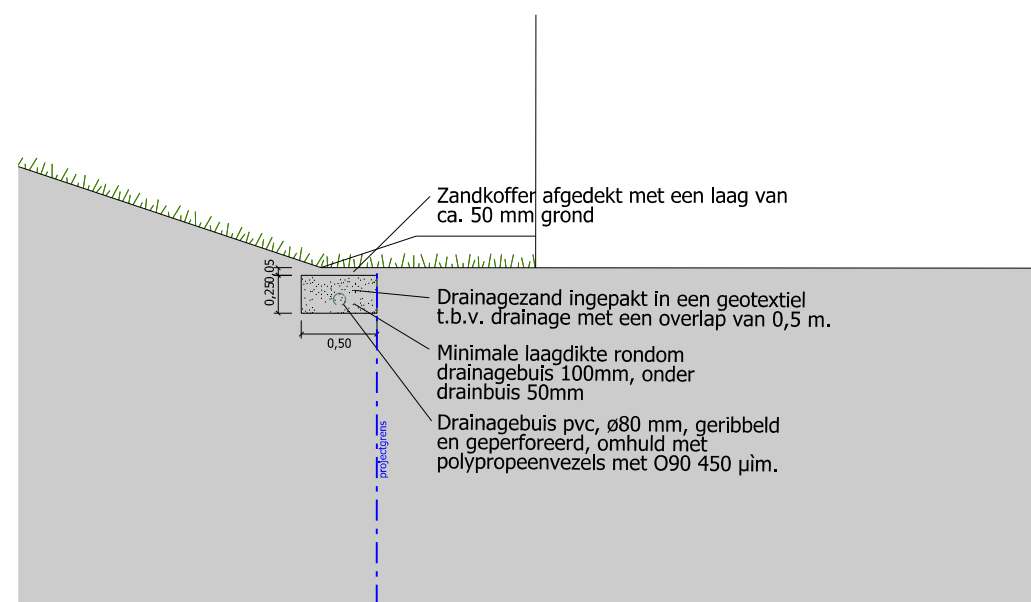

DETAIL GRINDKOFFER
schaal 1:20

werk	Zonneweide Kapittelland
onderwerp	DO profielen en details - Definitief
opdrachtgever	Hoogheemraadschap Delfland
pro.nr.	21703
datum	30-03-2023
schaal	1:100 (A1)
\$FILES\$	
\$MODELNAME\$	