


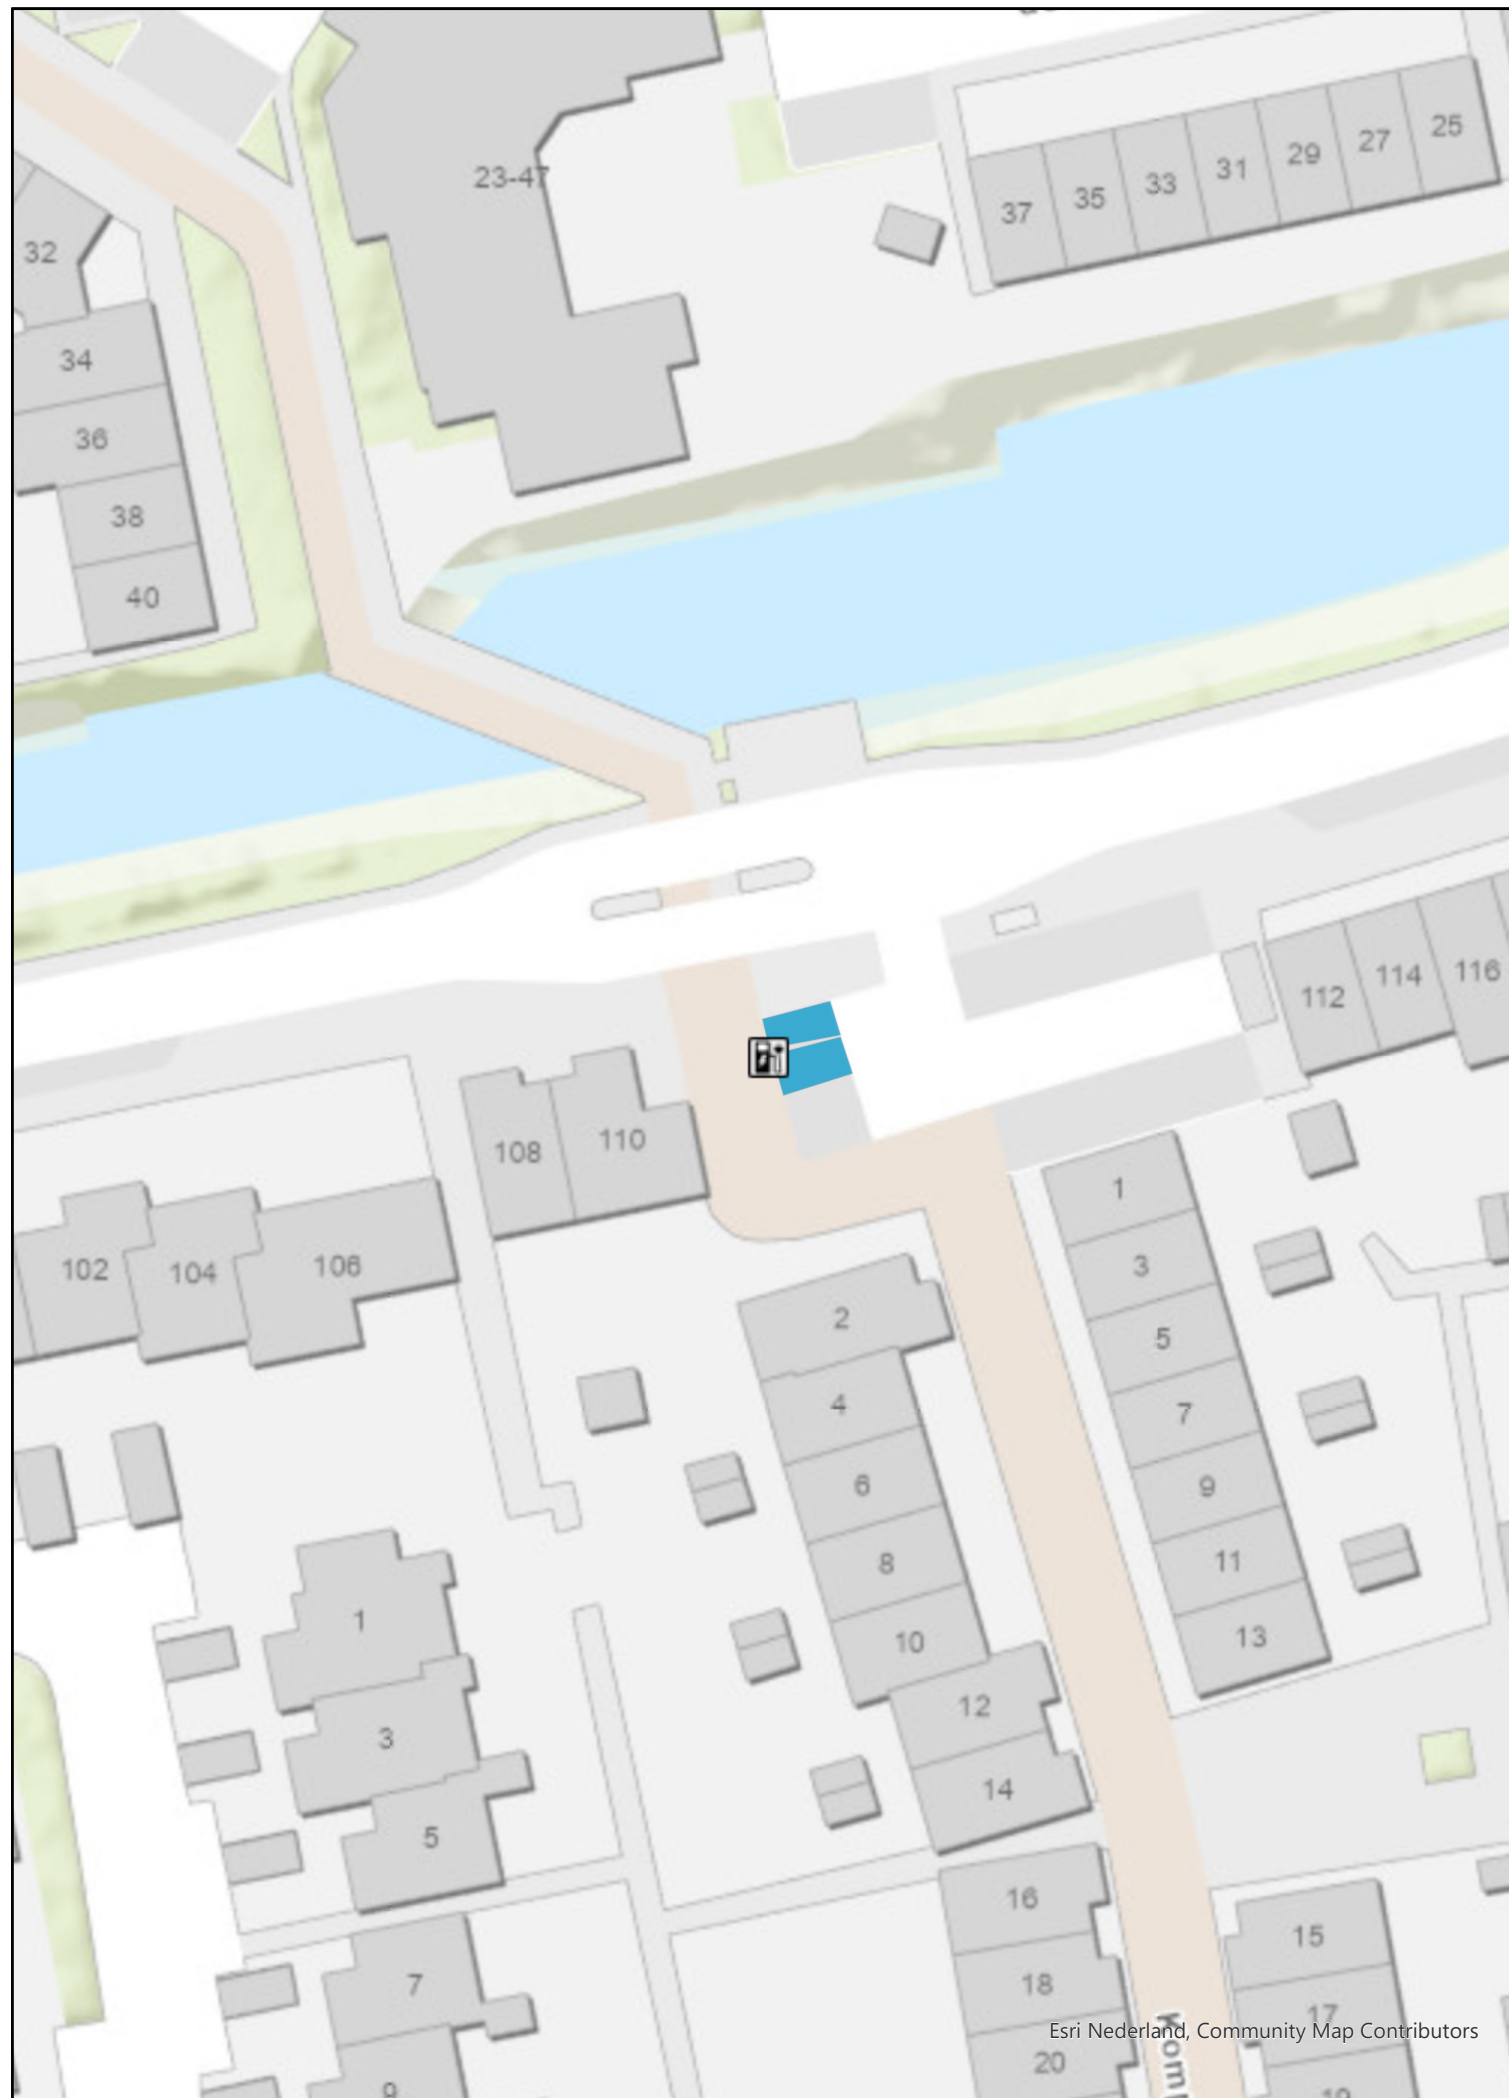

Esri Nederland, Community Map Contributors



Tekening verkeersbesluit

Oplaadpunt elektrische voertuigen

Ebstream 110

laadpalen



in gebruik



in ontwikkeling

Layer



parkeervak uitsluitend voor opladen elektrische voertuigen



ingericht

RIS-nummer:

Aanvraagnummer: R2953-5-0006773

Zaaknummer: 14361-2023

Tekening no.: 23-042-005

Print: 6-5-2023 21:01

Formaat: A3

Schaal 1:500

