


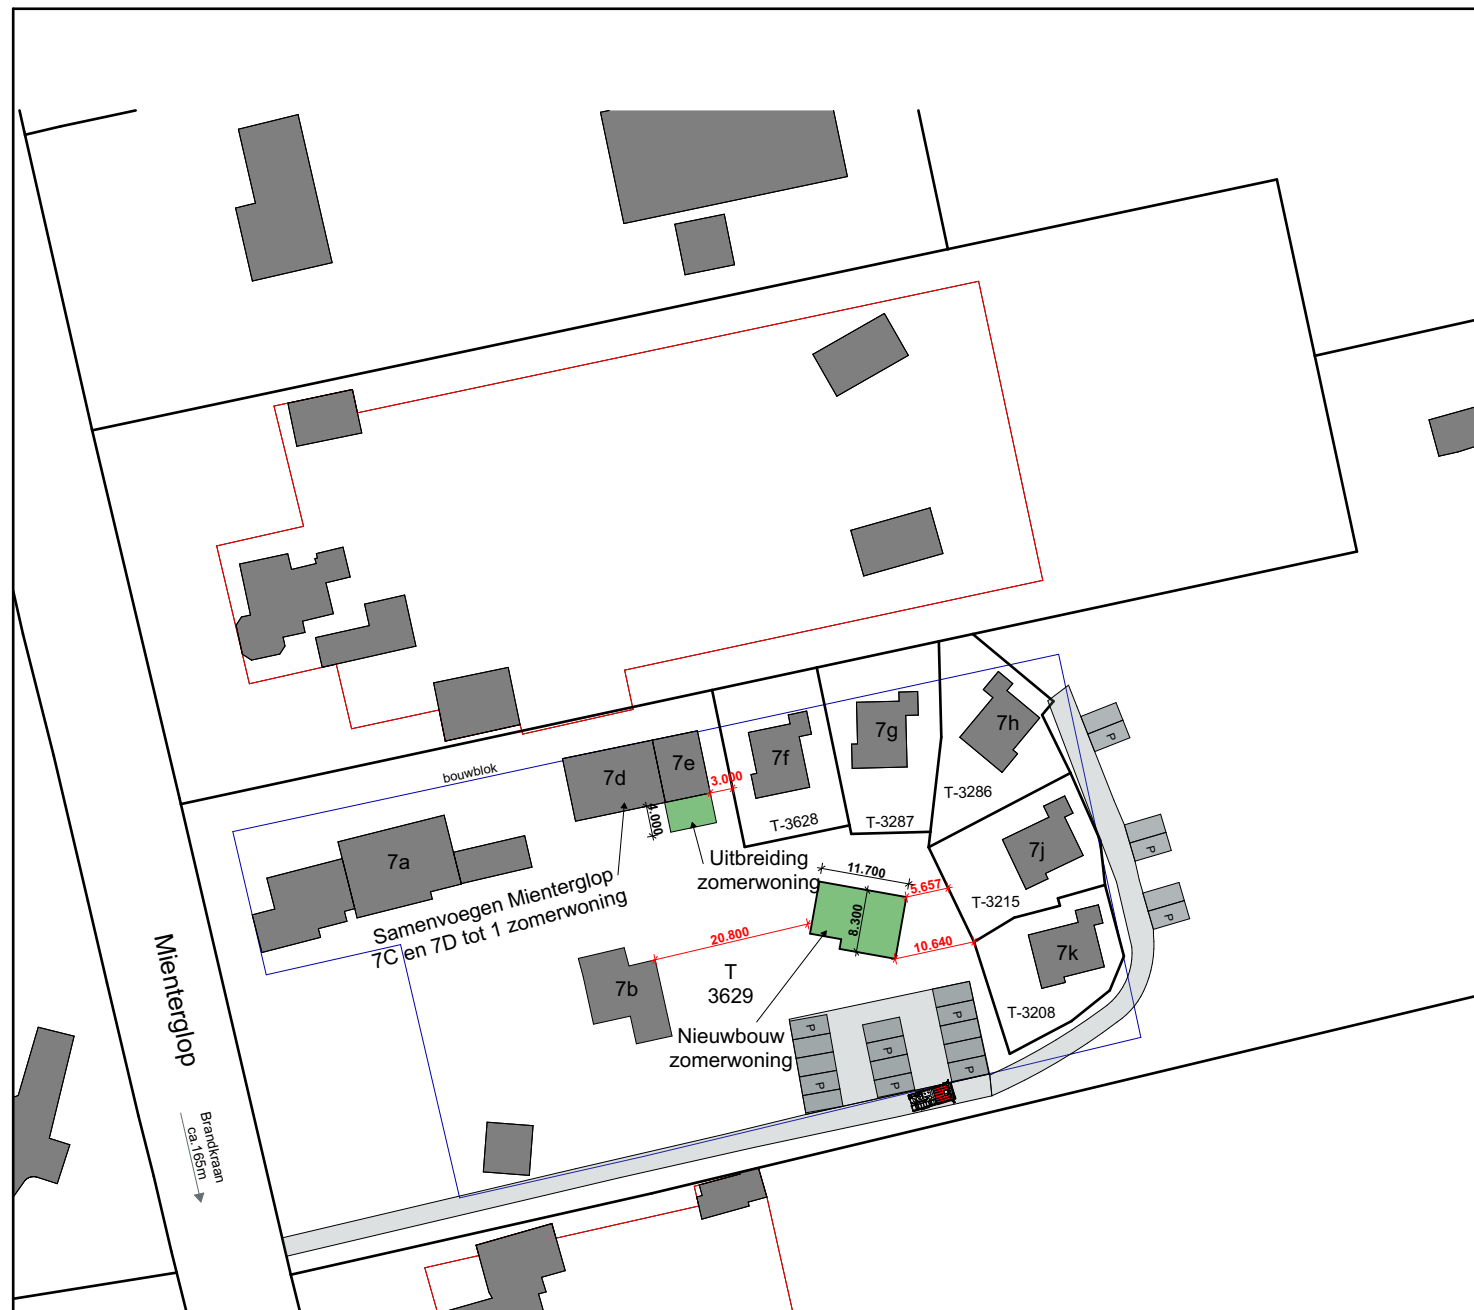

reeds vergund

Gemeente Texel .txl

Behoort bij besluit van
burgemeester en wethouders van Texel,
zaaknummer: 3297737
kenmerk document: Bijlage 1/1
namens de burgemeester en wethouders van
Texel,

de heer F. Galarce Morales,
teamleider Vergunningen, Toezicht & Handhaving

Parkeervoorzieningen

9 zomerwoningen

"Buiten de bebouwde kom van 70-100 m2 bebouwd oppervlak"
Totaal aantal parkeerplaatsen benodigd 9x2 = 18


2 parkeerplaatsen per recreatiewoning (Nota parkeernormen Texel 2015)

Aantal parkeerplaatsen op kavel: 20



gewijzigde situatie

N

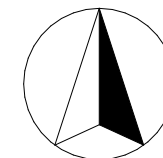

Situatie

Schaal 1:1000

Gemeente Texel
Gedeelte De Koog
Sectie T
Nummer 3629

Architectenburo
VEEGER

Project: **Verbouw Zomerwoning**
aan de Mienterglop te de Koog

Onderdeel: **Situatie**

Datum 20-10-2022
03-01-2023
Getekend gb
iv
Schaal 1:1000
Formaat A3

Werk: Tekening:

2199

S01

www.veegertexel.nl info@veegertexel.nl 0222-314037
Kogerstraat 43 1791 EP Den Burg Kvk 57351570

Deze tekening mag zonder onze schriftelijke toestemming niet worden gekopieerd, gereproduceerd, aan derden ter inzage gegeven of voor namaak tbv. derden worden gebruikt