


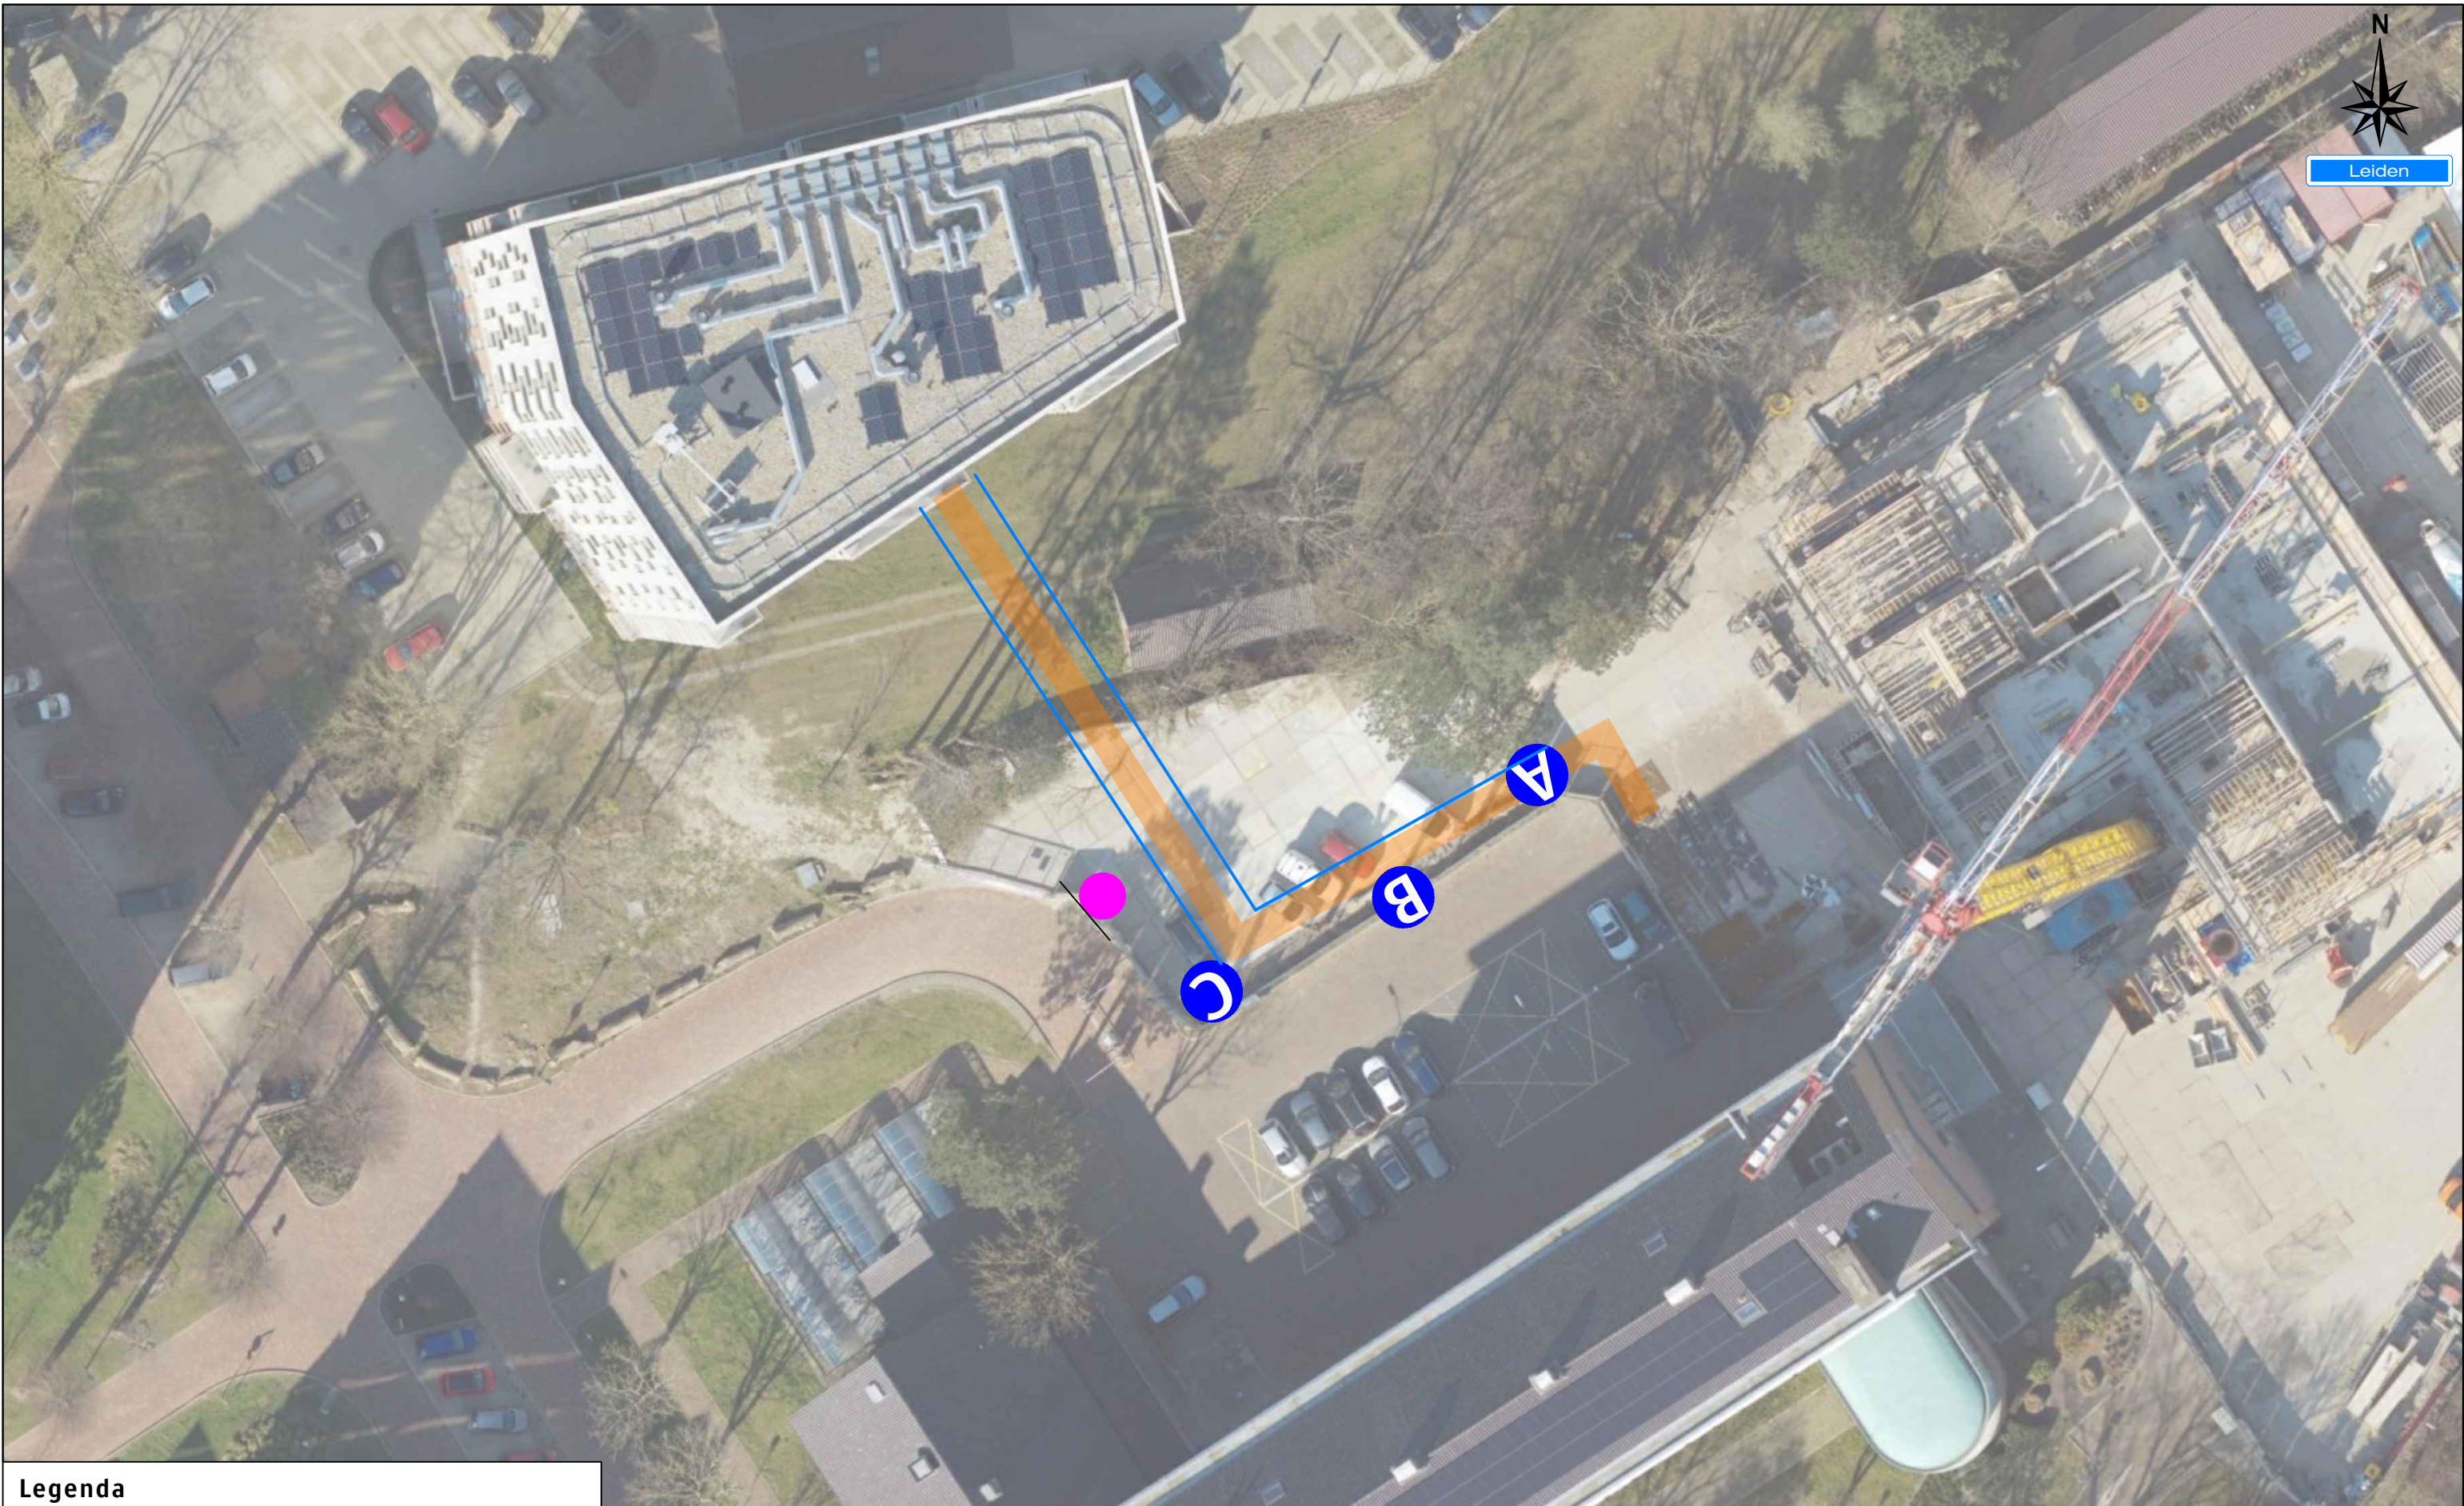

Legenda

Werkruimte

Bakens (ca. 80m)

P-terrein is dicht

X t/m X

1X

P

parkeren verboden

1X

A

1X

P

parkeren verboden

1X

B

1X

P

parkeren verboden


1X

C

1X

Behoort bij beschikking van
Burgemeester en Wethouders
van Leiden

Z23/3530190

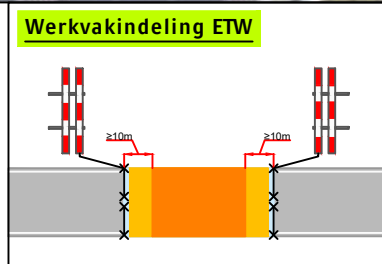

Opdrachtgever:		Project:	
dynnig		Kolffpad thv nr 553 te Leiden	
Onderdeel:		Afd. werkzaamheden opdr.gever:	
Getekend : C.J.Lijten		Datum : 22-3-2023	
Gecontroleerd : H.Abarkan		Datum : 22-3-2023	
Referentienr. :		Tekeningsnummer:	
Formaat: A3 Schaal: nvt		123-01617-01	
Status: Concept		Plaatsing conform CROW 96a en 96b - Conflicterende bebording / bewegwijzering afdekken	