


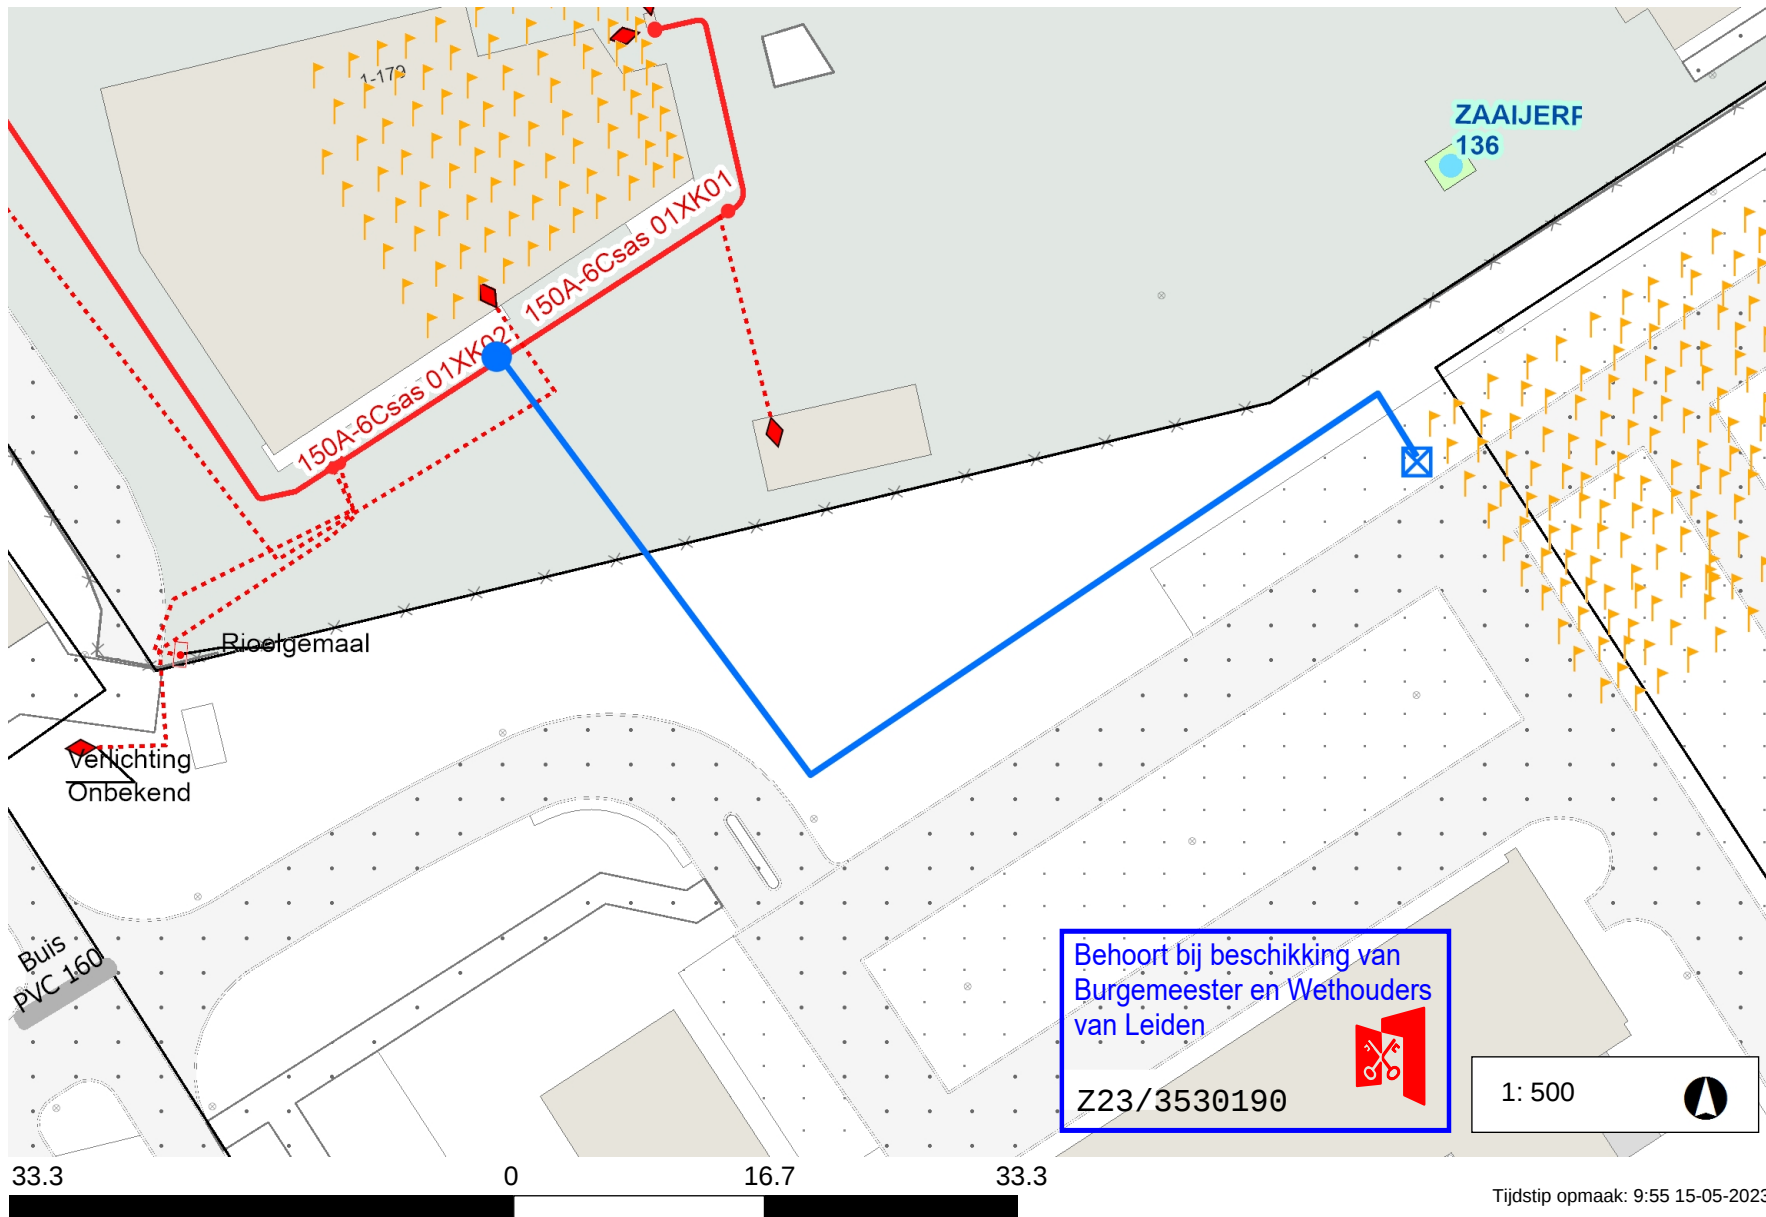

Legenda

- Laagspanning 
- LS Aansluitkabel 
- Lage Druk 
- LD Aansluitleiding 
- Nieuw tracé 
- Te verwijderen tracé 
- Nog niet definitief ingetekend 
- Mantelbuis 
- Geplande topografie 
- Hulplijn 
- Aftakking 
- Buitenkast 
- Lichtmast 

Opmerkingen

Kolffpad 553 2333 BN Leiden

NWE aansluiting ; 3x25A tbv perscontainer + slimme meter

Hoofdkabel ; 4x150 AL

Kabelnummer ; 01xk01

Aansl. Kabel ; 70 meter met 4x50

Al daarna naar de aansluitkast met 4 x16cu

Geen aarde leveren