




A

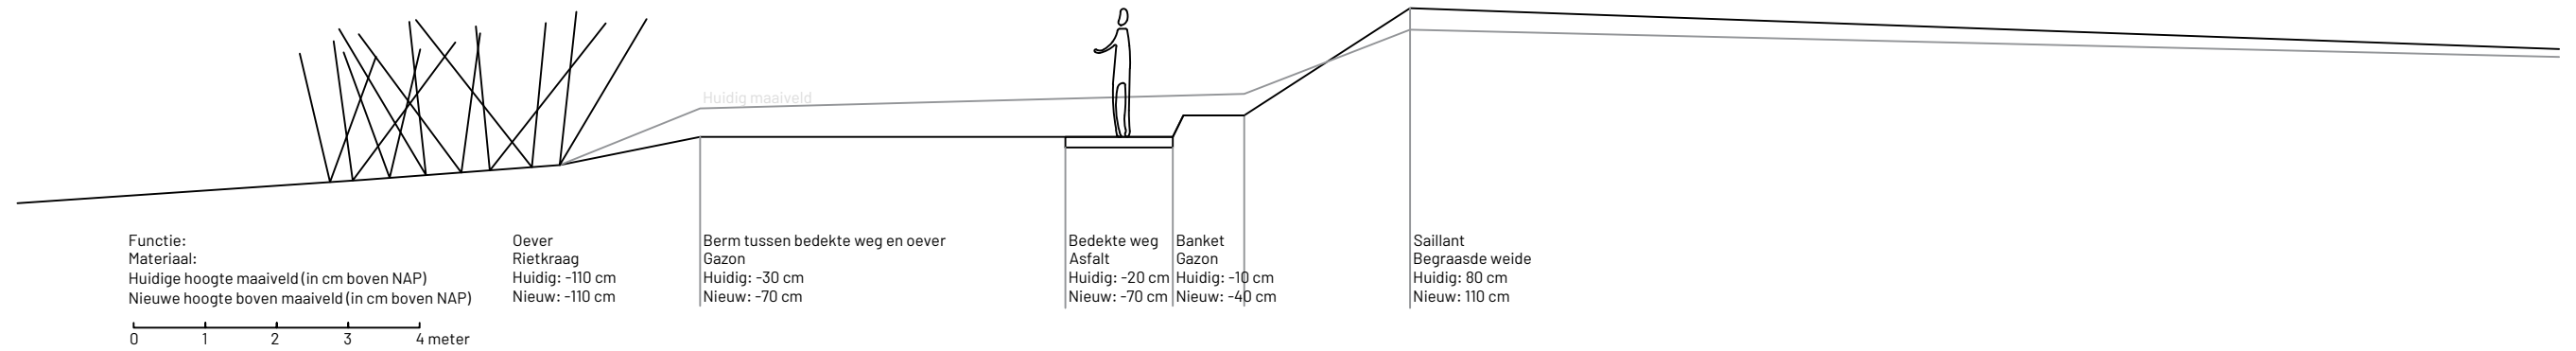

B

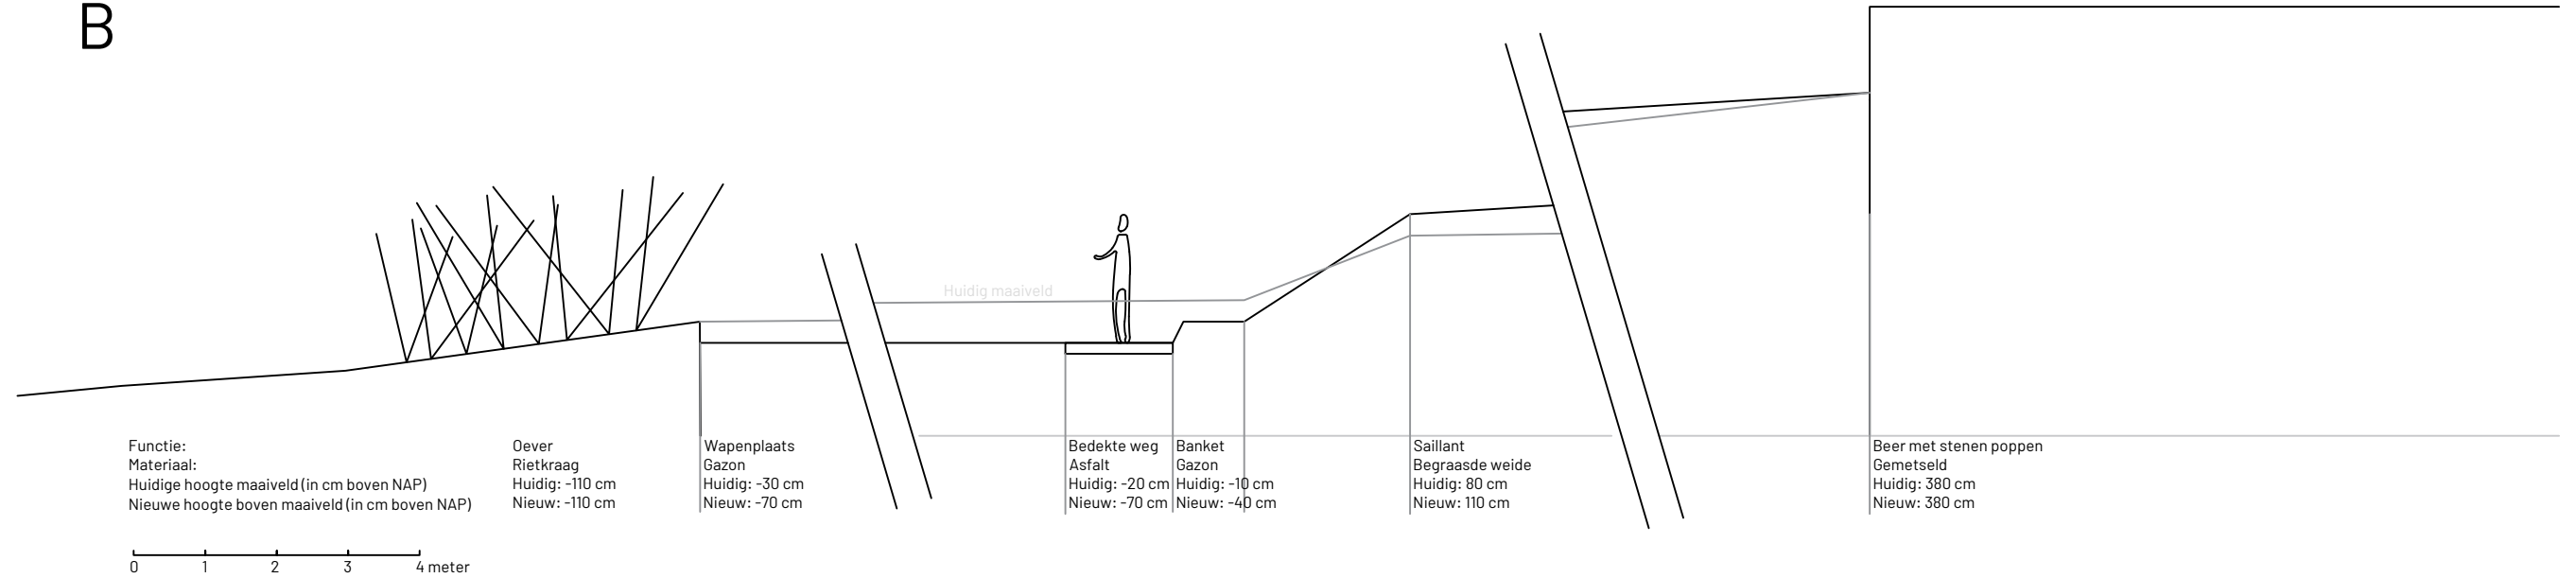

C

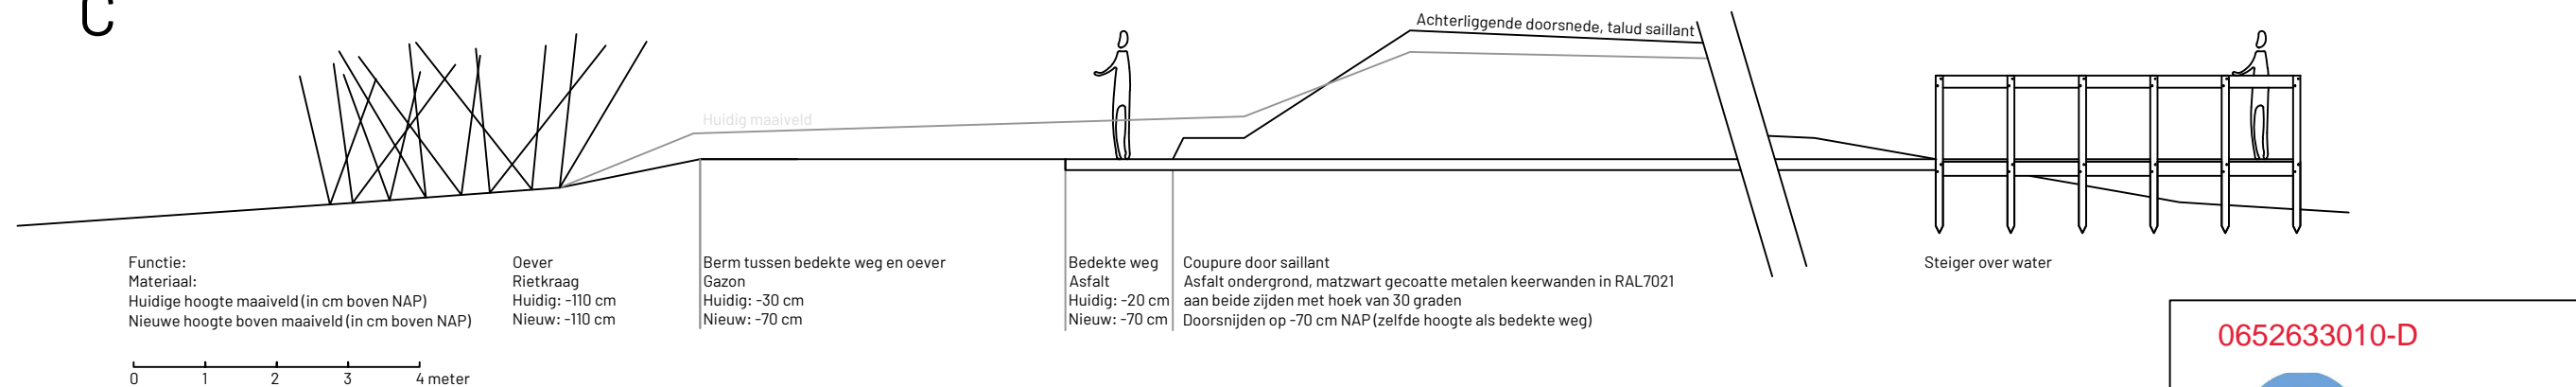

0652633010-D



Project: Stenen Poppen

Opdrachtgever	Gemeente Moerdijk
Versie:	Definitief
Adres:	Klundert
Datum	4 april 2023
Formaat	A3
Schaal	1:100
Getekend:	Erik Weug

Bestandsnaam: Doorsneden Stenen Poppen.dwg