

Behoort bij beschikking van
Burgemeester en Wethouders
van Leiden

Wabo Z/23/3530093




OX architecten
Hogewoerd 97a
2311 HJ Leiden
tel: 071-5170560
info@oxarchitecten.nl
www.oxarchitecten.nl

DE BOUWMEESTER

WABO-aanvraag

Projectnummer: **TS31**
Project: **Zonnepanelen**
Projectlocatie: **Tiboel Siegenbeekstraat 31 - LEIDEN**
Datum: **12-05-2023**
Wijziging:

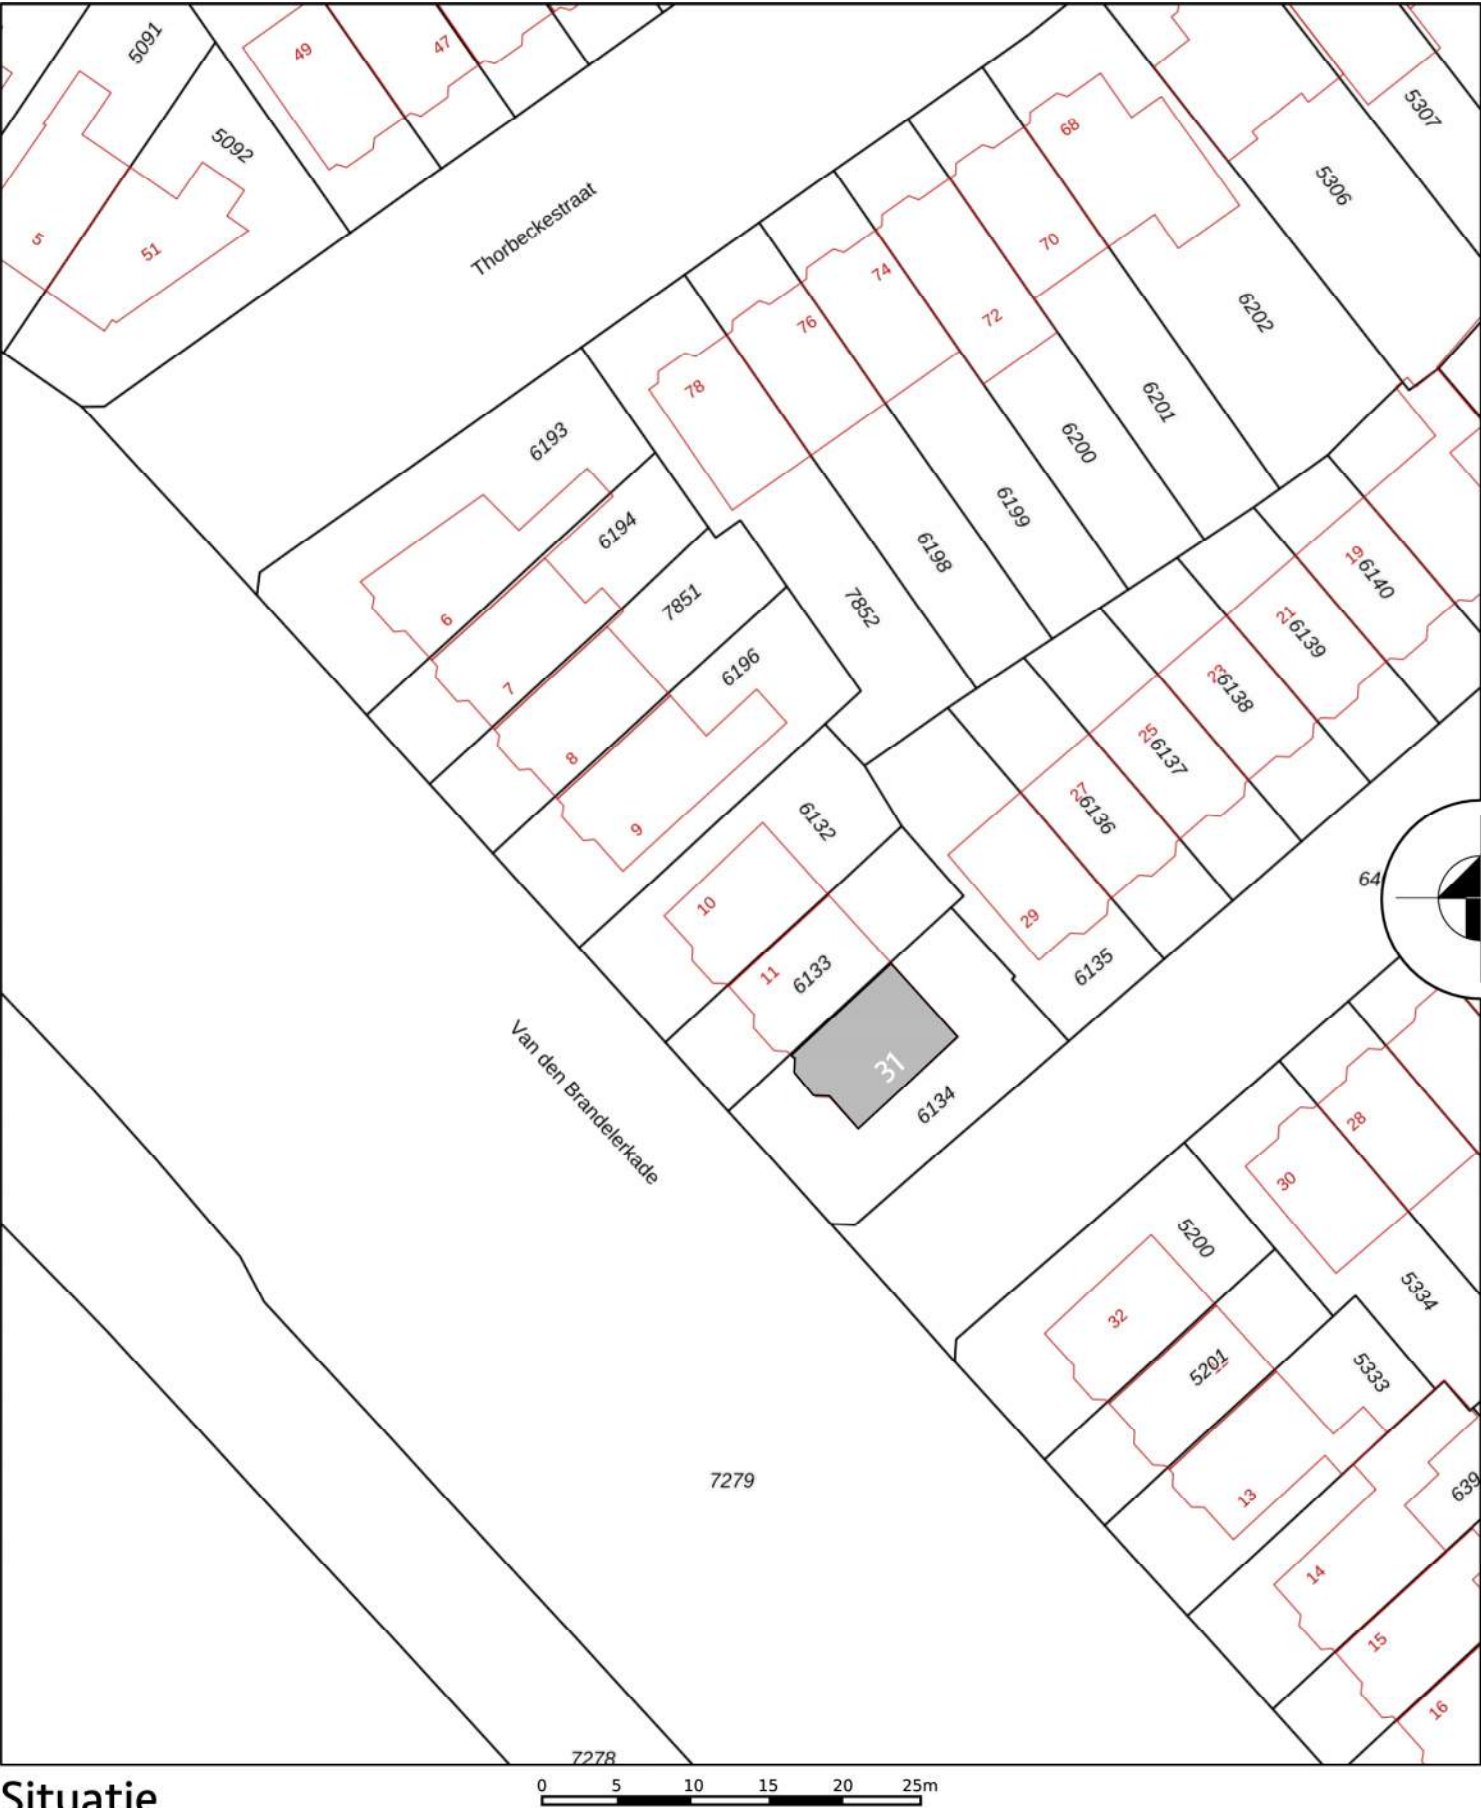

Situatie
1:500

Adres:
Tiboel Siegenbeekstraat 31
2313 HA Leiden

Kadastraal:
Gemeente: Leiden
Sectie: M
Perceel: 6134




Foto zijgevel [Van den Brandelerkade]




Foto voorgevel [Tiboel Siegenbeekstraat]

revisie	
opdracht:	Zonnepanelen
projectcode:	TS31
projectadres:	Tiboel Siegenbeekstraat 31 - LEIDEN
onderwerp:	Situatietekening & foto voor- /zijkant
TS31_230511_WABO.vwx	fase: WABO-aanvraag
datum: 12-05-2023	schaal: 1:500
getekend: MX	formaat: ISO A3
	TS31 WABO L(9-)-01



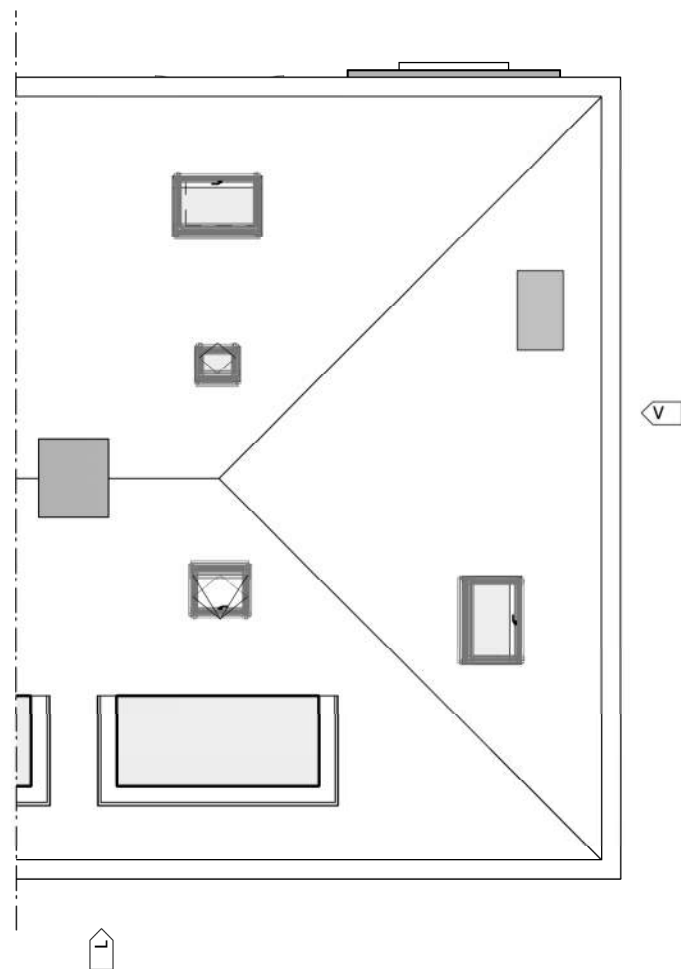

Aanzicht dak - BESTAAND

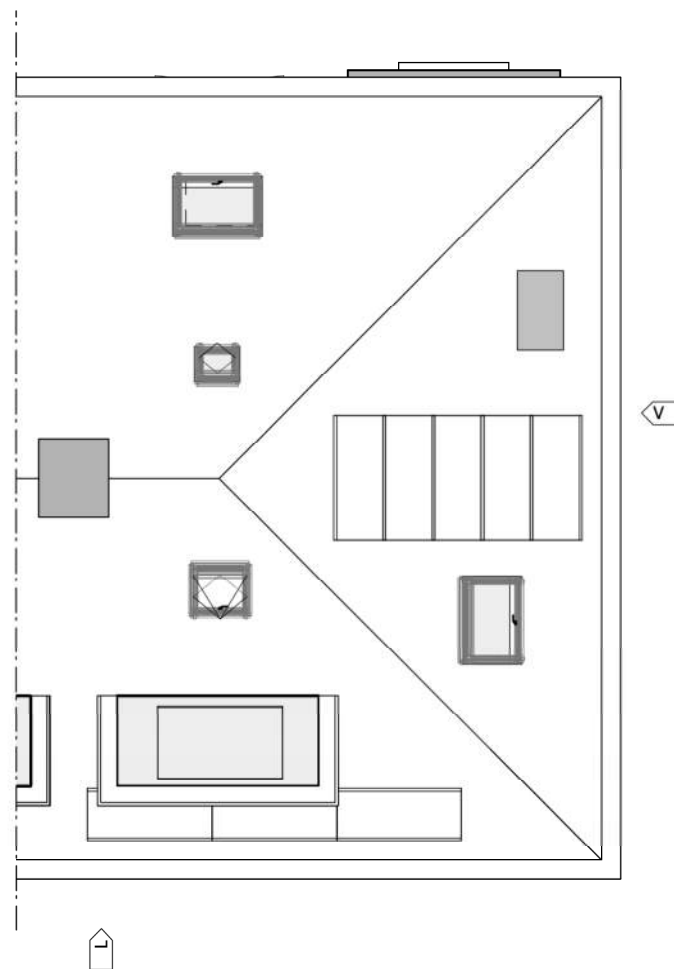

Aanzicht dak - NIEUW



Zonnepanelen

Afmeting 1700 x 1000mm
 Kleur zwart - full-black

revisie	
opdracht:	Zonnepanelen
projectcode:	TS31
projectadres:	Tiboel Siegenbeekstraat 31 - LEIDEN
onderwerp:	Aanzicht dak - BESTAAND & NIEUW
TS31_230511_WABO.vwx	fase: WABO-aanvraag
datum: 16-02-2023	schaal: 1:100
getekend: MX	formaat: ISO A3
	TS31 WABO L(27)02



Aanzicht voorgevel - BESTAAND
[Tiboel Siegenbeekstraat]



Aanzicht voorgevel - NIEUW
[Tiboel Siegenbeekstraat]

revisie	
opdracht:	Zonnepanelen
projectcode:	TS31
projectadres:	Tiboel Siegenbeekstraat 31 - LEIDEN
onderwerp:	Aanzicht voorgevel - BESTAAND & NIEUW
TS31_230511_WABO.vwx	fase: WABO-aanvraag
datum: 11-05-2023	schaal: 1:100
getekend: MX	formaat: ISO A3
	TS31 WABO L(21)03





Aanzicht linker zijgevel - BESTAAND
[Van den Brandelerkade]



Aanzicht linker zijgevel - NIEUW
[Van den Brandelerkade]

revisie	
opdracht:	Zonnepanelen
projectcode:	TS31
projectadres:	Tiboel Siegenbeekstraat 31 - LEIDEN
onderwerp:	Aanzicht zijgevel - BESTAAND & NIEUW
TS31_230511_WABO.vwx	fase: WABO-aanvraag
datum: 16-02-2023	schaal: 1:100
getekend: MX	formaat: ISO A3
	TS31 WABO L(21)04