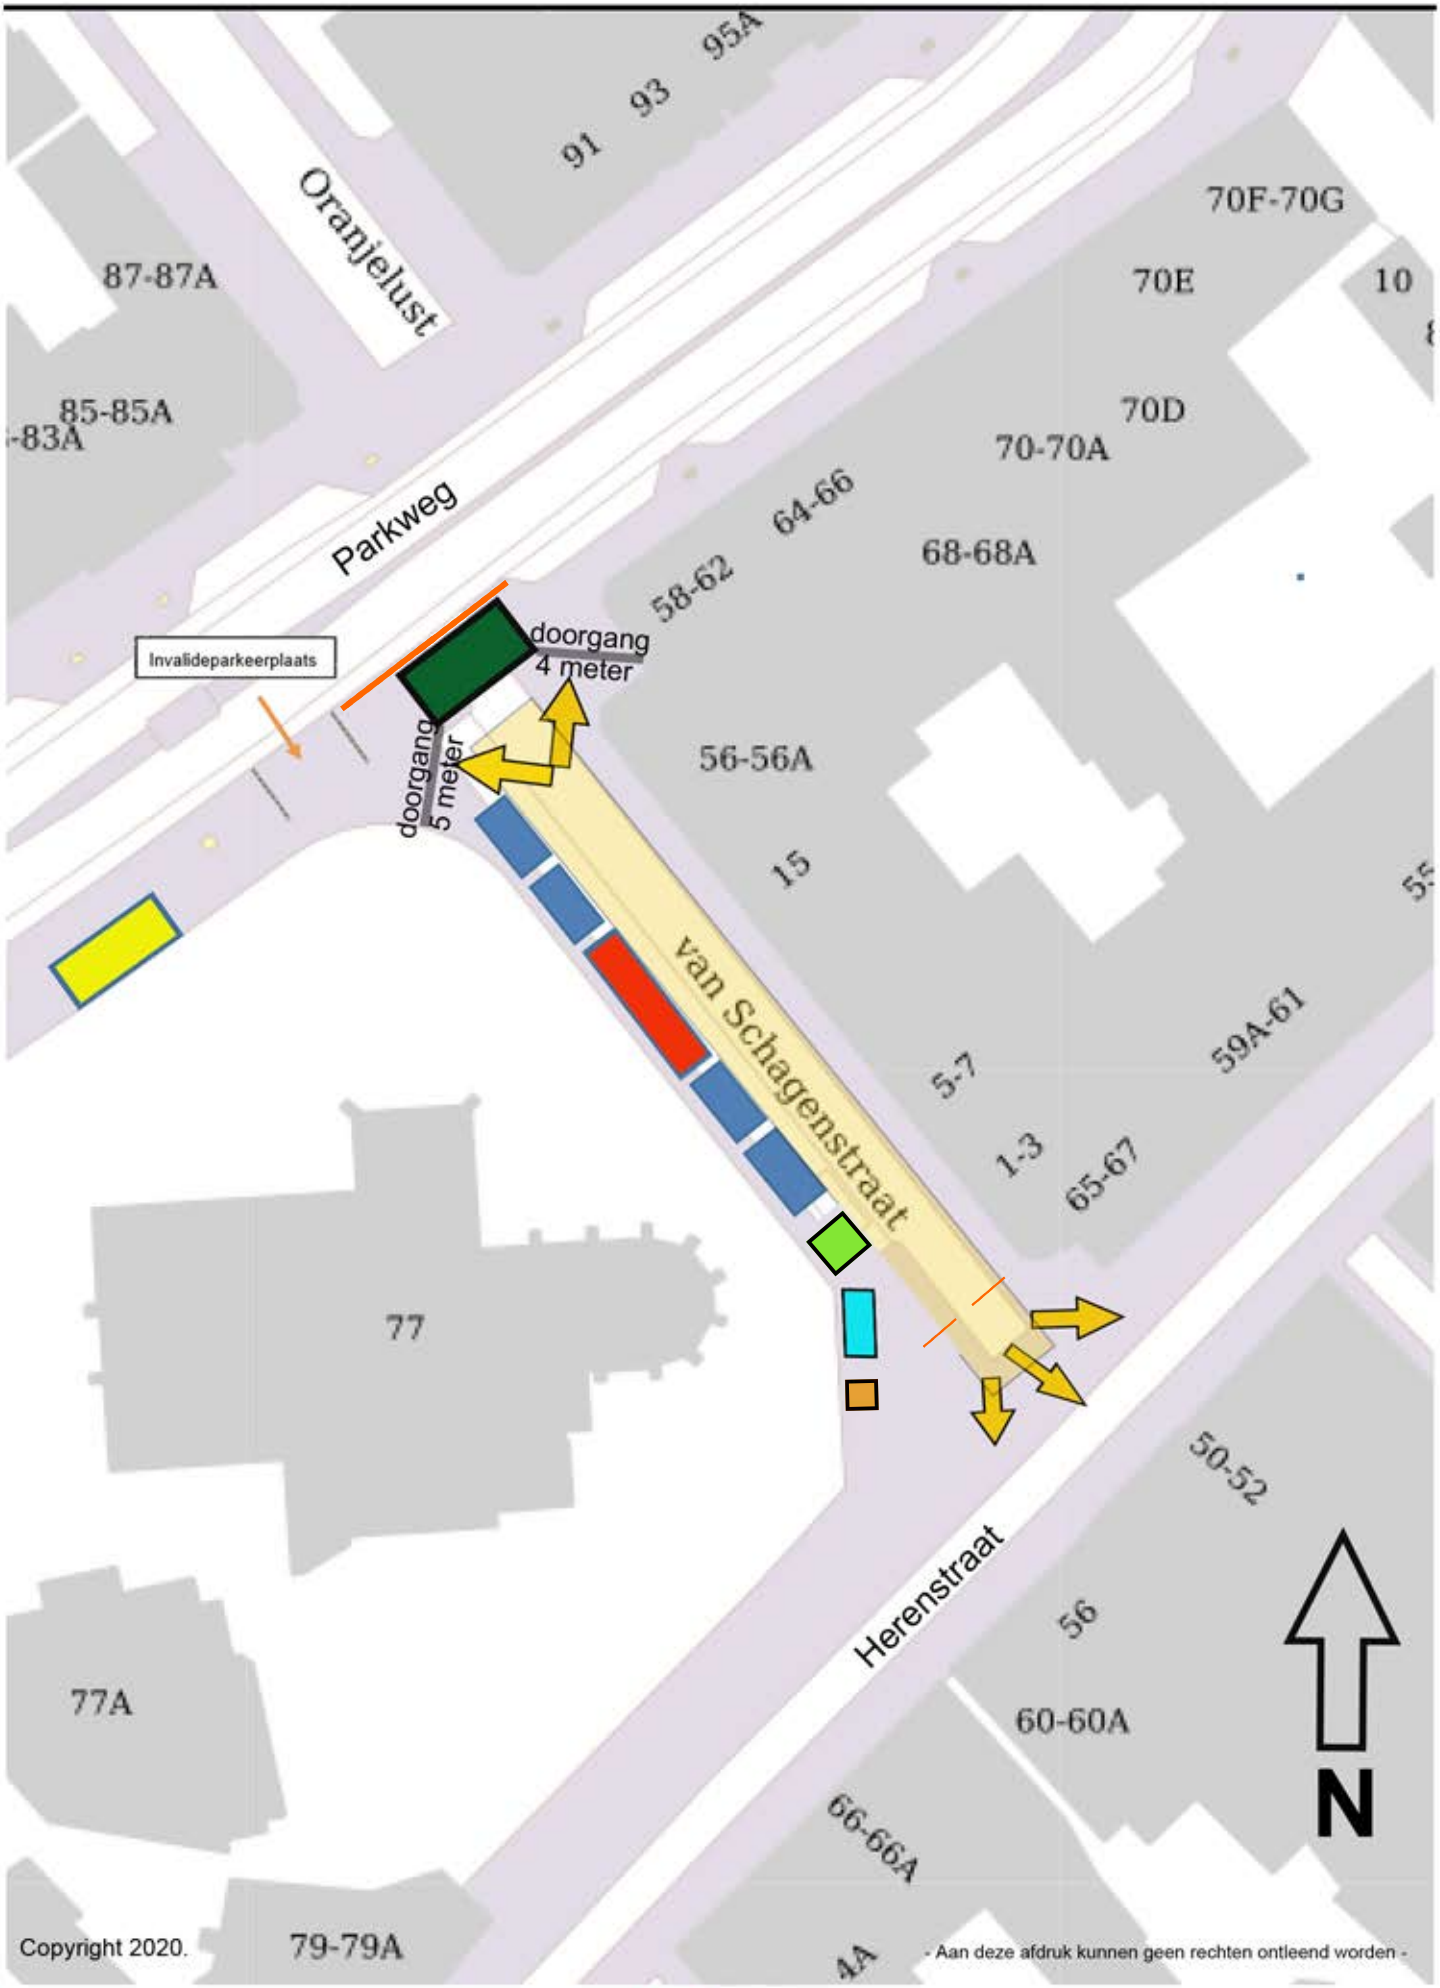

Locaties deelnemers horeca 3 x 5 m
Terrassen met meubilair
Bar/Tappunt
Aggregaat
Hoofdpodium 5m x 6m
EHBO
Toiletwagen 2,5 m x 4,5 m
Dranghekken
Vluchtroute
Klein podium 3 x 4m

Schaal 1:500
0 10 20m