


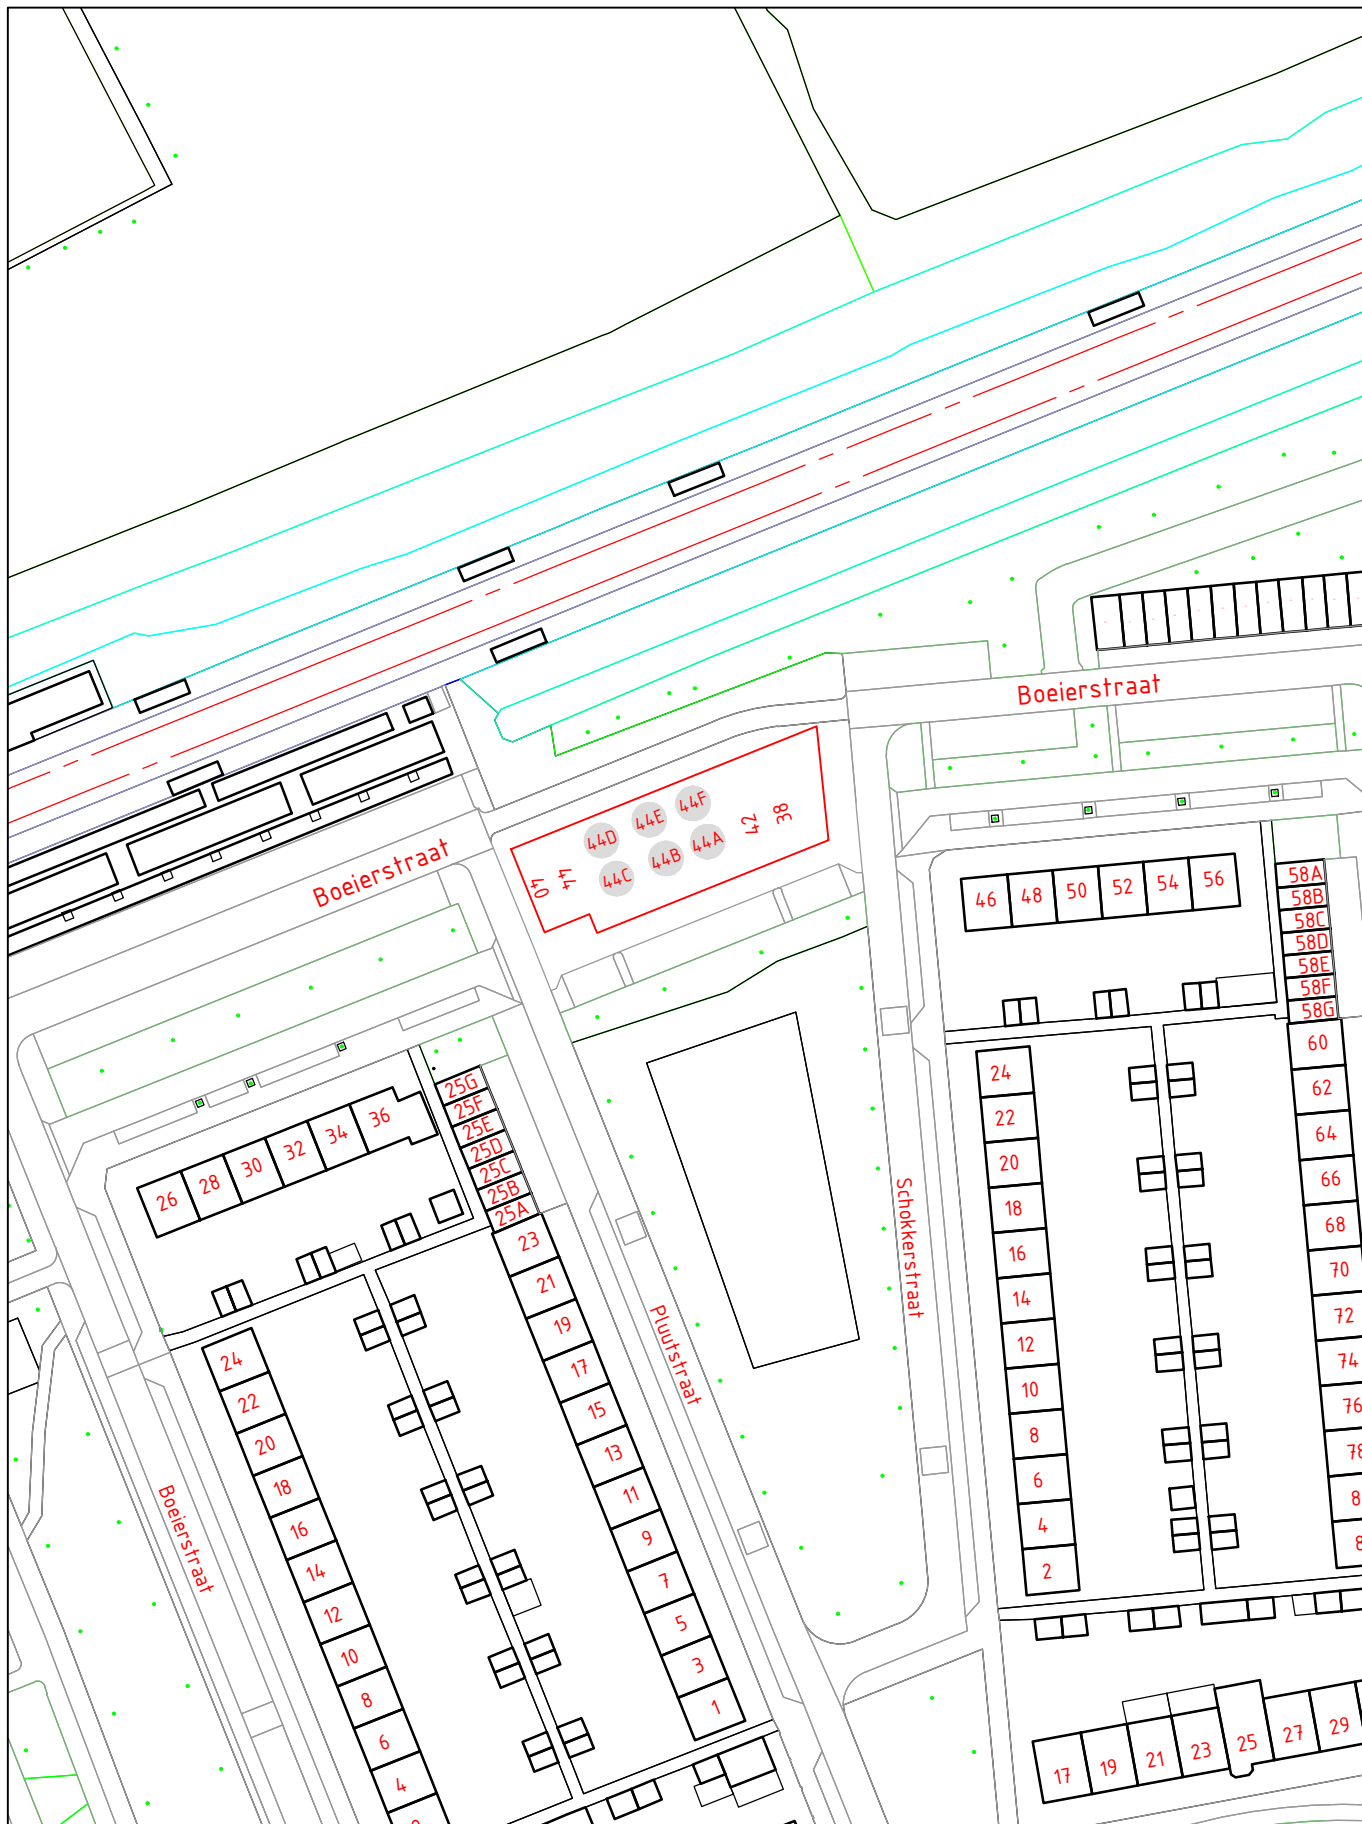

FASTSTELLING HUISNUMMER(S)

STRAATNAAM : Boeierstraat

HUISNUMMER : 44A-44F

WOONPLAATS : Purmerend

WIJK : Wheermolen

POSTCODE : 1443 EN

SCHAAL : 1 : 1000

GETEKEND : 

DOC.NUMMER : 1579569

DOC.DATUM : 25-05-2023

DOMEIN BEDRIJFSVOERING EN DIENSTEN
BAG/WOZ BEHEER

