

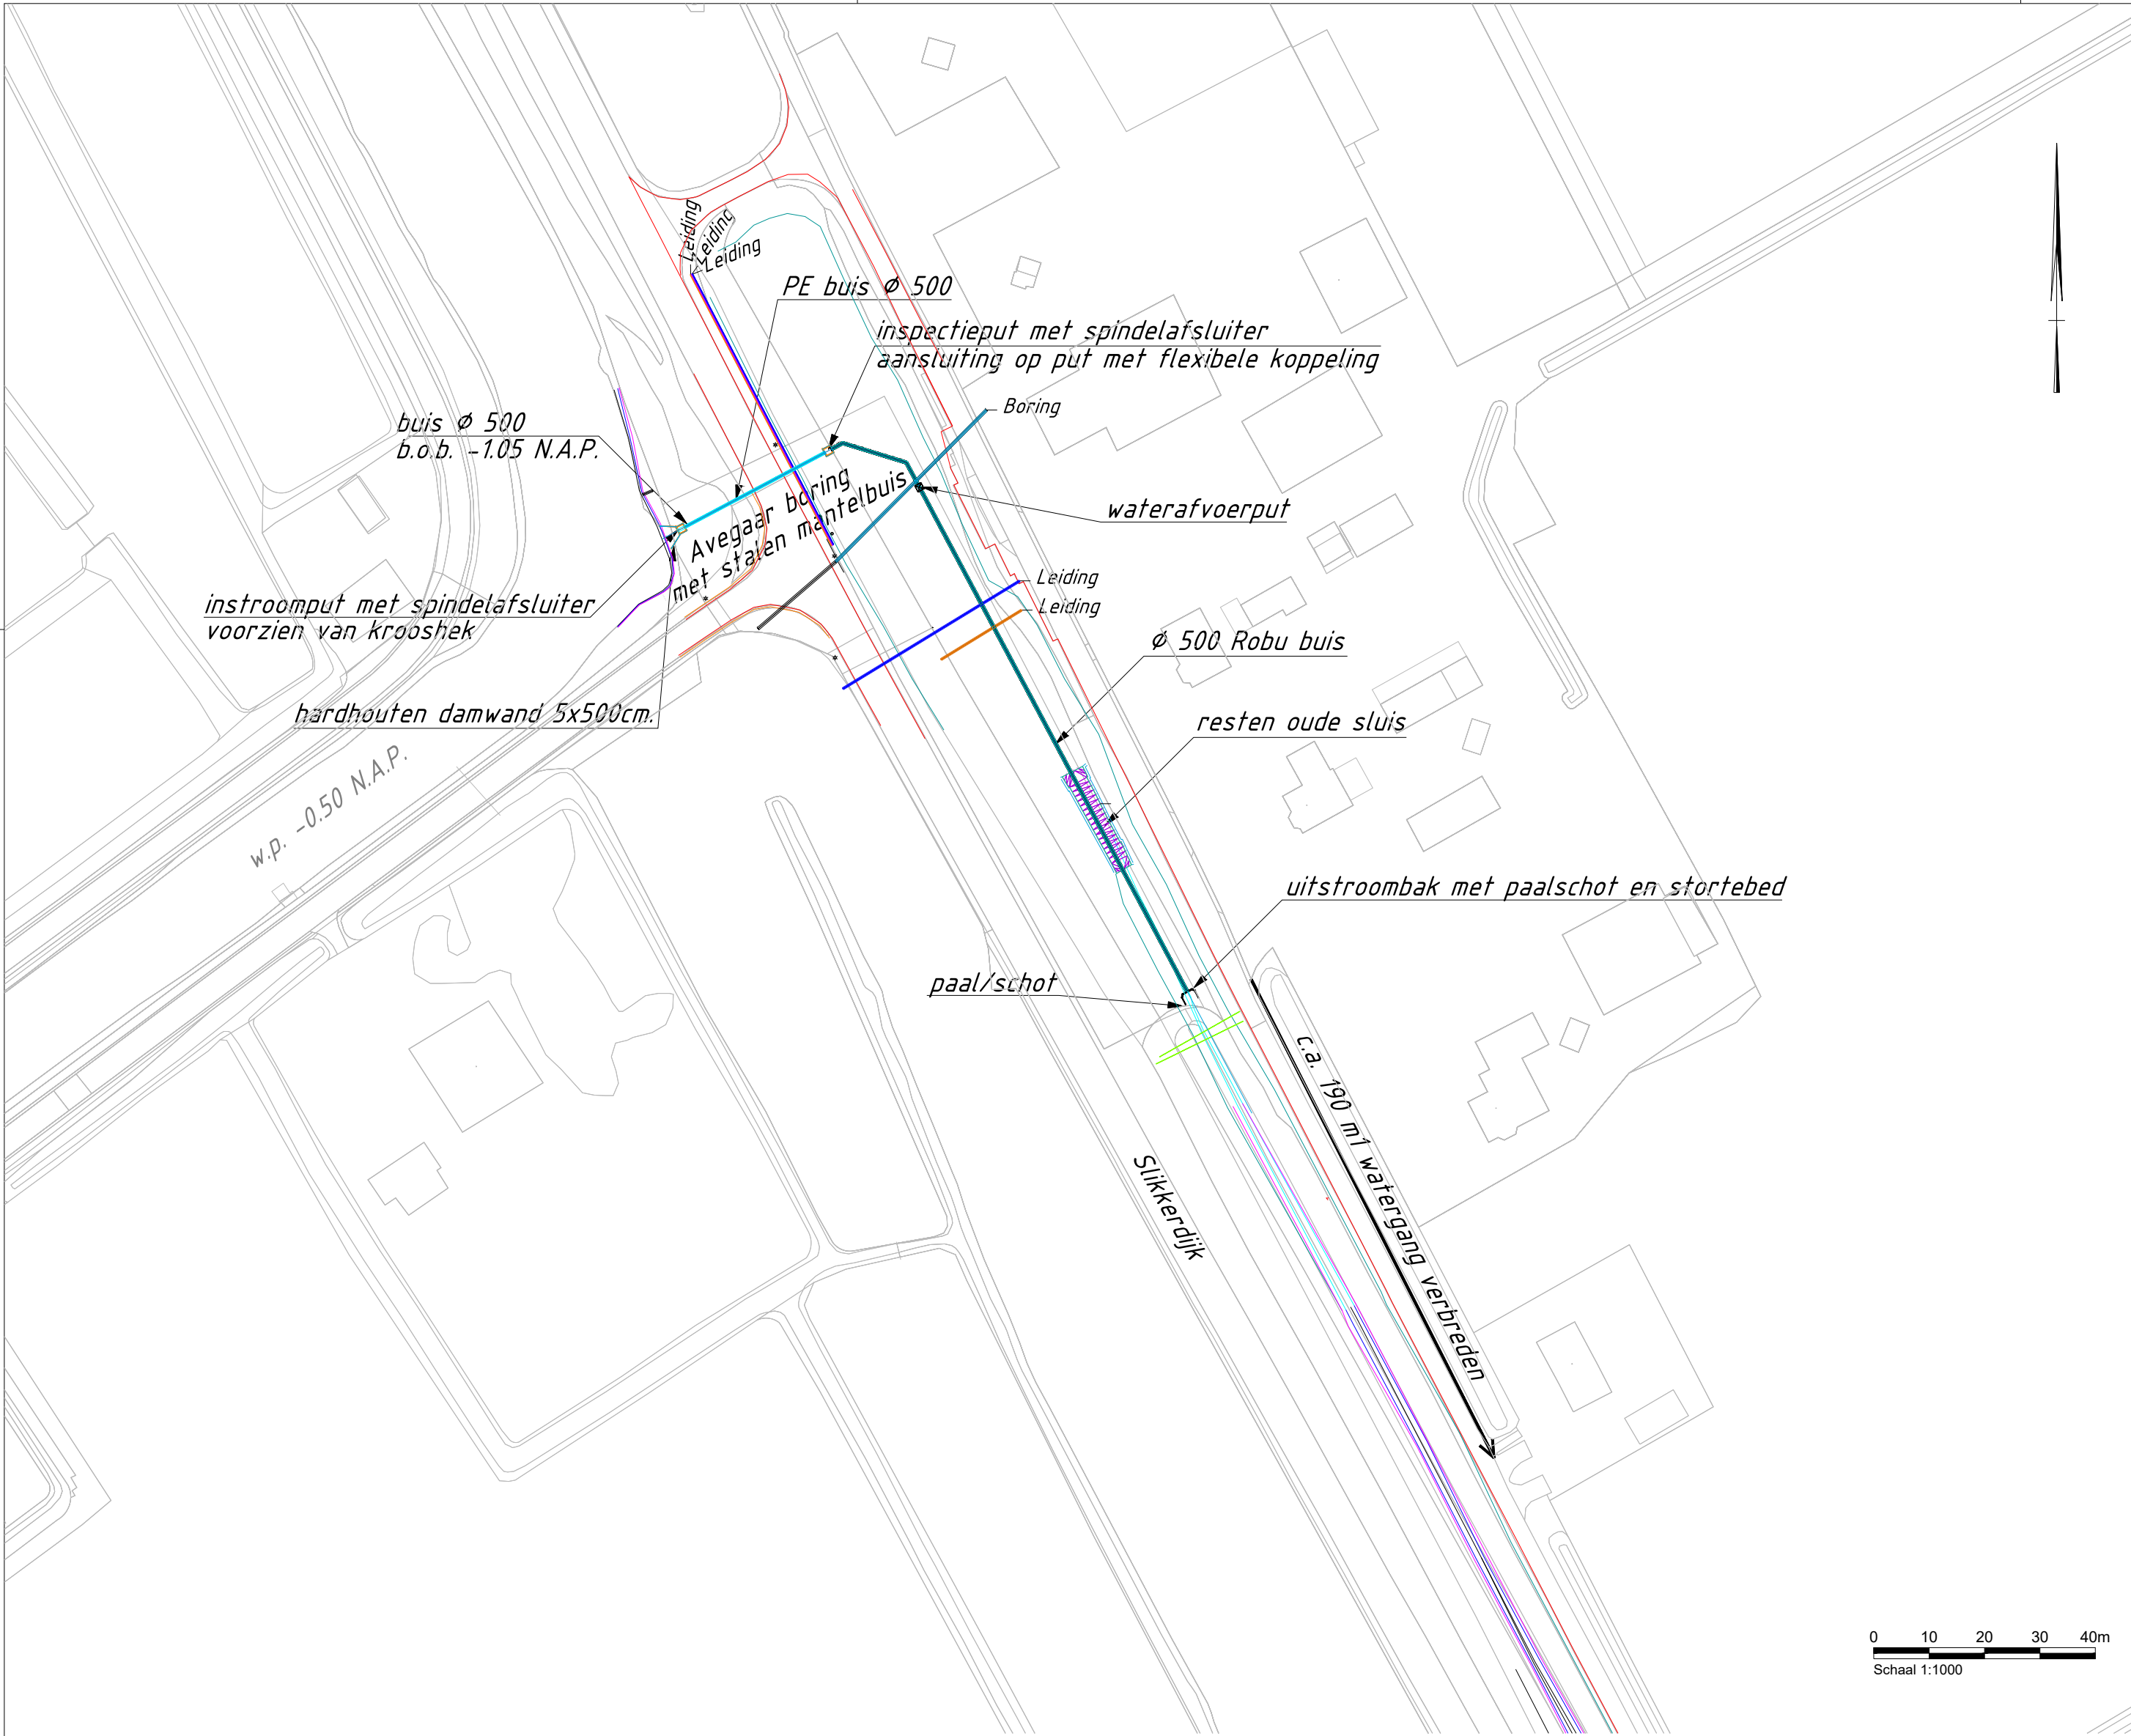


Maten in meters, tenzij anders aangegeven
Materialen in millimeters
Hoogtematen in meters t.o.v. N.A.P.

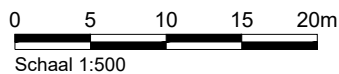

Opdrachtgever
Hoogheemraadschap Hollands Noorderkwartier
Project
Slikerdijk Oudesluis
Onderdeel
Inlaatvoorziening

Projectnummer 000000	Tekeningnummer Inlaatvoorziening Oude Sluis	Versie	Datum van uitgave 19-04-2022	Ontwerpfase Schetsontwerp	Contractnummer
Blad 1	Van 1	Schaal 1: 1000	Formaat A2	Kantoor	Get. A.W.
					Gez. JvdM
					Acc. JvdM

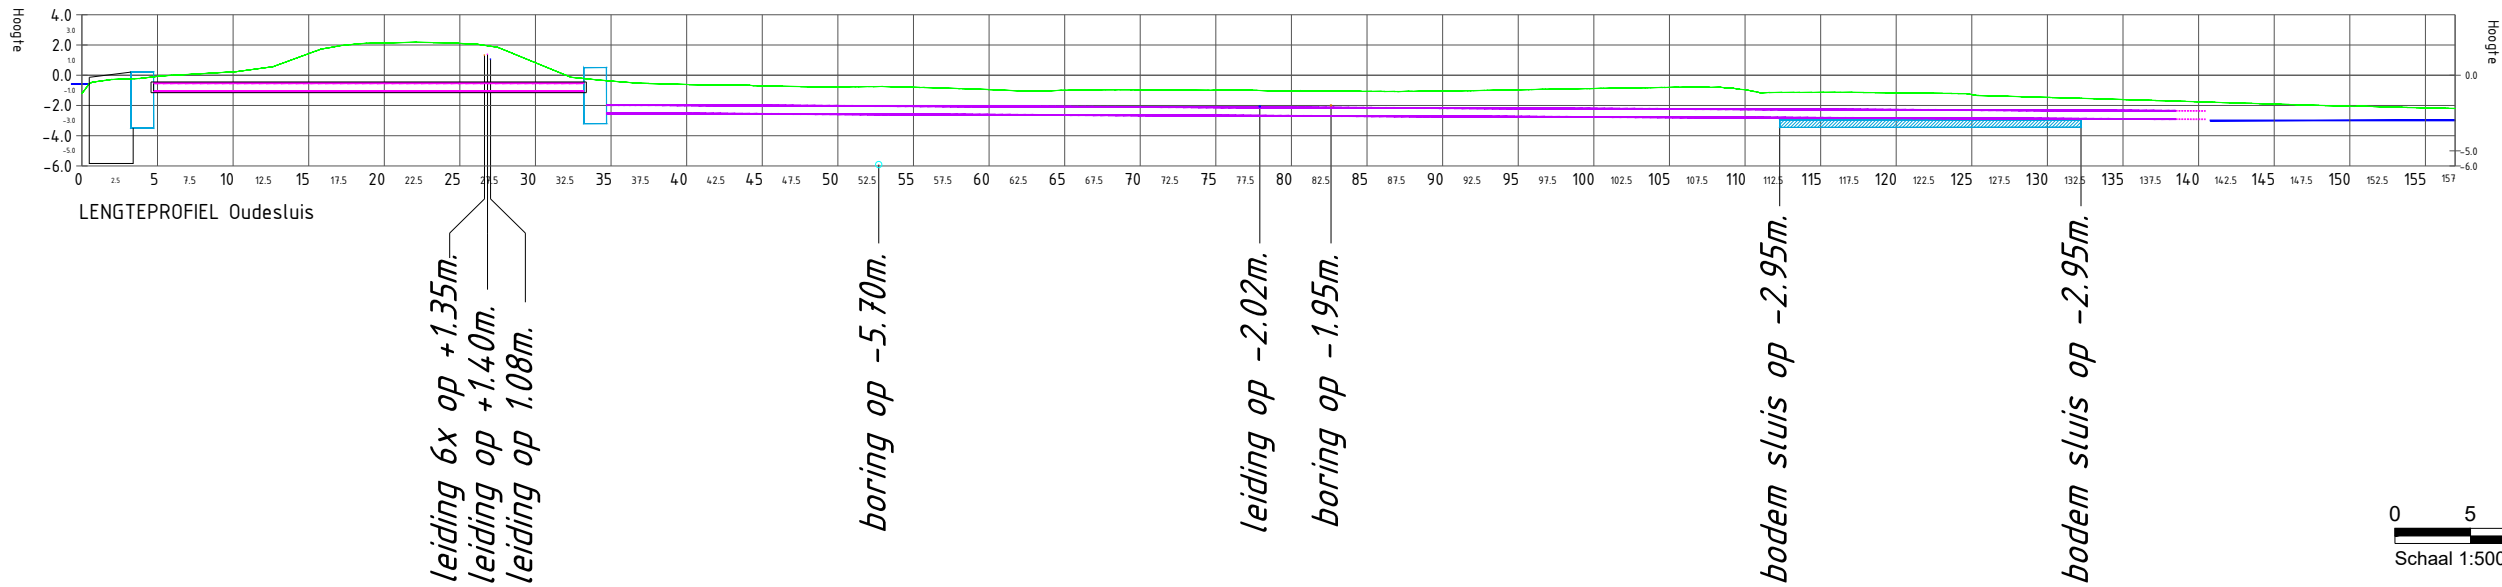

www.vander-meer.nl
© van der Meer B.V. Alle rechten voorbehouden