

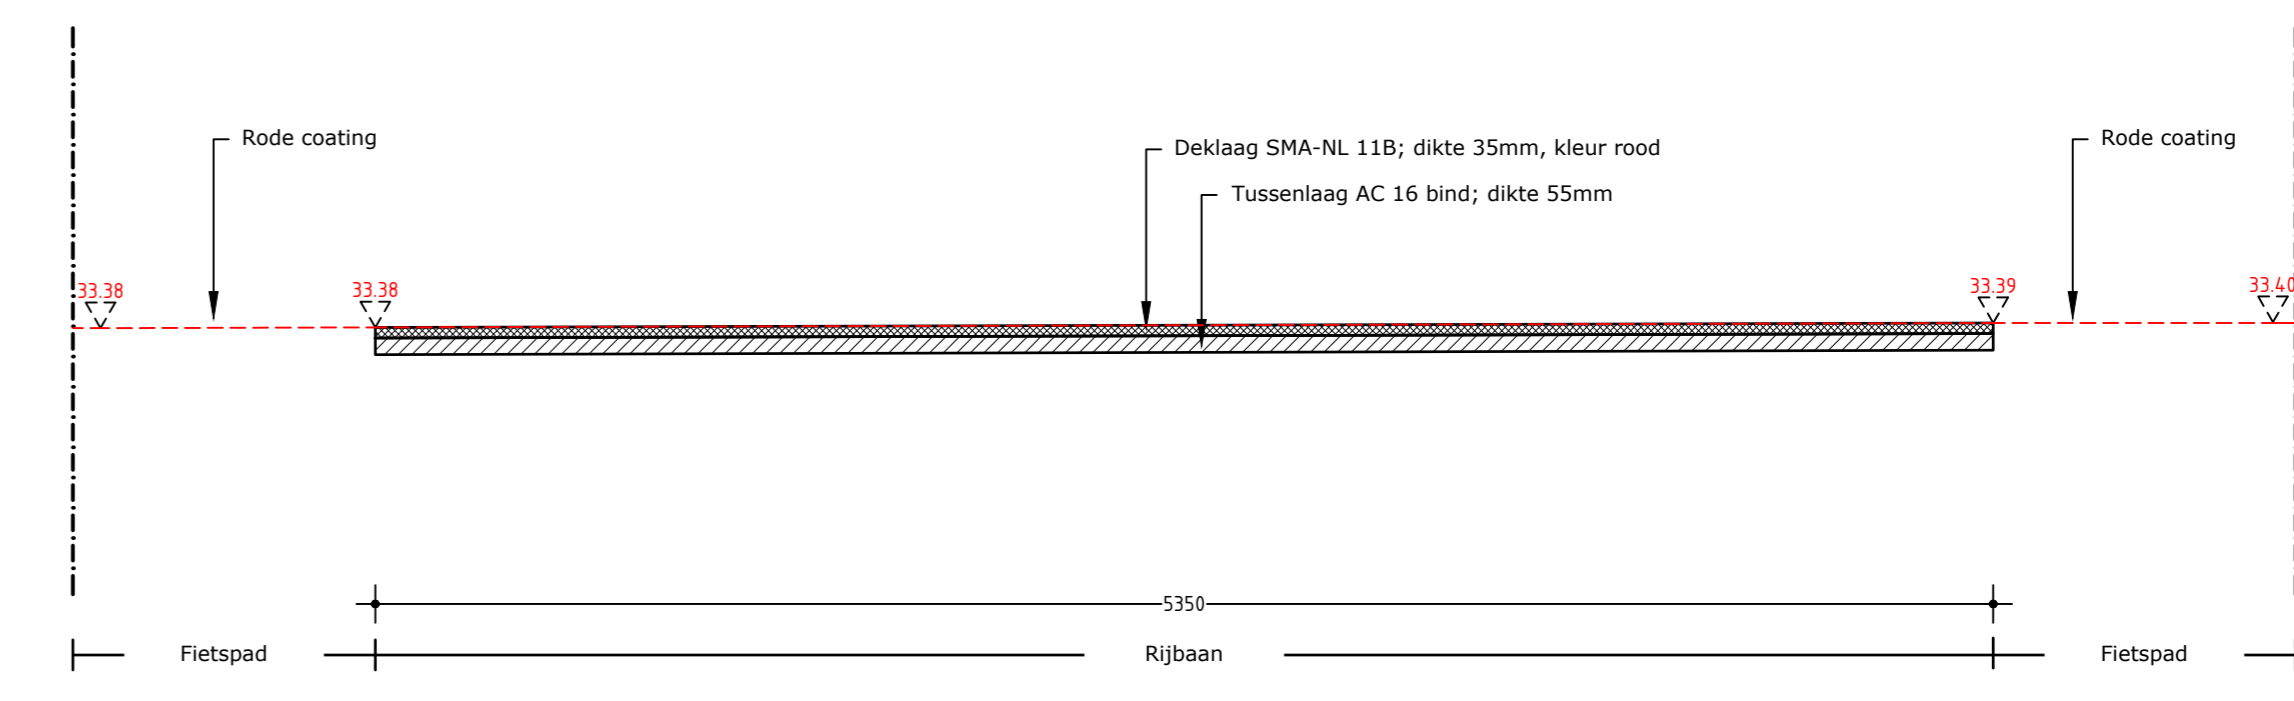


PROFIEL A-A
Schaal 1:25

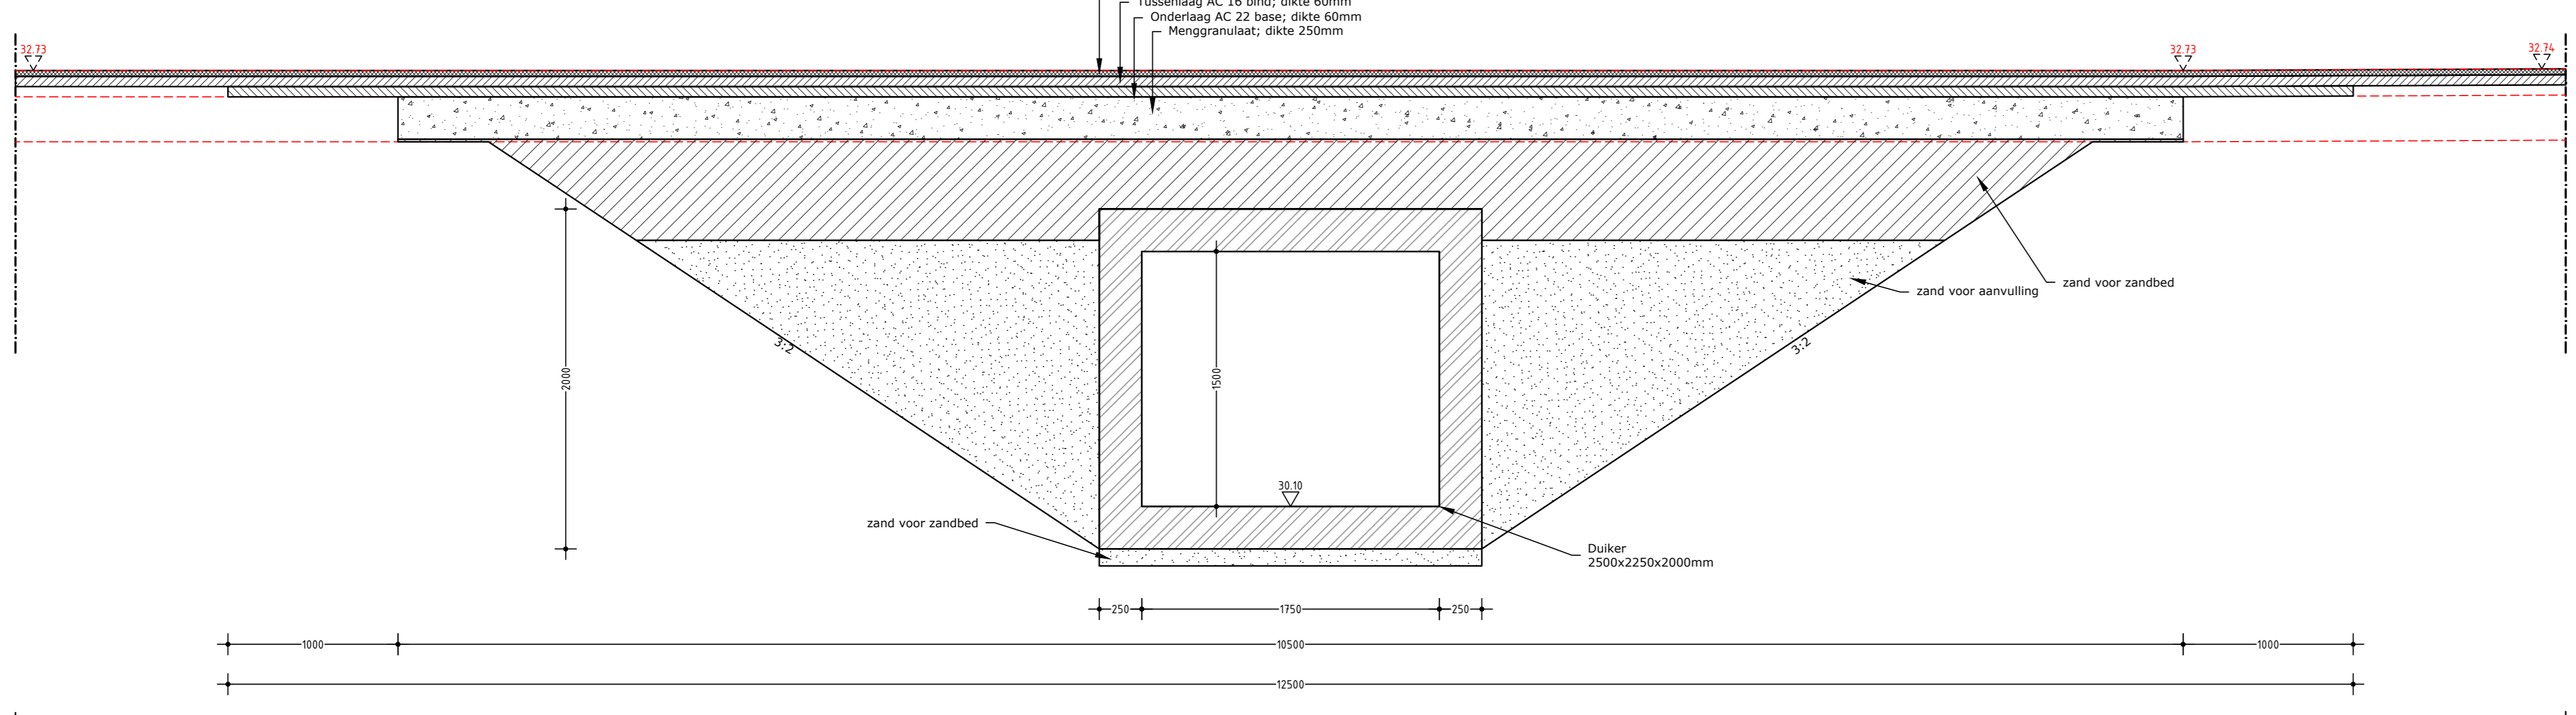


PROFIEL C-C
Schaal 1:25


PROFIEL B-B
Schaal 1:25

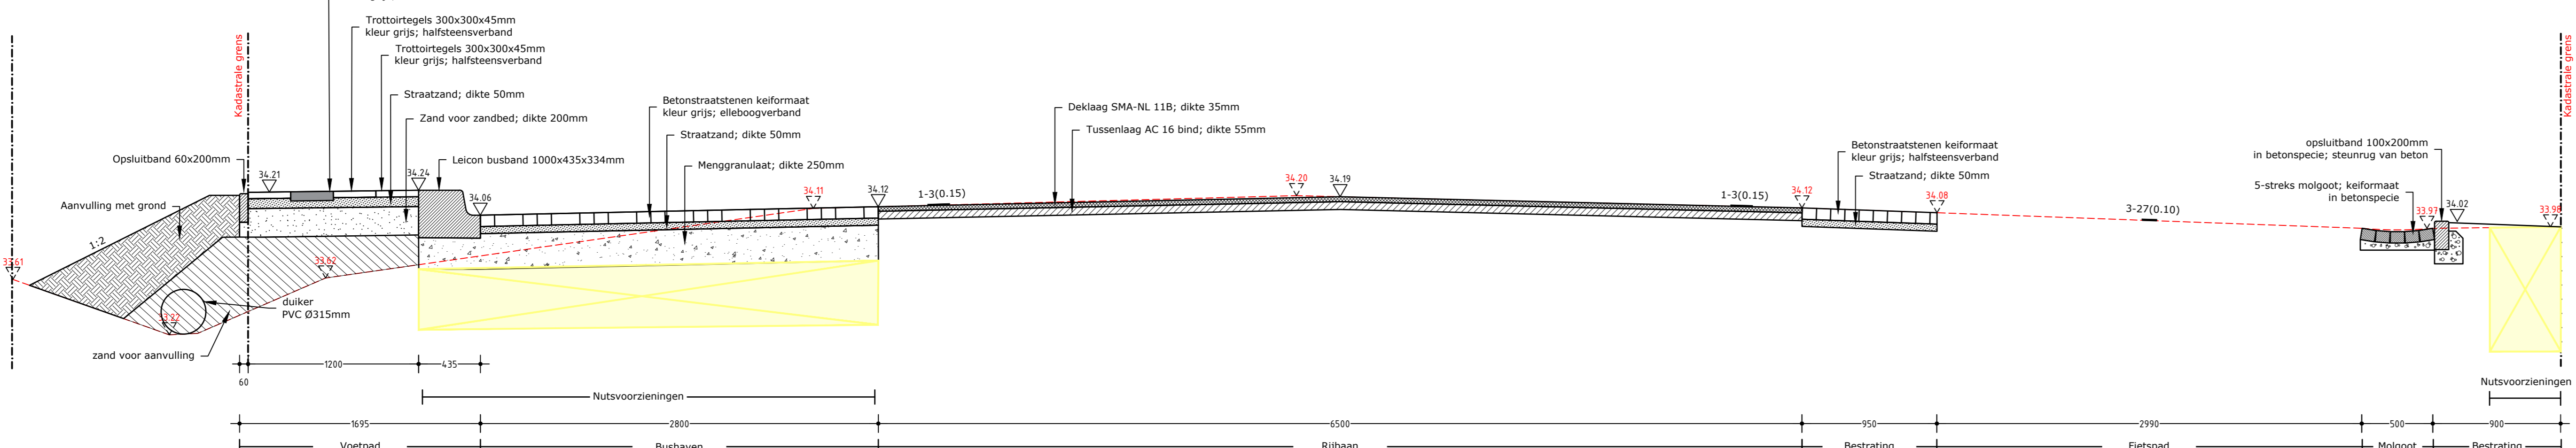

PROFIEL E-E
Schaal 1:25

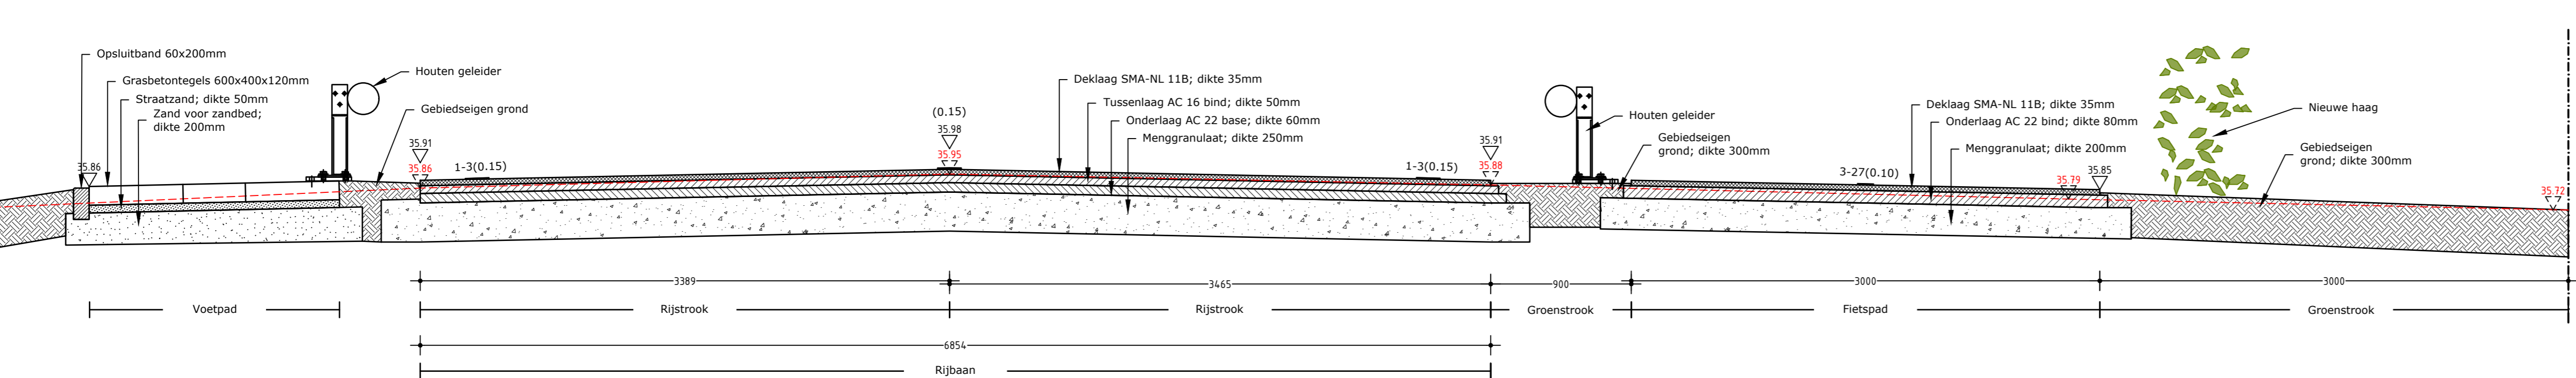

PROFIEL F-F
Schaal 1:25

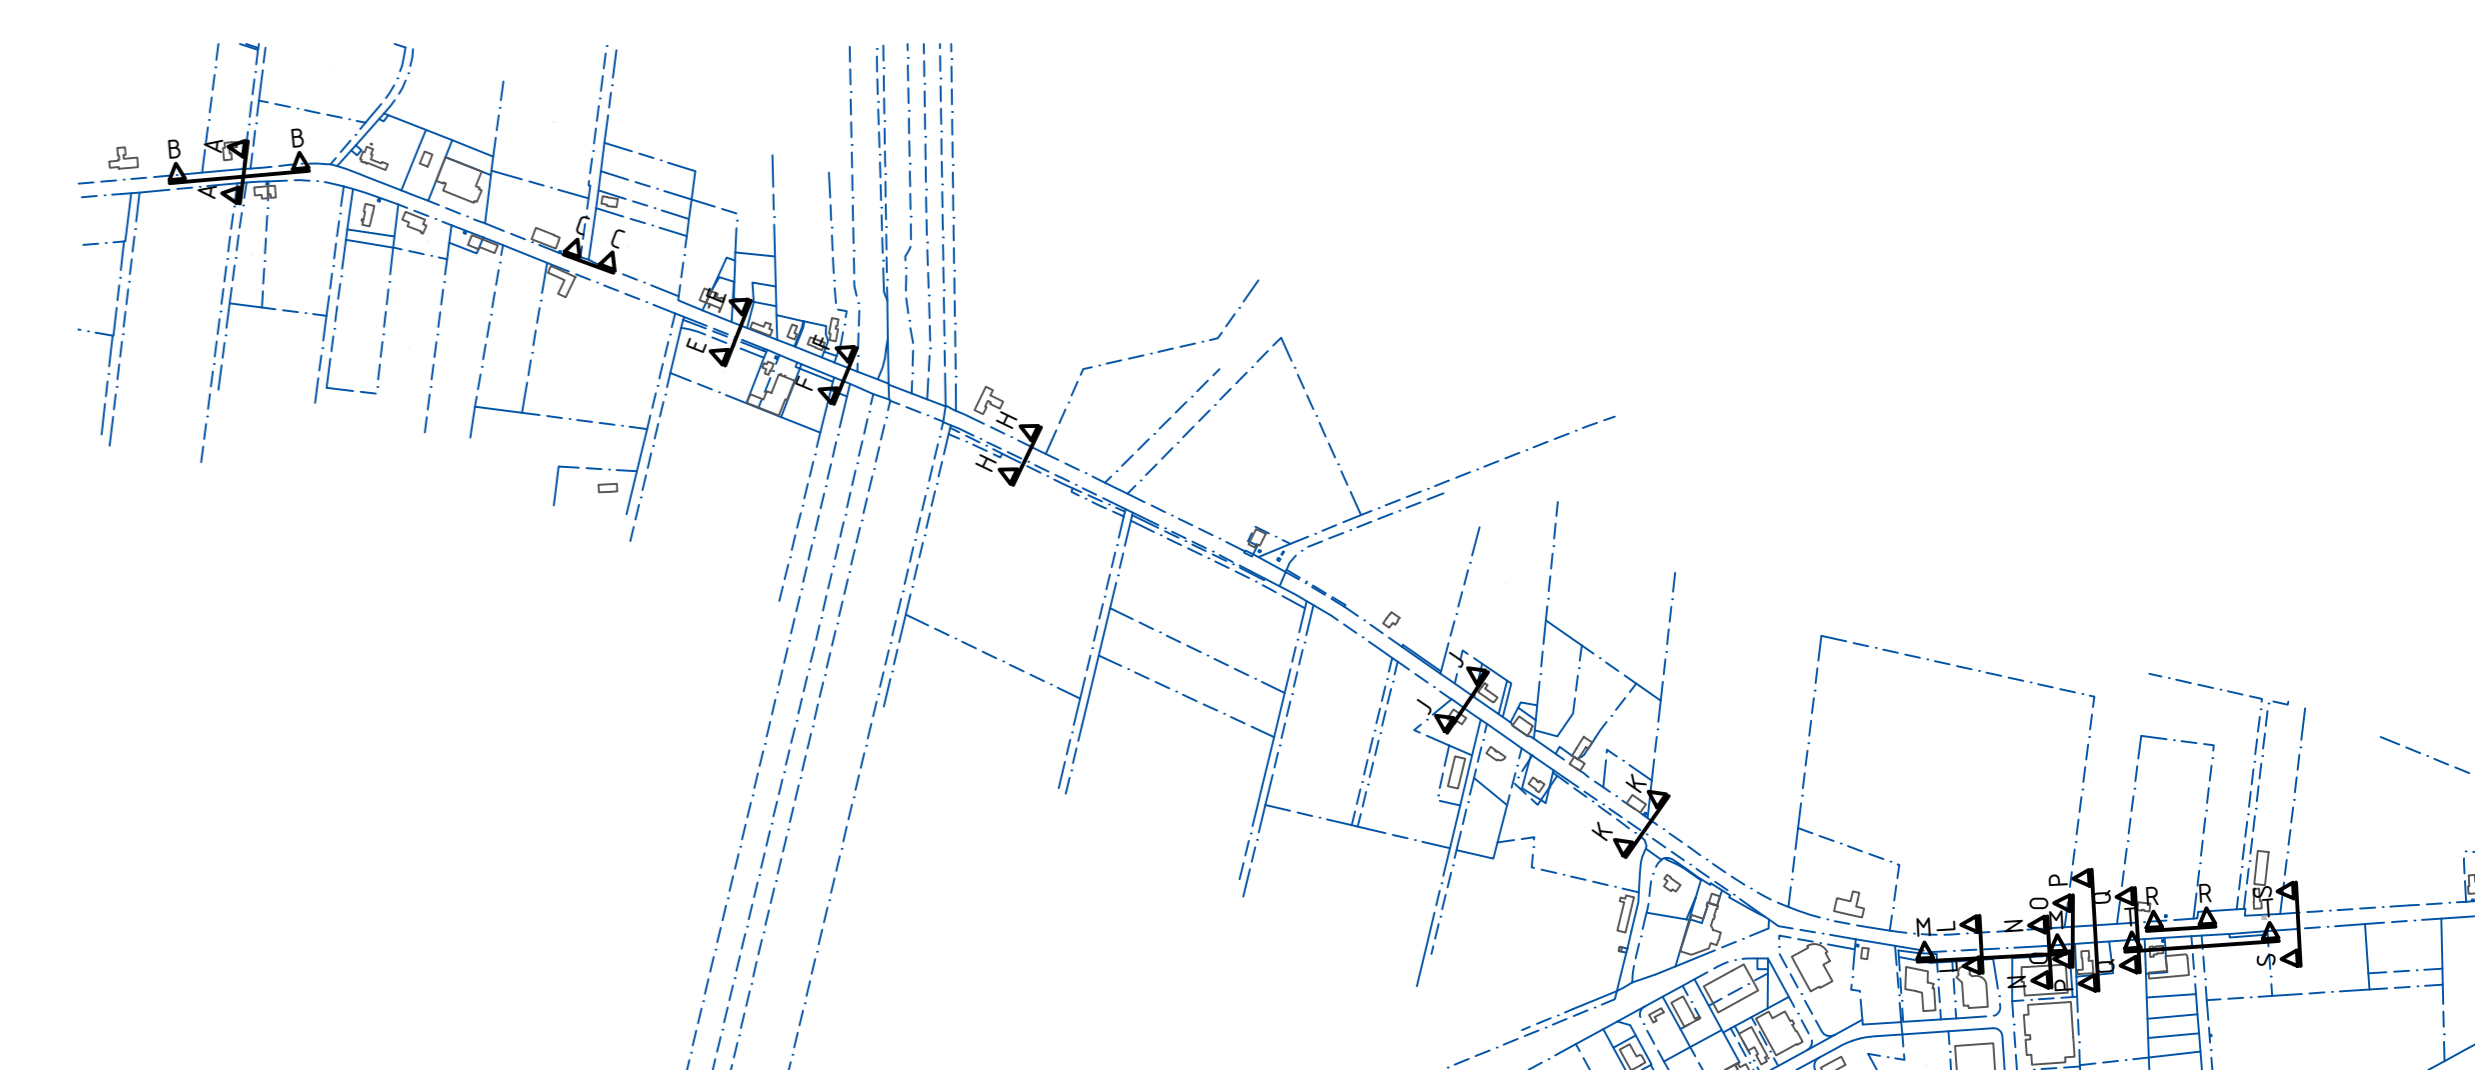

BROUWERS		PROJECTNUMMER: GPM-028-02		SCHAAL: 1:25	
BROUWERS		TEKSTNUMMER: 22-26001		BESTELNUMMER:	
BROUWERS		BROUWERS		BROUWERS	

RECONSTRUCTIE HELDENSDIJK/MEIJELSEWEG INCL. VERVANGING BRUG
DWARSPROFIELEN 1 VAN 3

PROJECTNUMMER: GPM-028-02
SCHAAL: 1:25
TEKSTNUMMER: 22-26001
BESTELNUMMER:

BROUWERS

1:LABB/GPM02802-DAC-HELDENSEDIJK/MEIJELSEWEG/22-260-01-DWARSPROFIELEN.dwg