


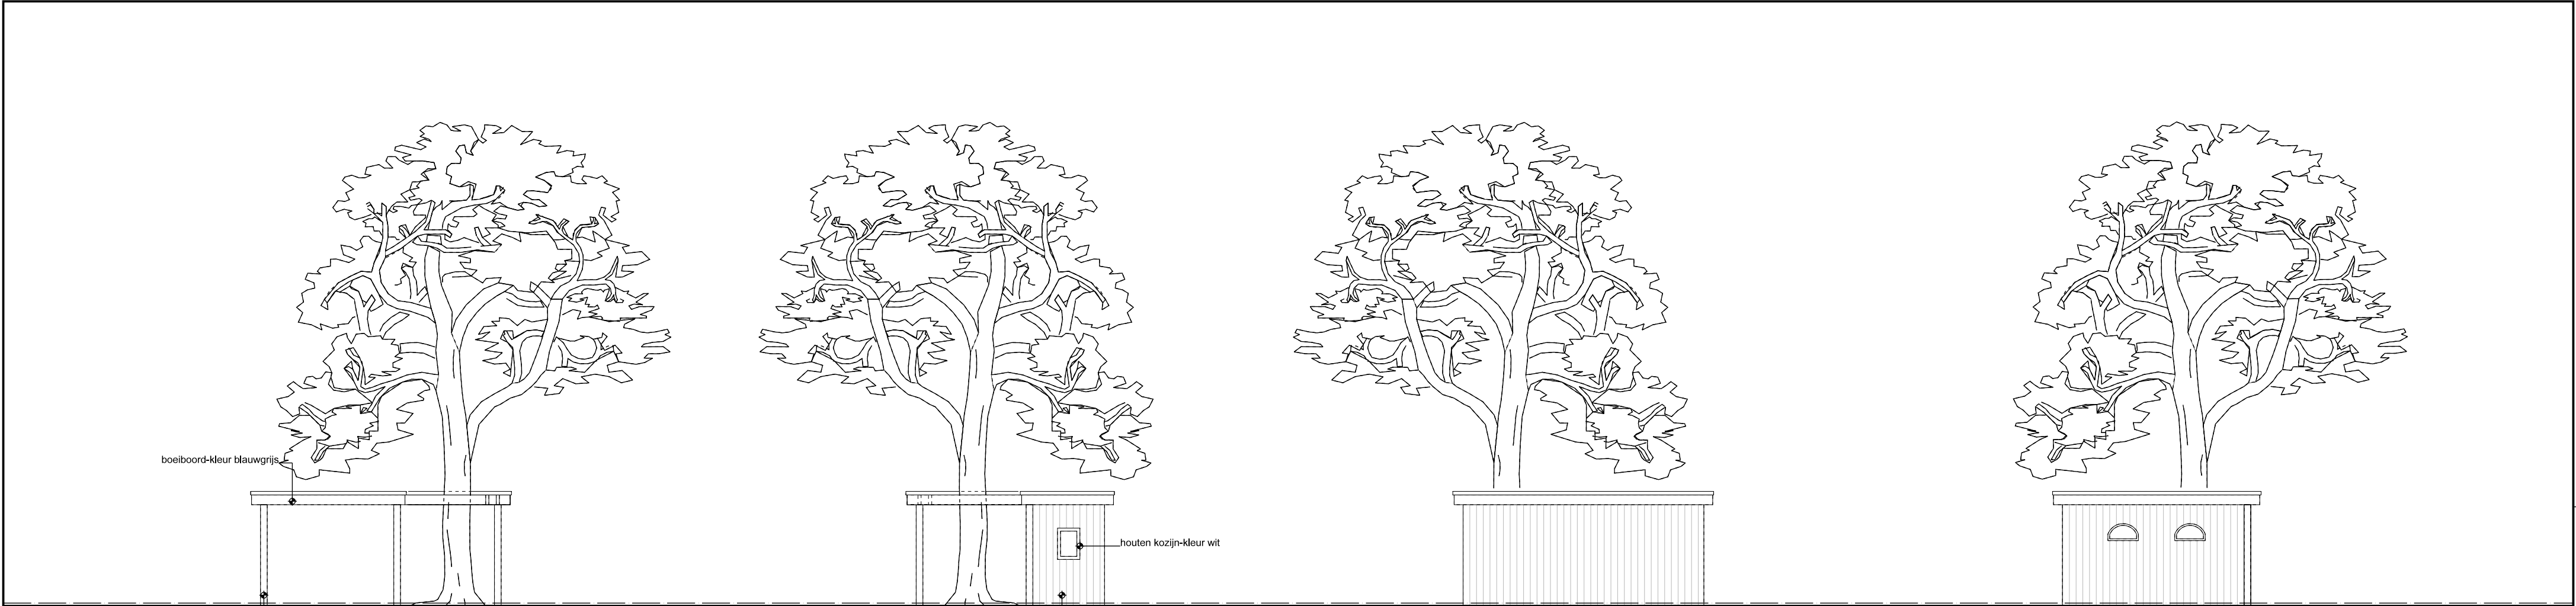


VOORGEVEL

RECHTERZIJGEVEL


ACHTERGEVEL

LINKERZIJGEVEL

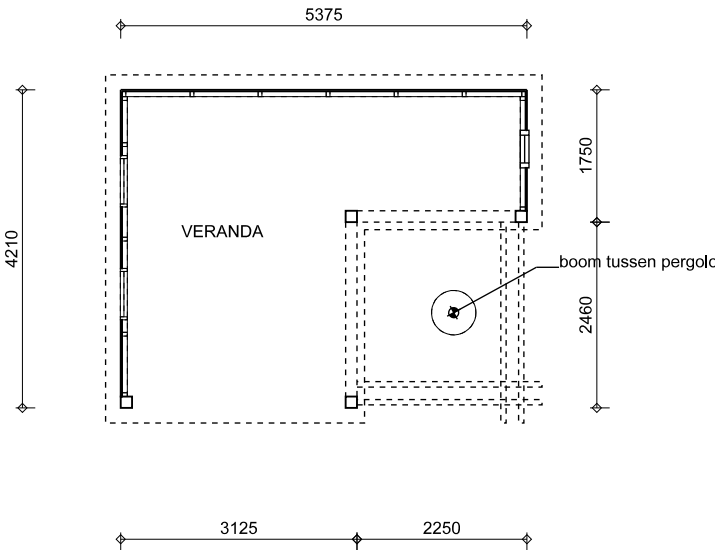


PLATTEGROND

BRUTO VLOEROPPERVLAK 17 m2
BRUTO INHOUD 42,5 m3

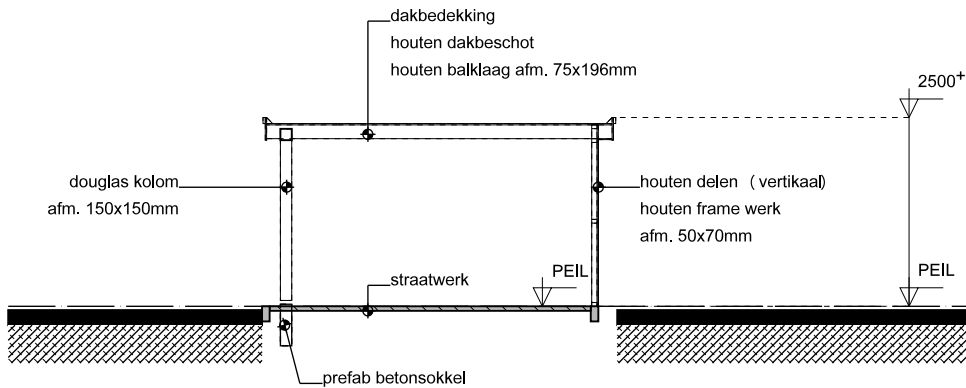

DOORSNEDE

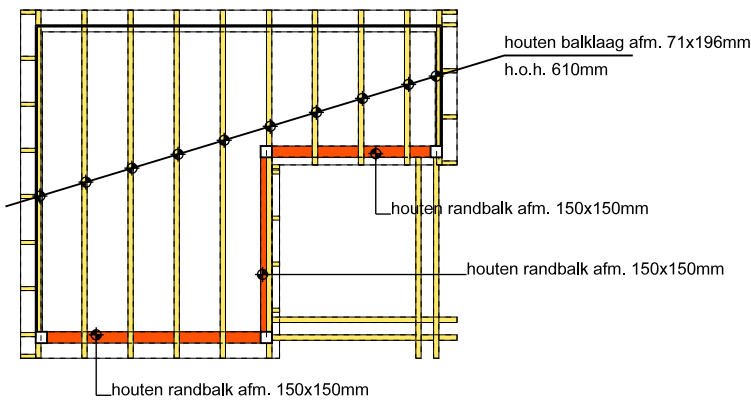

KAPPLAN

houten balklaag voldoende verankeren tegen opwaaien

Behoort bij besluit van
Omgevingsdienst
De Vallei
Kenmerk: 2023W0114
Datum: 08-06-2023

D.B.C.
NIJKERK

VOOR AL UW BOUW (AAN) VRAGEN

DOORNBOS BOUW CONSULTANCY

LORENTZHOFF 68
3863 AN NIJKERK

TEL: 033 - 461 41 93
MOB: 06 - 532 09 853

E-MAIL: INFO@DBCNIJKERK.NL
WEBSITE: WWW.DBCNIJKERK.NL

WERK:		PLAN VOOR HET VERVANGEN VAN DE OLIEOPSLAGRUIMTE AAN DE PLAGGENWEG 43 TE KOOTWIJKERBROEK.		
OPDRACHTGEVER:		VAN DER HAAR VERHUUR B.V. PLAGGENWEG 45 3774 RN KOOTWIJKERBROEK TEL. 0342 - 44 22 58		
AANVRAAGTEKENING VERANDA				
WERKNUMMER:	21-631	GEWIJZIGD:		BLADNR. 10
SCHAAL:	1 : 100			
DATUM:	16-02-2023			
GEWIJZIGD:				