


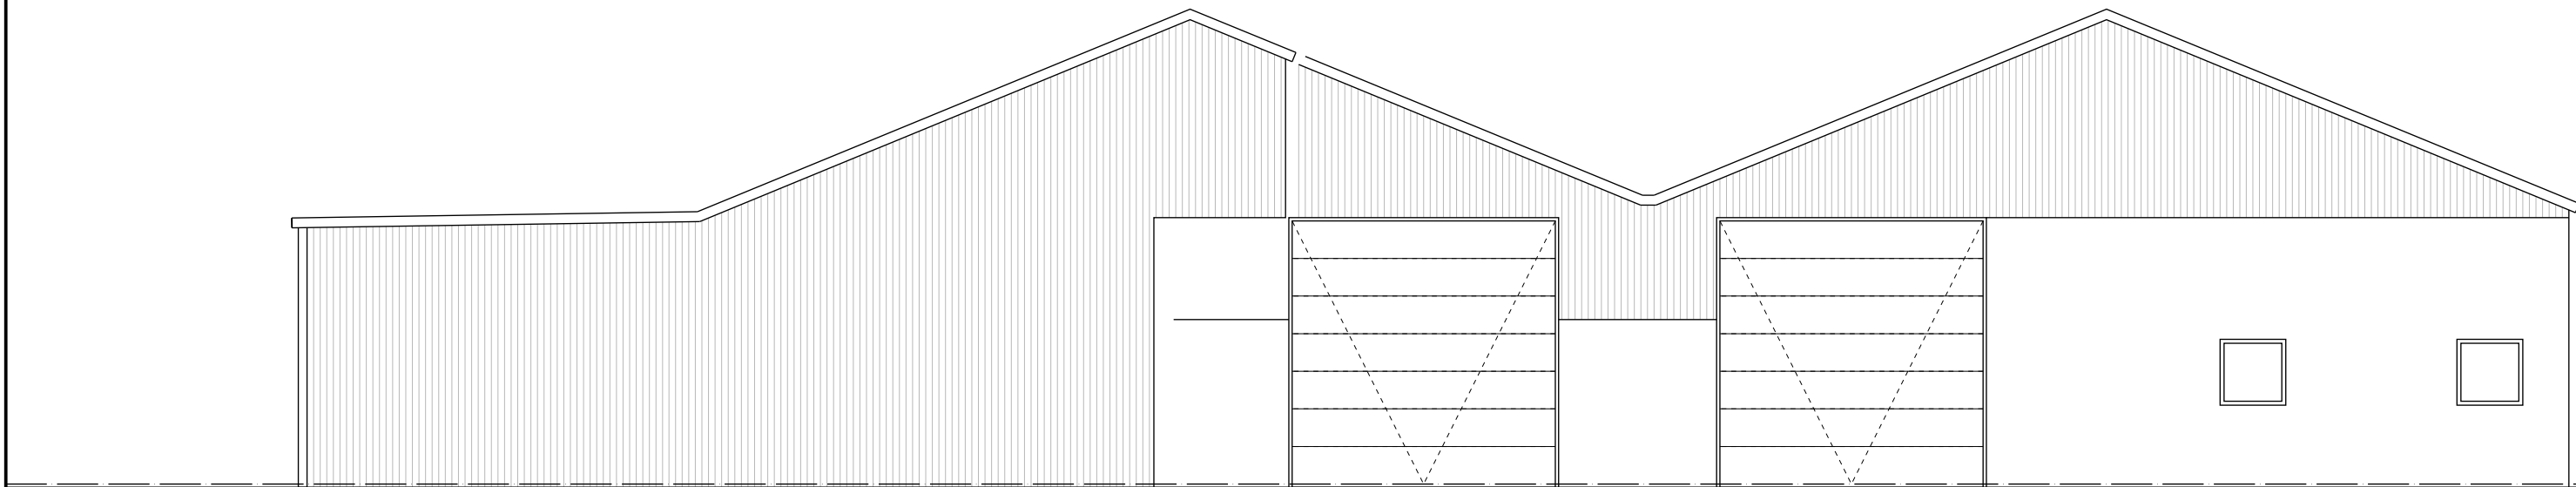


VOORGEVEL

LINKERZIJGEVEL



ACHTERGEVEL

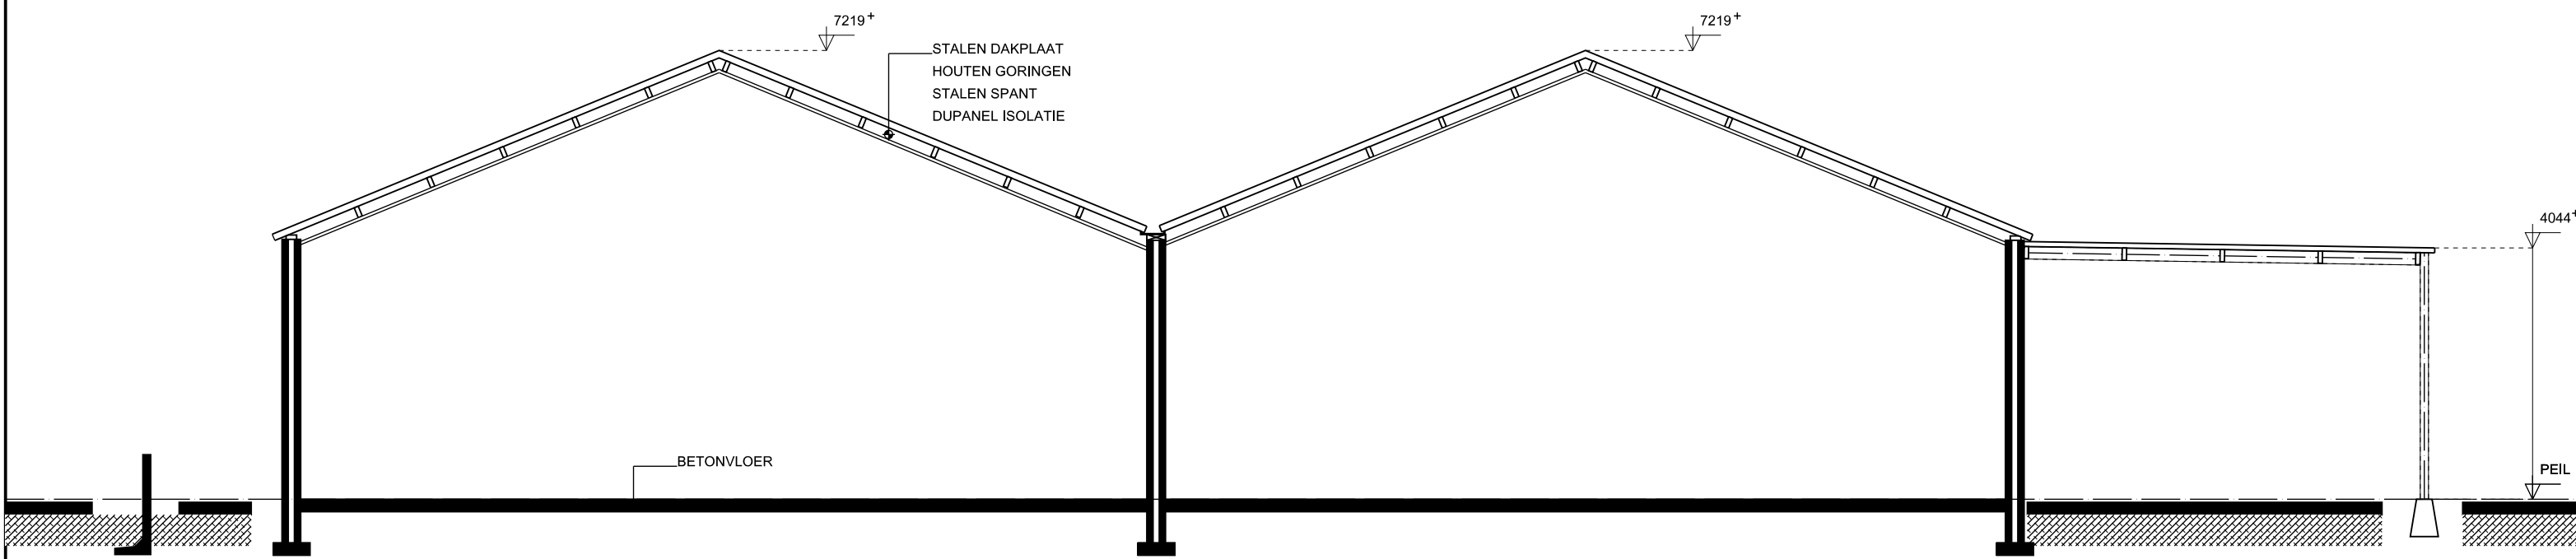

DOORSNEDE

Behoort bij besluit van
Omgevingsdienst
De Vallei
Kenmerk: 2023W0114
Datum: 06-06-2023



VOOR AL UW BOUW (AAN) VRAGEN
DOORNBOS BOUW CONSULTANCY

LORENTZHOFF 68
3863 AN NIJKERK

TEL: 033 - 461 41 93
MOB: 06 - 532 09 853

E-MAIL: INFO@DBCNJKERK.NL
WEBSITE: WWW.DBCNIJKERK.NL

WERK: PLAN VOOR HET LEGALISEREN EN UITBREIDEN VAN DE OPSLAGLOODS
AAN DE PLAGGENWEG 43 TE KOOTWIJKERBROEK.

OPDRACHTGEVER: VAN DER HAAR VERHUUR B.V.
PLAGGENWEG 45
3774 RN KOOTWIJKERBROEK
TEL. 0342 - 44 22 58

BESTAANDE GEVELS EN DOORSNEDE

WERKNUMMER:	21-631	GEWUJZGD:		BLADNR:
SCHAAL:	1 : 100			03
DATUM:	20-01-2023			
GEWUJZGD:				

MAATVOERING DIET IN HET WERK GECONTROLEERD TE WORDEN!