



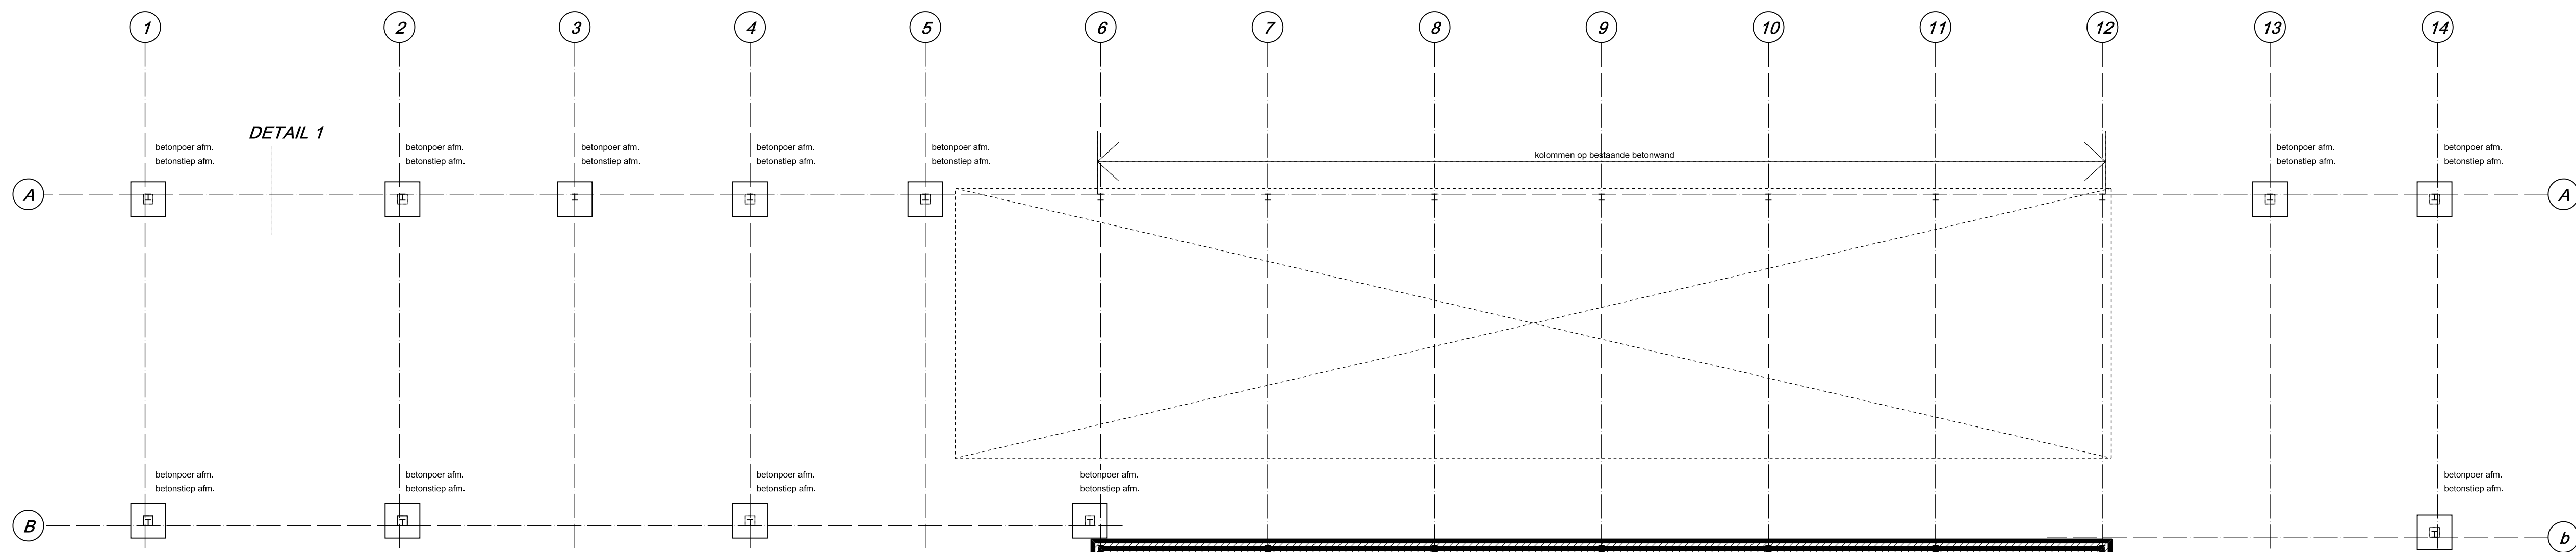

FUNDERING


FUNDERING: GEWAPEND BETON
WAPENING: ZIE BEREKENINGEN CONSTRUCTEUR
BETONKwaliteit: C 20/25
MilieuKlasse: XC3
STAALKwaliteit: B 500A
BETONDERKING: 35mm
WERKVLOER: PE-FOLIE

GRONDDruk IN HET WERK TE CONTROLEREN, MINIMALE CONUSWEERSTAND 5 MPA
ca 500mm GRONDVERBETERING NODIG
GRONDVERBETERING TOE PASSSEN AANBRENGEN IN LAGEN VAN MAX. 300mm
MECHANISCH VERDICHTEN

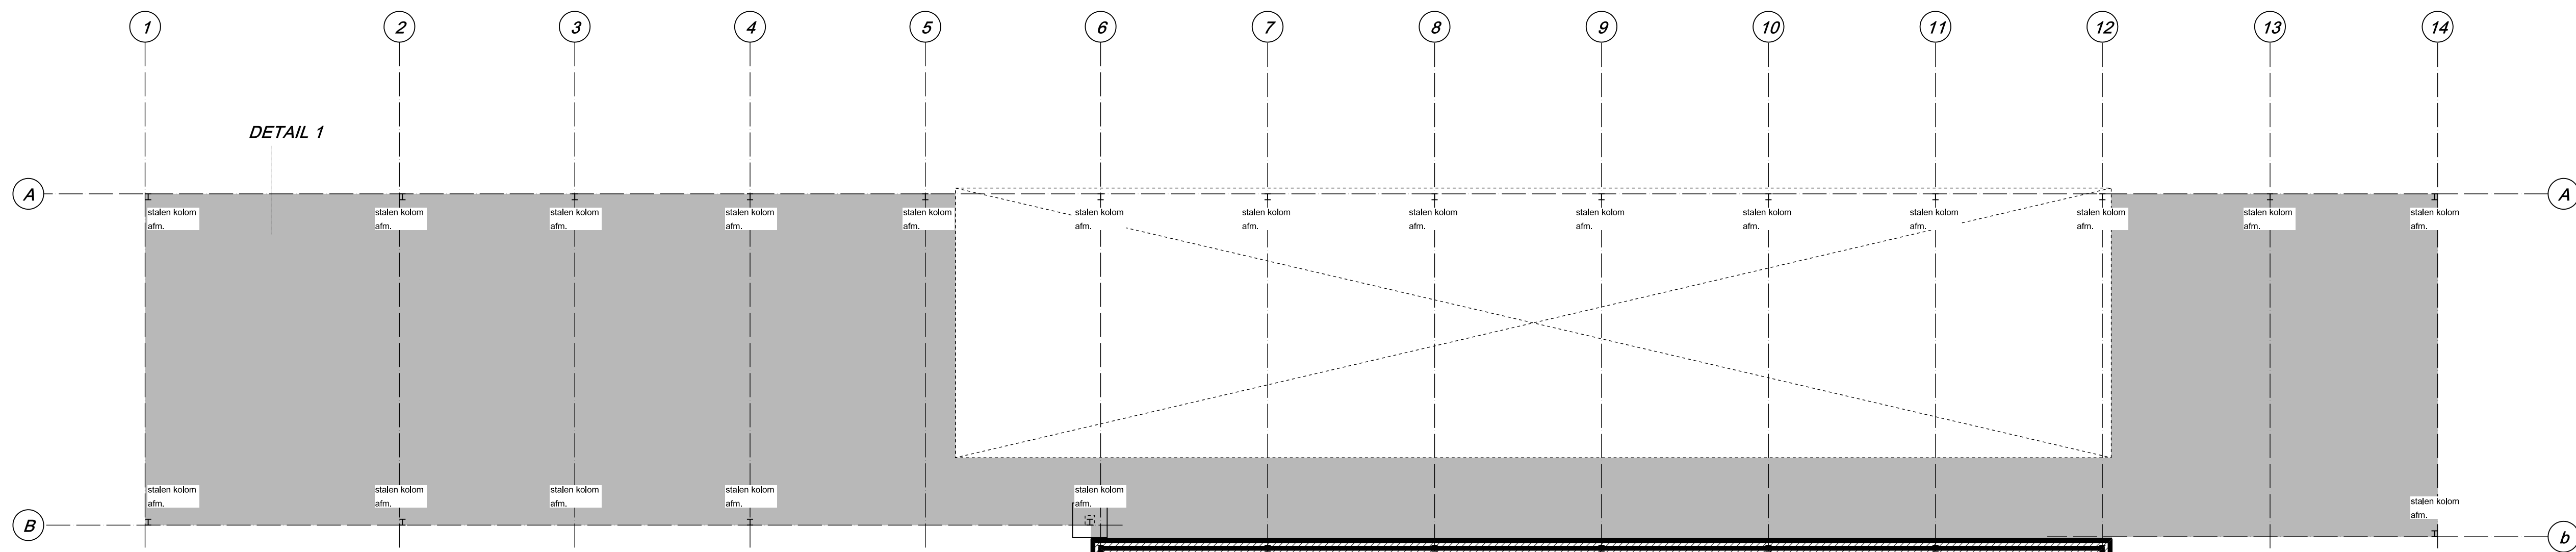


BEGANEGRONDVLOER

GEWAPEND BETON, DIK 150mm
WAPENING: #8-150-150 ONDER EN BOVEN
BETONKwaliteit: C 20/25
MilieuKlasse: XC3
STAALKwaliteit: B 500A
BETONDERKING: 35mm
WERKVLOER: PE-FOLIE

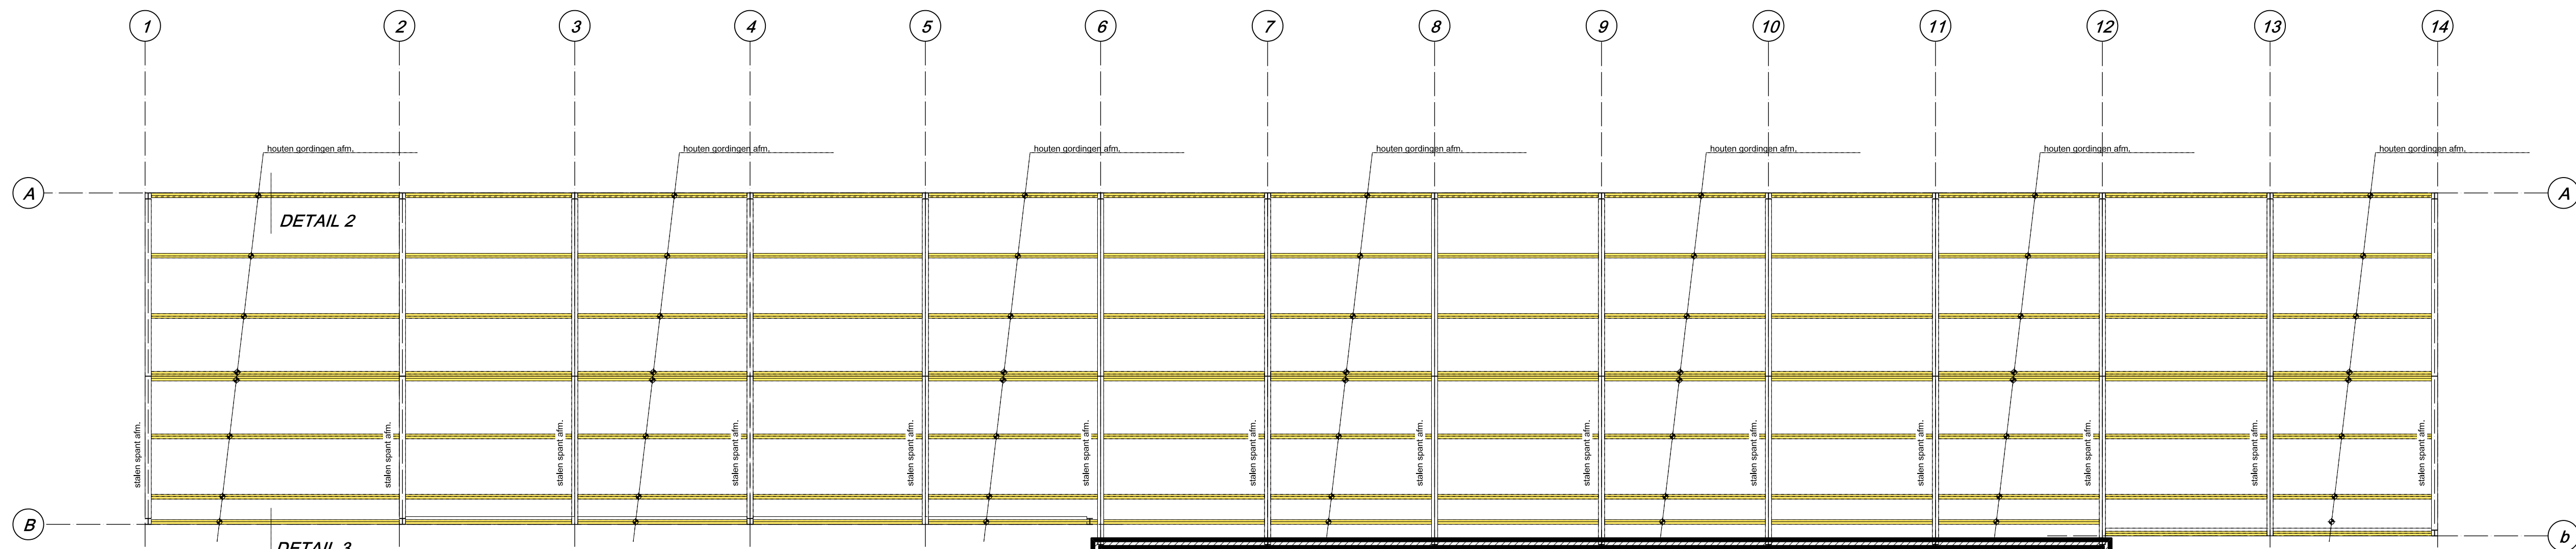


KAPPLAN


STALEN DAKPLAAT: BEREKENINGEN CONFORM OPGEVE LEVERANCIERFABRIKANT

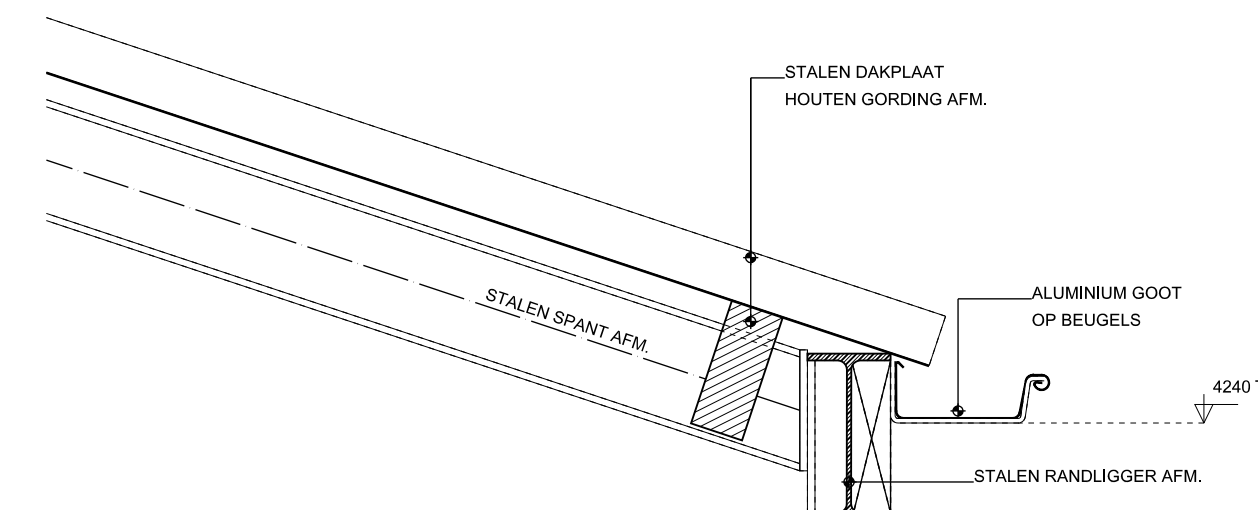

DETAIL 3

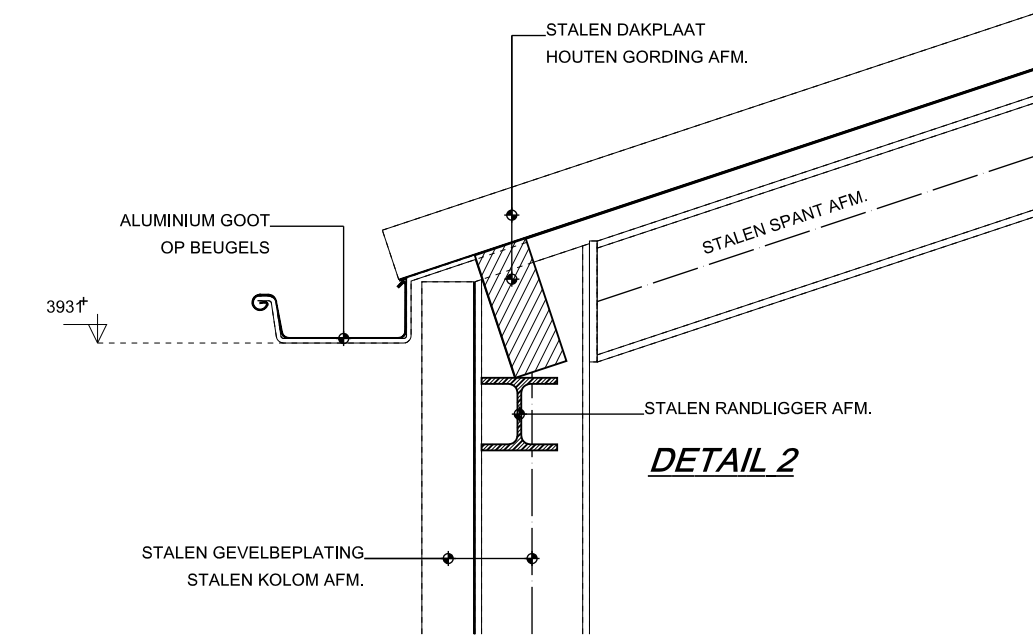

DETAIL 2

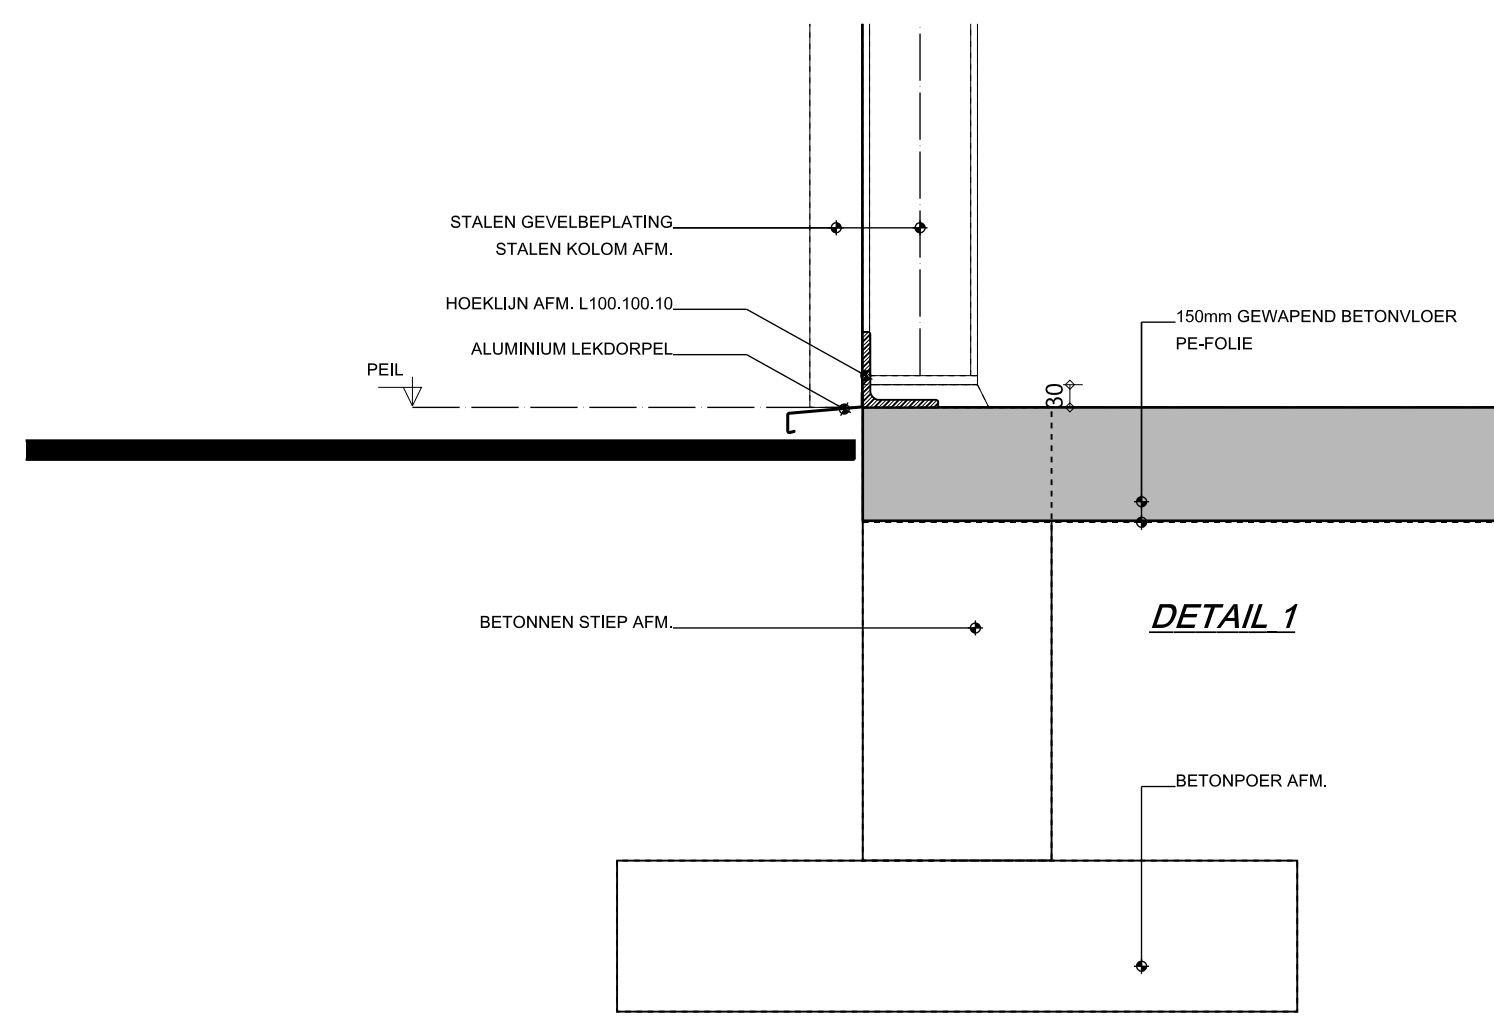

DETAIL 1

 VOOR AL UW BOUW (AAN) VRAGEN DOORMOS BOUW CONSULTANCY LORENTZKOP 68 3815 AN NIJKERK TEL: 033 - 461 41 85 MOB: 06 - 532 08 803 E-MAIL: INFO@DBCNJKERK.NL WEBSITE: WWW.DBCNJKERK.NL	WERK:	PLAN VOOR HET LEGALISEREN EN UITBREIDEN VAN DE OPSLAGLOOS AAN DE PLAGGENWEG 43 TE KOOTWIJKEBROEK.		
	OPDRACHTGEVER:	VAN DER HAAR VERHUUR B.V. PLAGGENWEG 45 3774 RN KOOTWIJKEBROEK TEL. 0342 - 44 22 58		
	TECHNISCH BLAD			
	WERKNUMMER:	21-431	GEVALUOED:	
	SCHAAL:	1:100 (1:10)		
BLADNR 06	DATUM:	20-01-2023		
	GEVALUOED:			

MANTVOEGING DEELT IN HET WERK GECONTROLEERD TE WORDEN