




VOORGEVEL

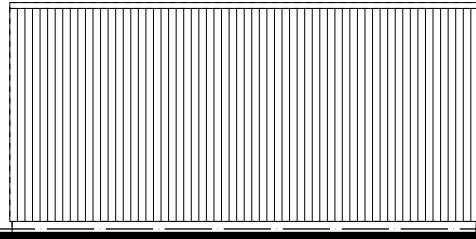

LINKER-/RECHTERZIJGEVEL

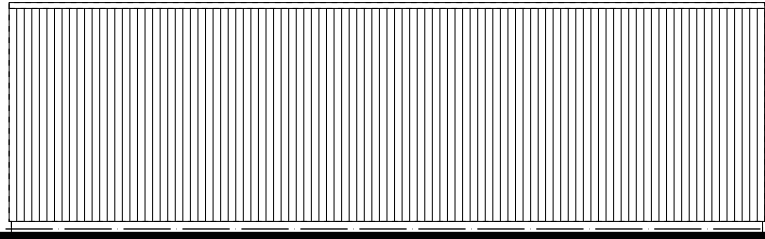


ACHTERGEVEL

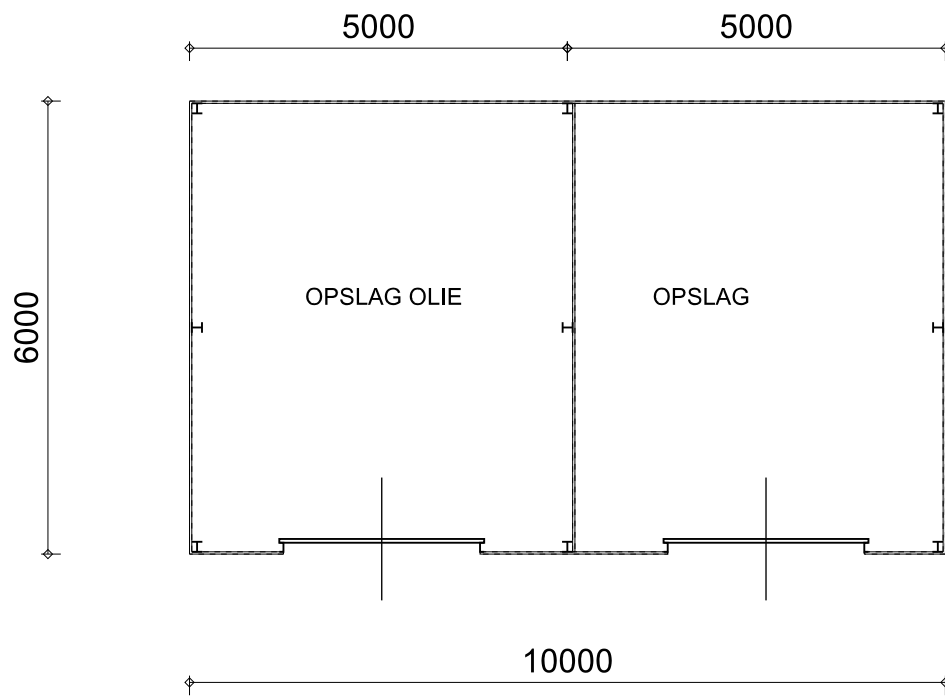


PLATTEGROND

BRUTO VLOEROPPERVLAK 60 m2
BRUTO INHOUD 180 m3

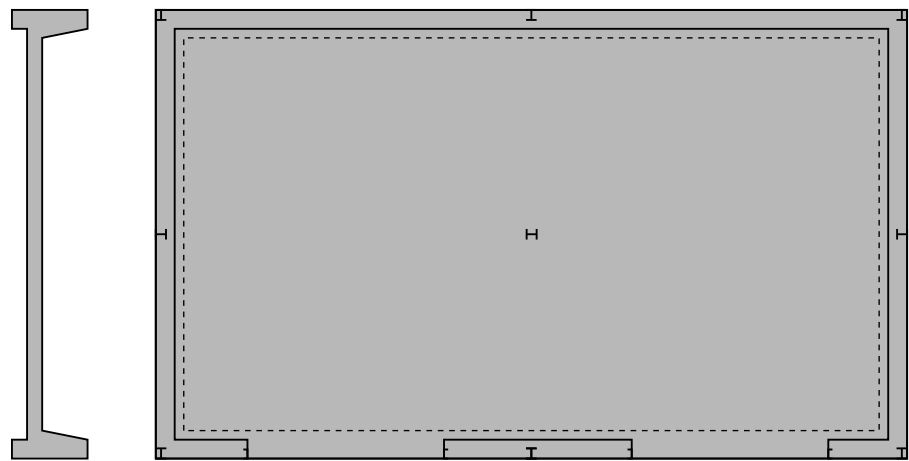


FUNDERING/BEGANEGRONDVLOER

FUNDERING: GEWAPEND BETON
WAPENING: ZIE BEREKENINGEN CONSTRUCTEUR
BETONKWALITEIT: C 20/25
MILIEUKLASSE: XC3
STAALKWALITEIT: B 500A
BETONDEKKING: 35mm
WERKVLOER: PE-FOLIE

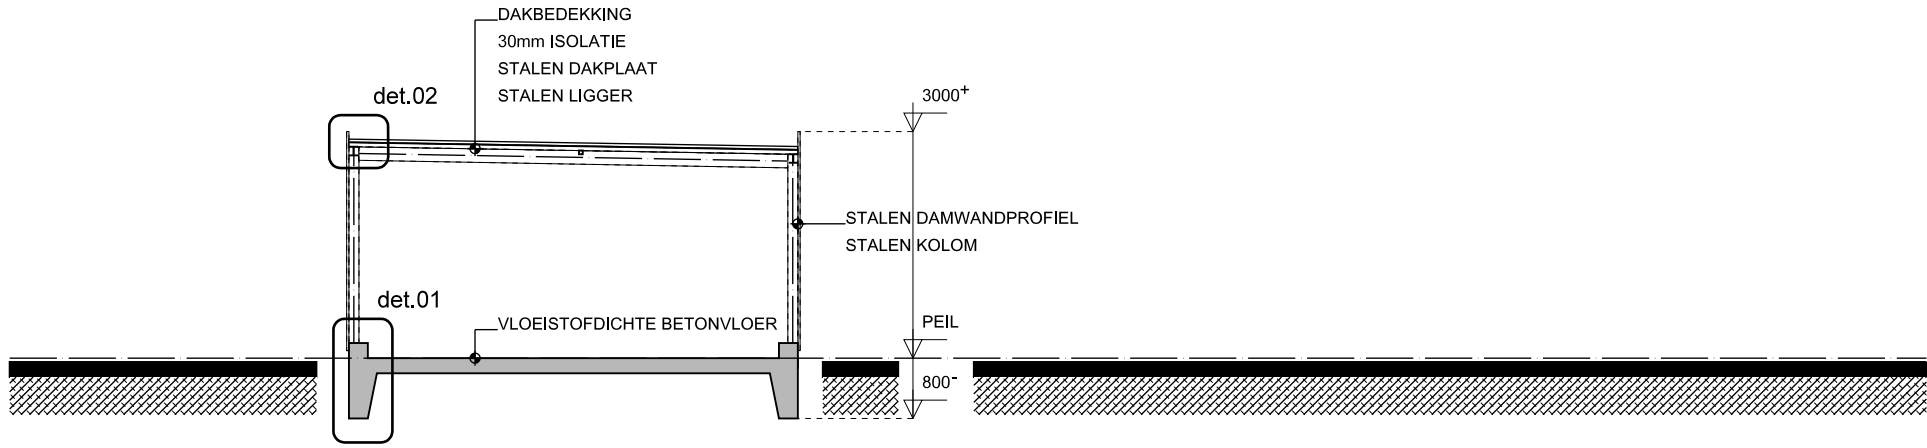


DOORSNEDE

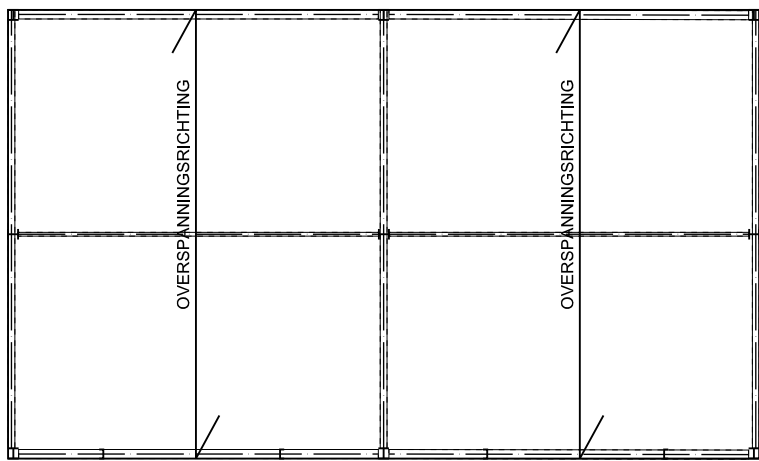


KAPPLAN

STALEN DAKPLAAT CONFORM OPGAVE LEVERANCIER

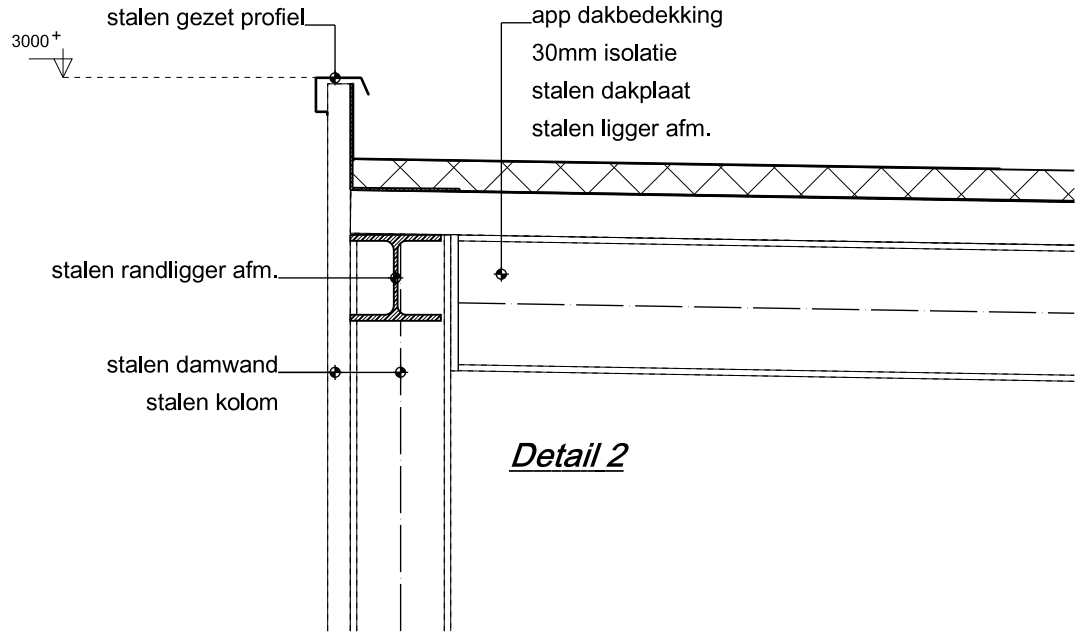

Detail 2

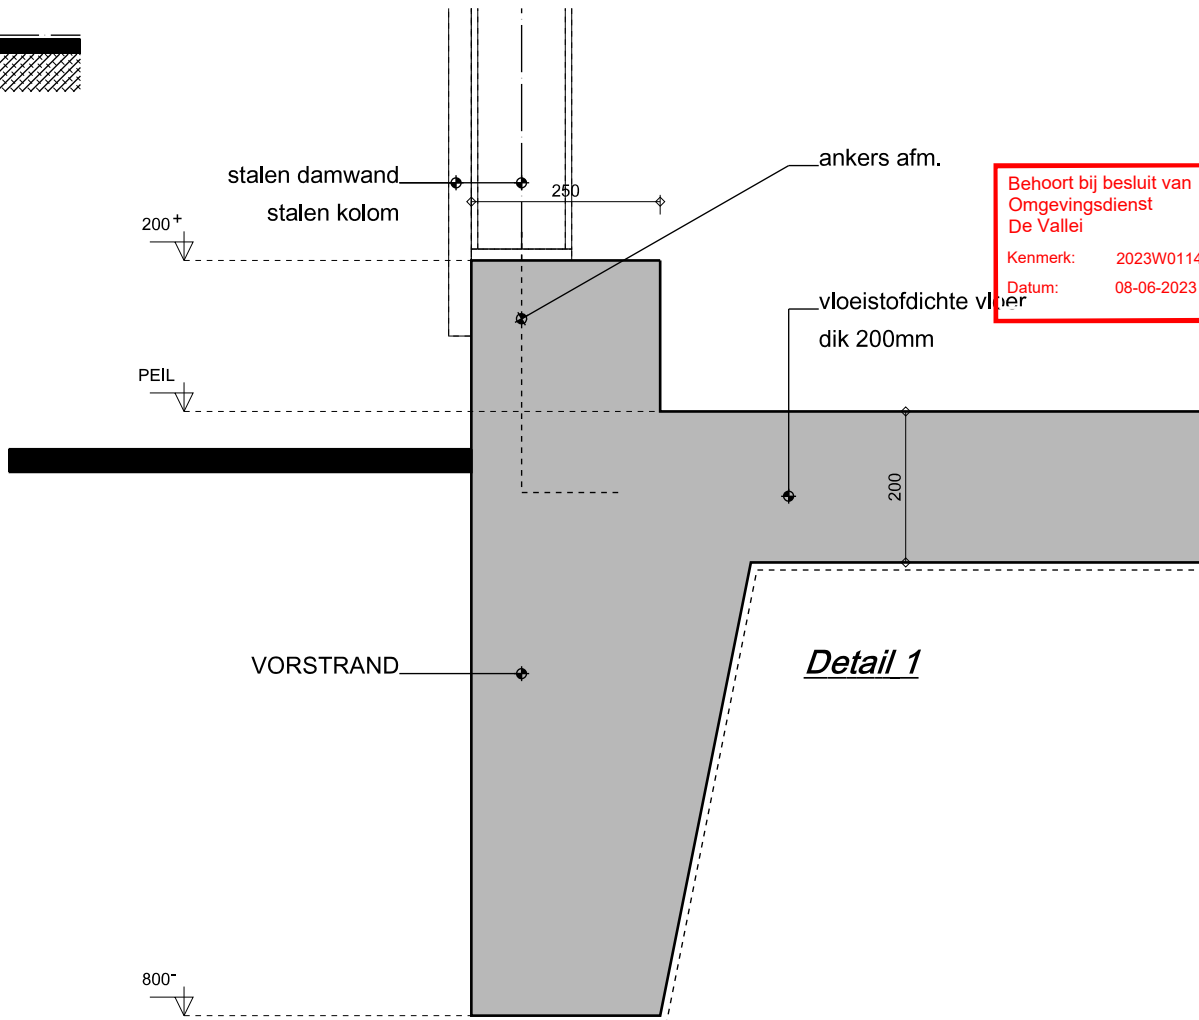

Detail 1

Behoort bij besluit van
Omgevingsdienst
De Vallei
Kenmerk: 2023W0114
Datum: 08-06-2023



VOOR AL UW BOUW (AAN) VRAGEN

DOORNBOS BOUW CONSULTANCY

LORENTZHOF 68
3863 AN NIJKERK

TEL: 033 - 461 41 93
MOB: 06 - 532 09 853

E-MAIL: INFO@DBCNIJKERK.NL
WEBSITE: WWW.DBCNIJKERK.NL

WERK: PLAN VOOR HET VERVANGEN VAN DE OLIEOPSLAGRUIMTE
AAN DE PLAGGENWEG 43 TE KOOTWIJKERBROEK.

OPDRACHTGEVER: VAN DER HAAR VERHUUR B.V.
PLAGGENWEG 45
3774 RN KOOTWIJKERBROEK
TEL. 0342 - 44 22 58

AANVRAAGTEKENING OPSLAG OLIERUIMTE

WERKNUMMER:	21-631	GEWIJZIGD:		BLADNR.
SCHAAL:	1 : 100			
DATUM:	20-01-2023			
GEWIJZIGD:				