


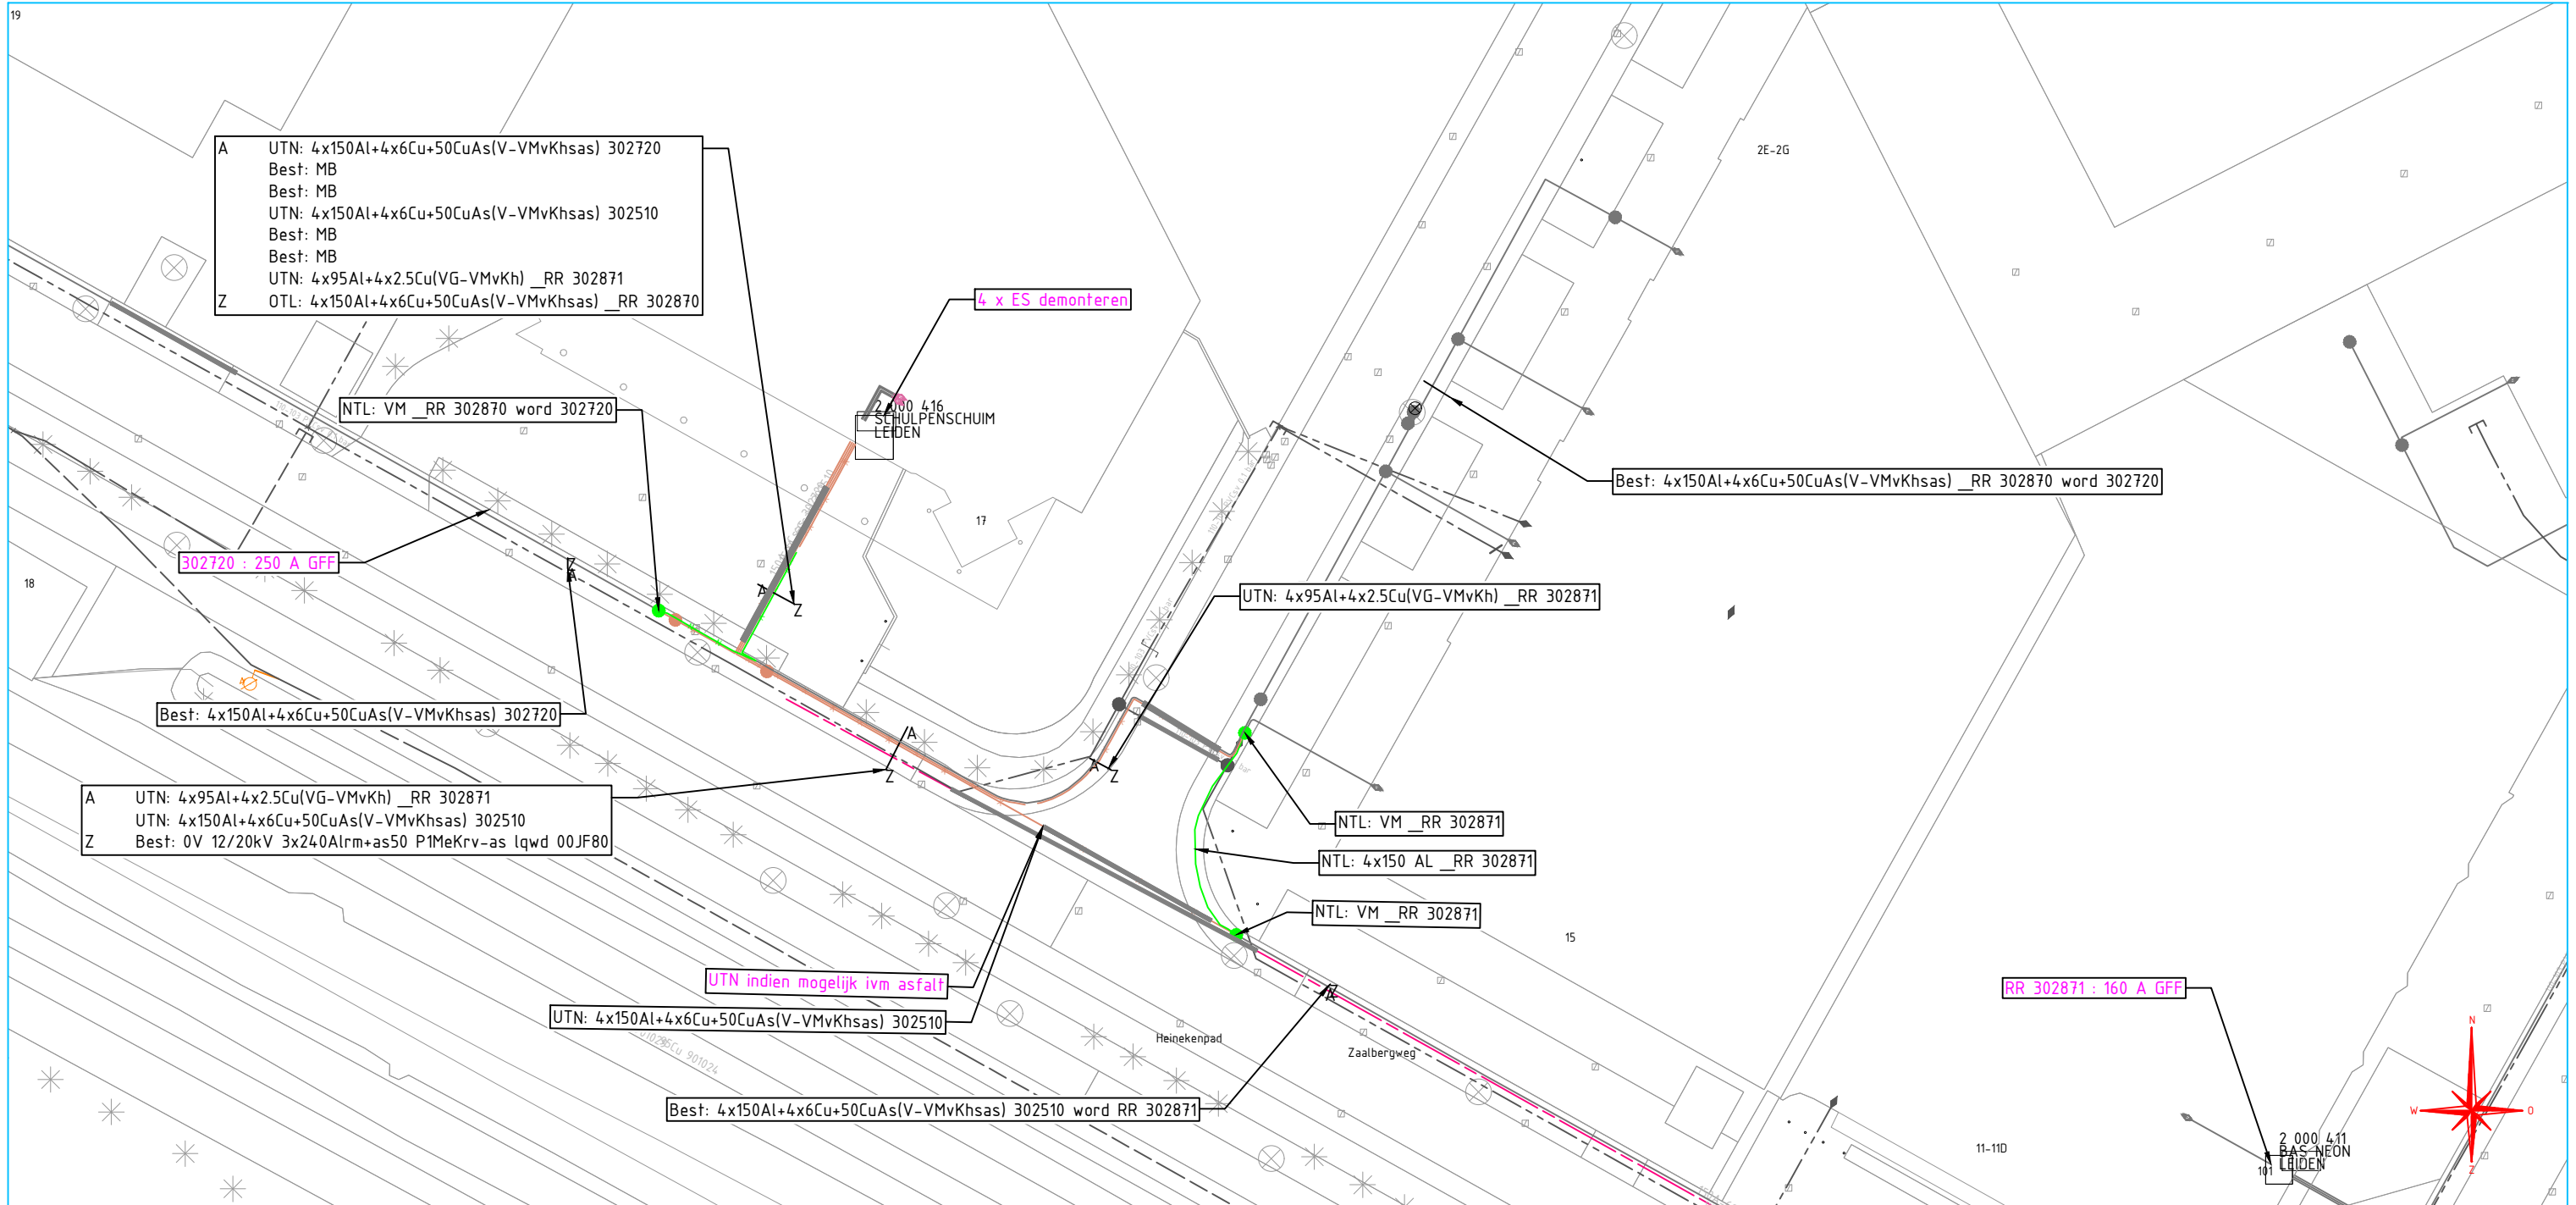

Behoort bij beschikking van  
Burgemeester en Wethouders  
van Leiden

Z23/3524057



**Liander**  
onderdeel van alliantier

| Verklaring E & OV                                     |                            |   |                                  | MS Station                          |                     |
|-------------------------------------------------------|----------------------------|---|----------------------------------|-------------------------------------|---------------------|
| —                                                     | Aarde                      | — | NTL/NTP Nieuw te leggen/plaatsen | ⊠                                   | MS Station met OV   |
| —                                                     | LS 230V, 400V of 600V---   | — | B BBS Buitenbedrijf te stellen   | ⊠                                   | LS kast             |
| —                                                     | 3kV, 6kV, 10kV of 20kV     | — | X UTN Uit te nemen               | ⊠                                   | LS OV kast          |
| —                                                     | LS+OV of OV                | — | v OTL Om te leggen               | ⊠                                   | Mof                 |
| —                                                     | 50kV                       | — | X TVV Te vervangen               | ⊠                                   | Kwelscherm          |
| —                                                     | 150kV                      | — | N NTV Na te verleggen            | ⊠                                   | Nutsaansluiting     |
| —                                                     | 380kV                      | — | + TVL Te Verlaten                | ⊠                                   | Krimpclip           |
| —                                                     | Mantelbuis                 | — | f IBS In bedrijf te stellen      | ⊠                                   | Eindsluiting        |
| —                                                     | 10kV-, 50kV- of 150kV-bed. | — |                                  | ⊠                                   | Bestaande lichtmast |
| —                                                     |                            | — |                                  | ⊠                                   | Aarde               |
| Verwijderen LS kabels uit klantstation Zaalbergweg 17 |                            |   |                                  | Beheerkaart :                       |                     |
|                                                       |                            |   |                                  | Datum : 8-3-2023                    |                     |
|                                                       |                            |   |                                  | Status : Voorbereiding              |                     |
|                                                       |                            |   |                                  | Schaal : 1:500                      |                     |
|                                                       |                            |   |                                  | Discipline : E-LS/G-LD/G-HD/Telecom |                     |
|                                                       |                            |   |                                  | Blad nr: 1/1                        | Formaat: A3         |
|                                                       |                            |   |                                  | CS nr: 3086208                      |                     |
|                                                       |                            |   |                                  | Regio: NHZ & Rijnland - IPZ         |                     |
|                                                       |                            |   |                                  | Case nr: S002685                    |                     |