


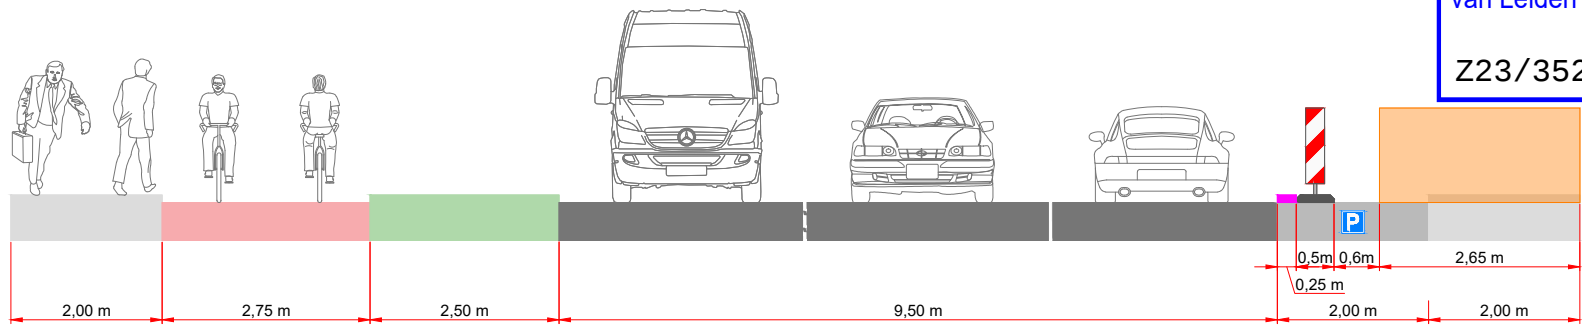

Dwarsdoorsnede A-A





Behoort bij beschikking van
Burgemeester en Wethouders
van Leiden

Z23/3525992

Legenda

Werkruimte
Bakens (ca. 100 m)

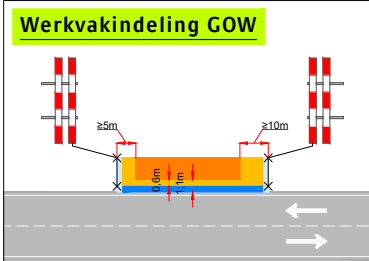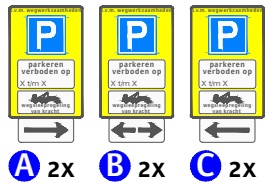

Revisie	B	Datum	30-05-2023	Gewijzigd	AvP	Omschrijving	Extra borden VG's & in/uitrit
Revisie	A	Datum	11-05-2023	Gewijzigd	AvP	Omschrijving	VKR toegevoegd
Project: Hoge Rijndijk 272 te Leiden							
Onderdeel: Verkeersmaatregel							Afstand VRI: ...
Aard werkzaamheden opdr.gever: Tracé							K54368
Getekend				: A. van Putten		Datum	
Gecontroleerd				: E. van Vliet		Datum	
Referentienr.				: 0260646		Tekeningsnummer:	
Formaat: A3				Schaal: nvt		Status: Concept	
Plaatsing conform CROW 96a en 96b - Conflicterende bebording / bewegwijzering afdekken						123-02360-01	