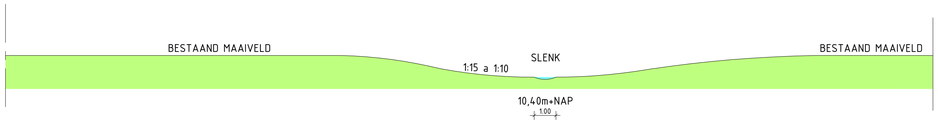

Schematische weergave DWP Slenk
schaal 1:100

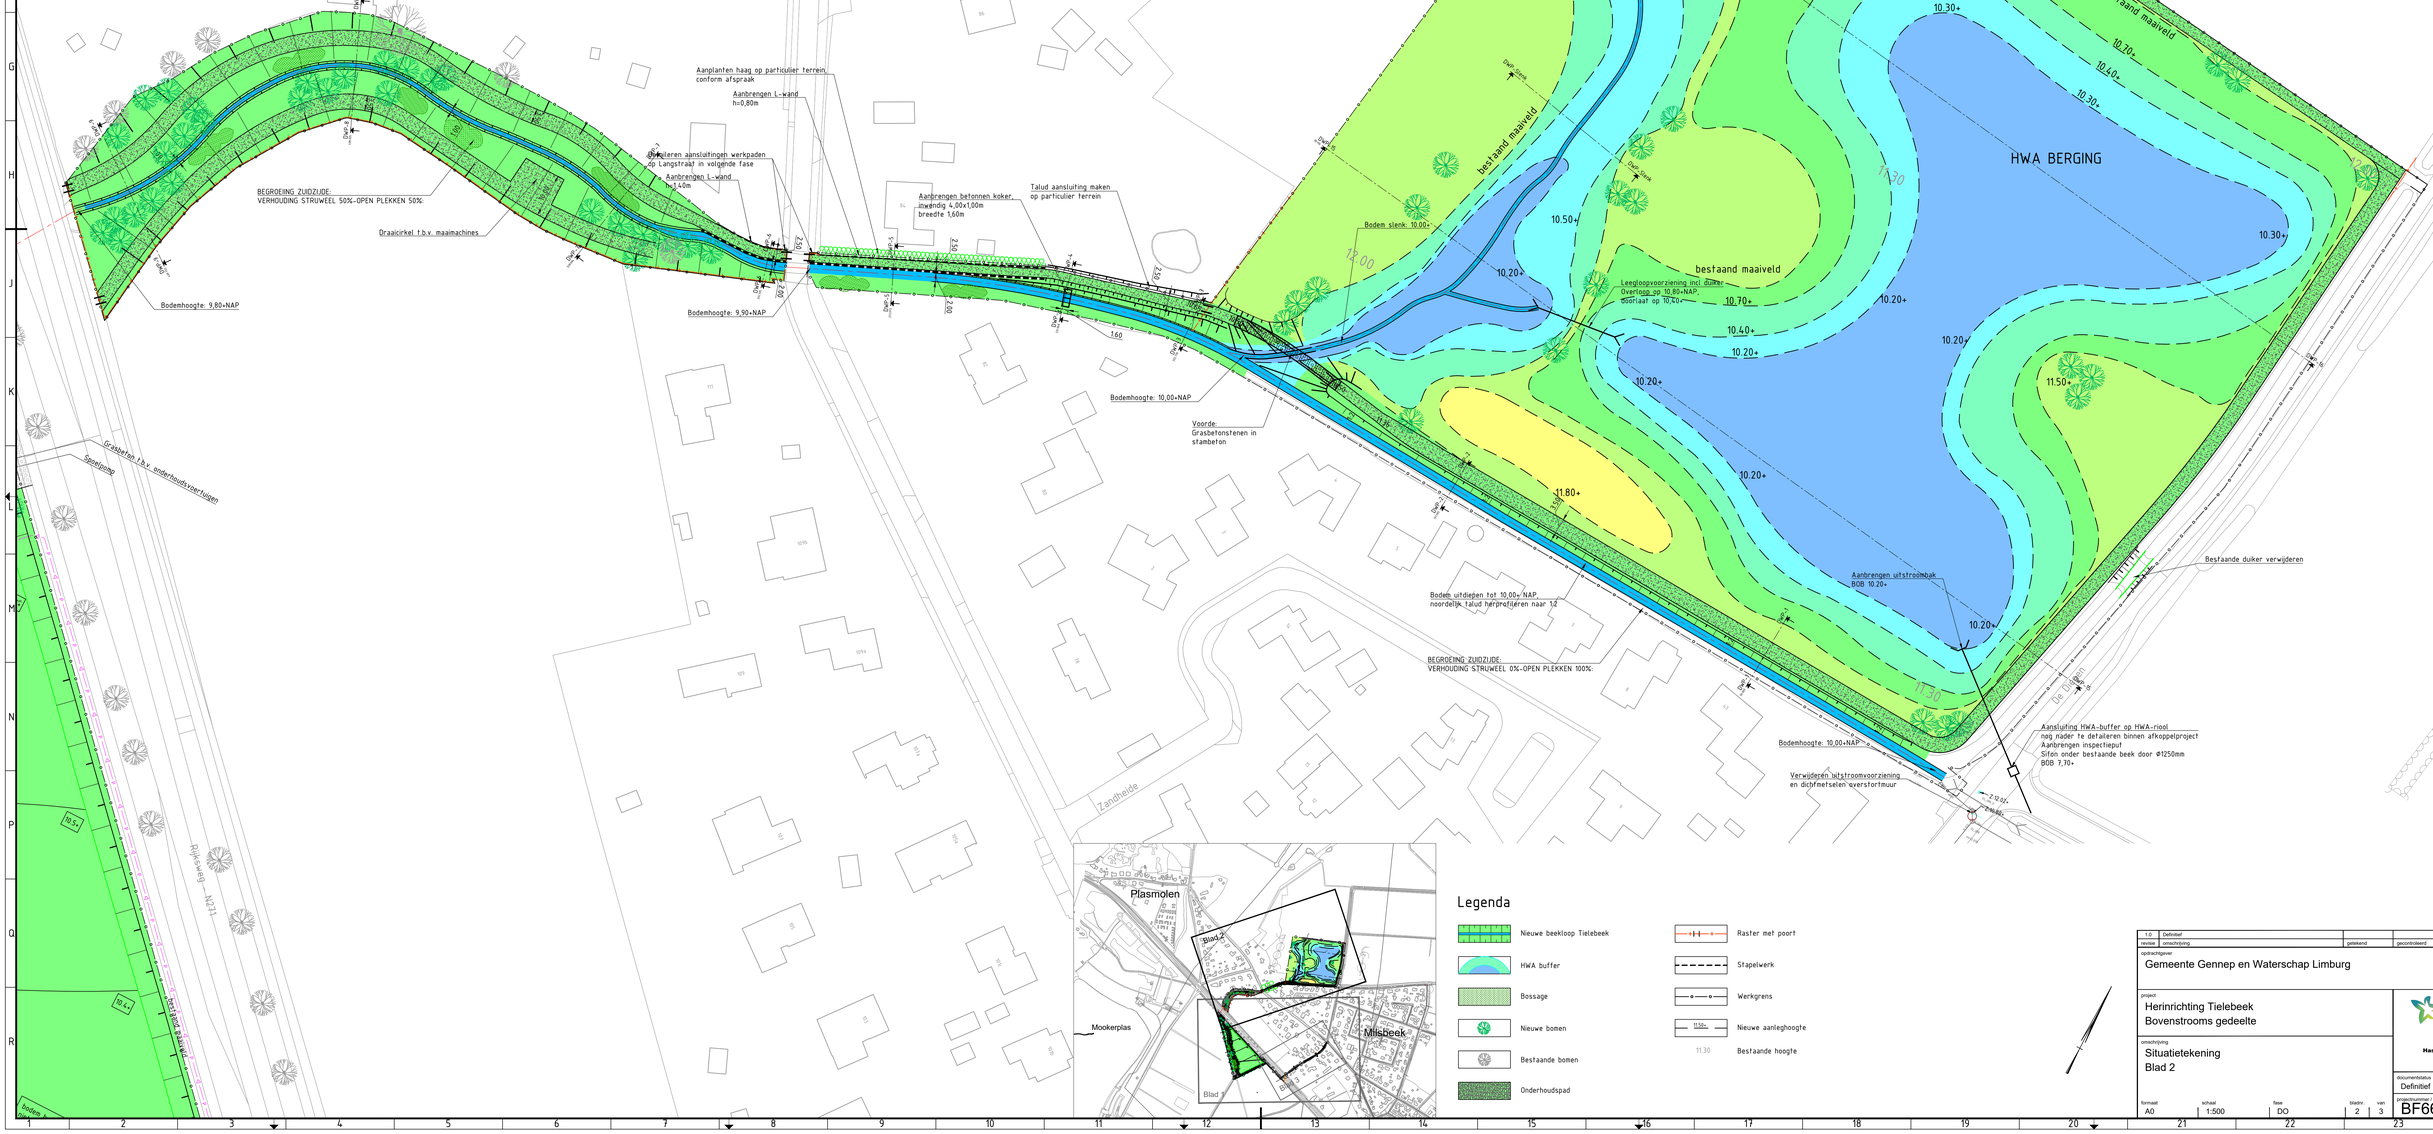

Legenda

- Nieuwe beekloop Tielebeek
- HWA buffer
- Bossage
- Nieuwe bomen
- Bestaande bomen
- Onderhoudspad
- Raster met poort
- Stapelwerk
- Werkgrens
- 11.50+ Nieuwe aanleghoogte
- 11.30 Bestaande hoogte

1.0	Definitief				26-06-2019
revisie	omschrijving	getekend	gecontroleerd	akkoord	datum

opdrachtgever
Gemeente Gennep en Waterschap Limburg

project
Herinrichting Tielebeek
Bovenstrooms gedeelte

omschrijving
Situatietekening
Blad 2

Royal HaskoningDHV
Enhancing Society Together
HaskoningDHV Nederland B.V.
Kies afdeling

documentstatus: Definitief
documentversie:

formaat	schaal	fase	blad nr.	van
A0	1:500	DO	2	3

projectnummer / tekeningnummer
BF6646-101-202