


23-591991-A

Damwand ter vervanging beschoeiing waterschap in a-water

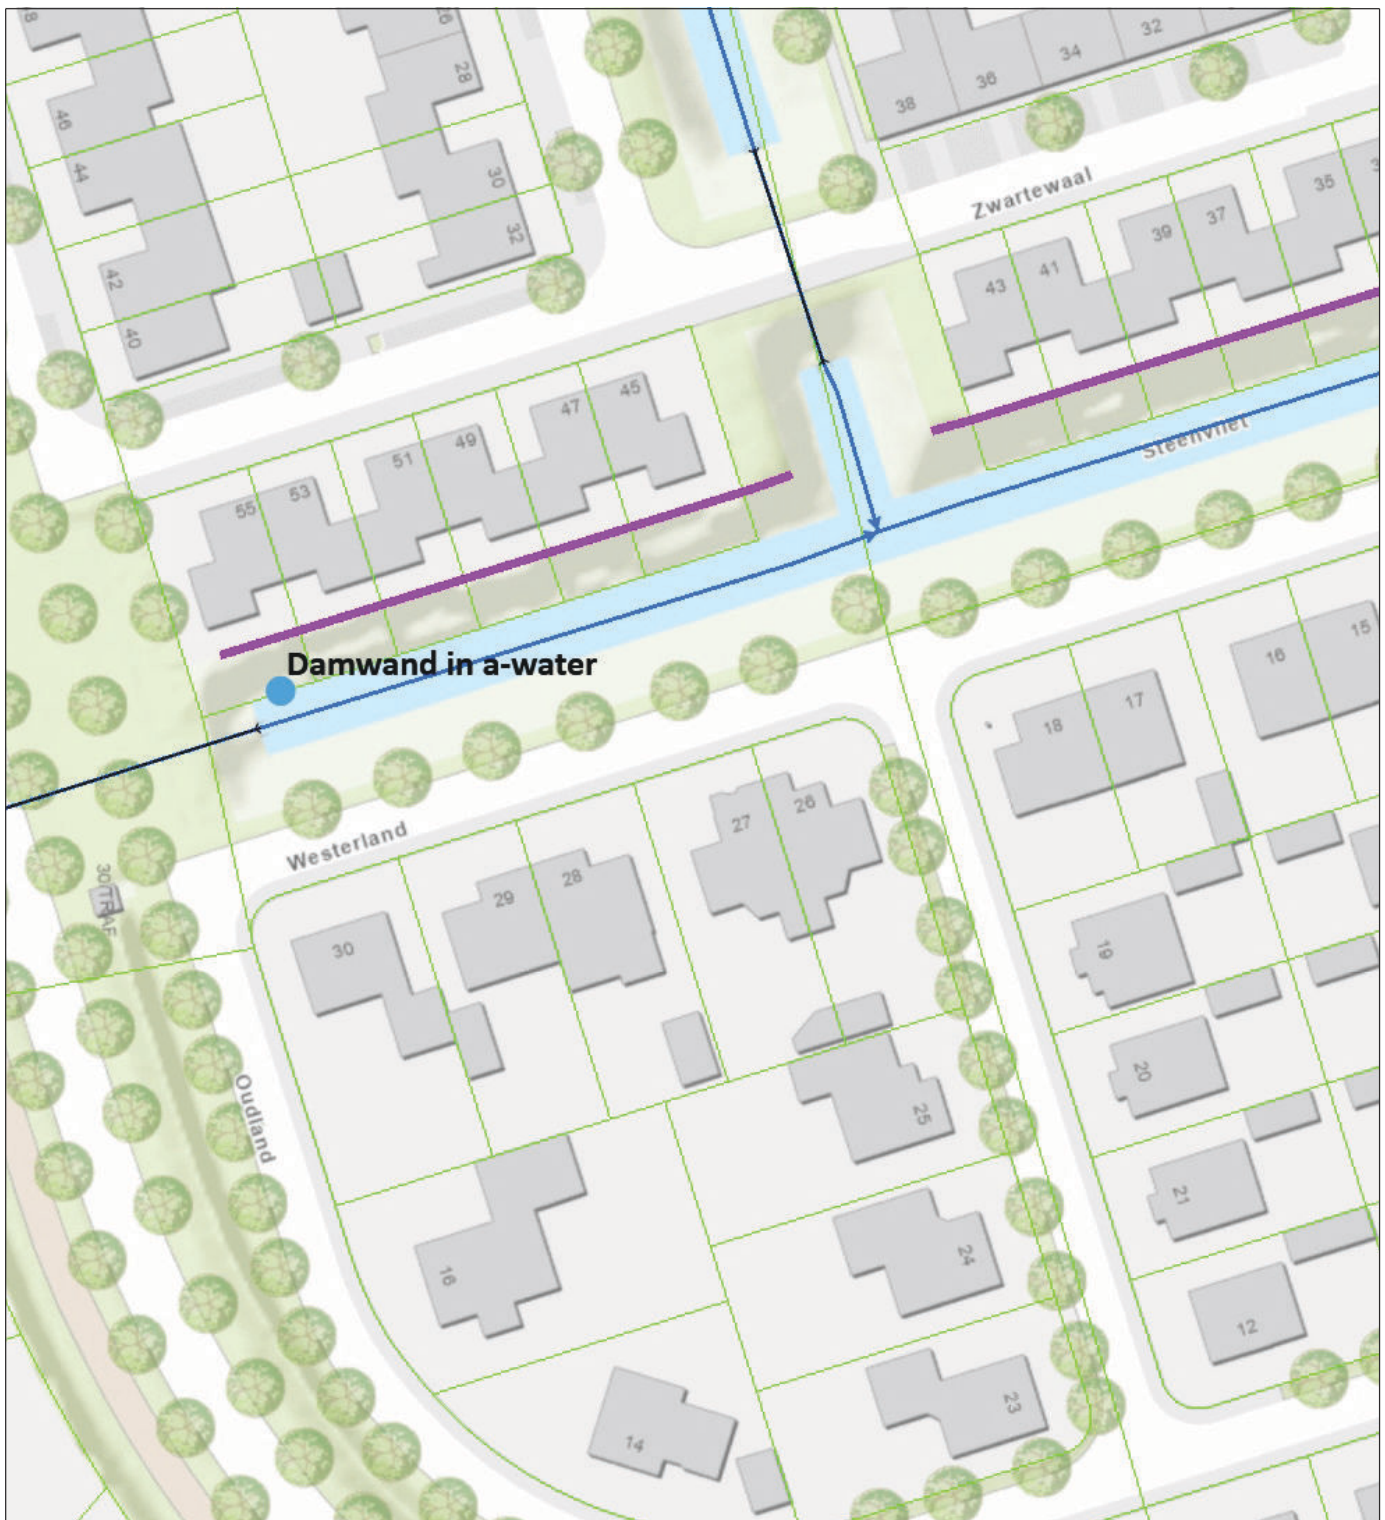

- Afwijkende beschermingszone
- Duiker
- Categorie A waterloop
- Categorie B waterloop
- Afwijkend
- Aangelande
- Percelen



Waterschap
Brabantse Delta

Naam/Proces:

-Auteur-

Datum: 17-01-2023

Formaat: A4

Schaal: 1:750

