


gemaakt 21/11

DOORSNEDEN KEERWAND

SCHAAL 1:10

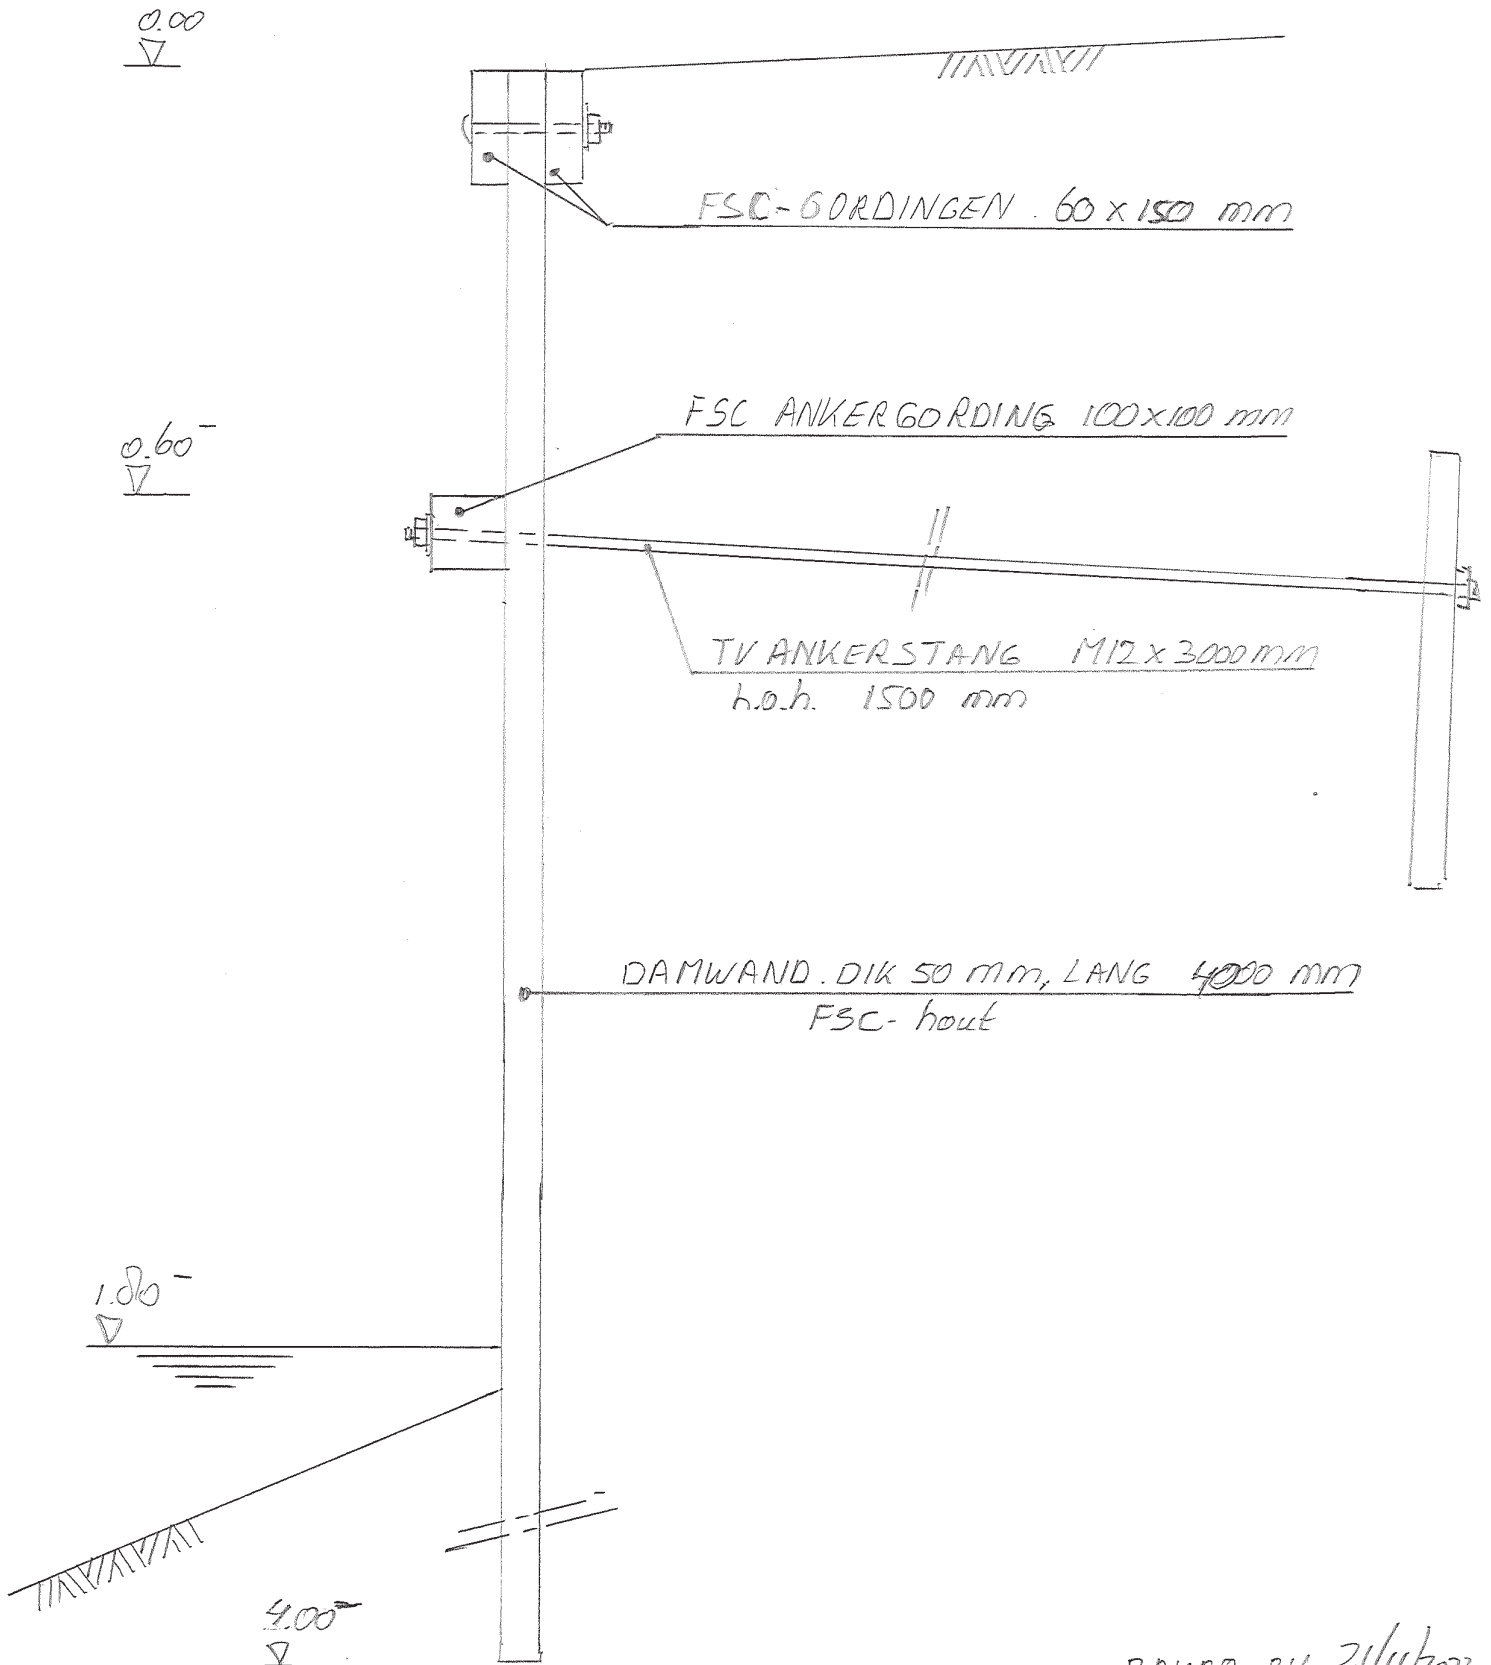

BAURO BV 21/11/2022
AK