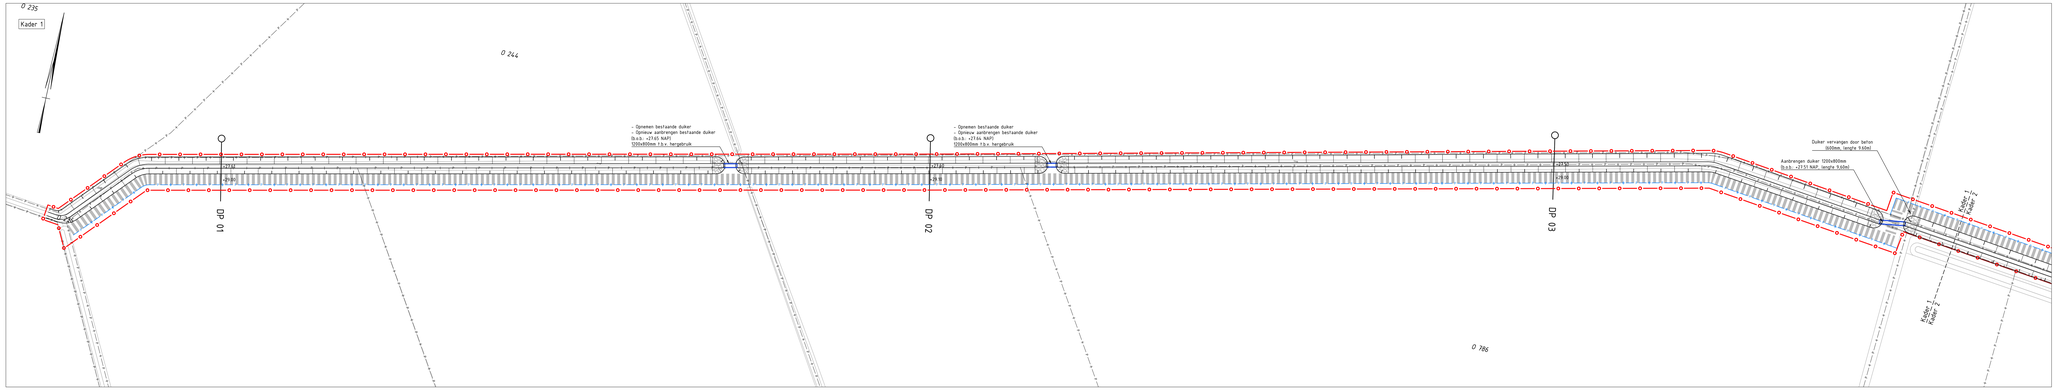

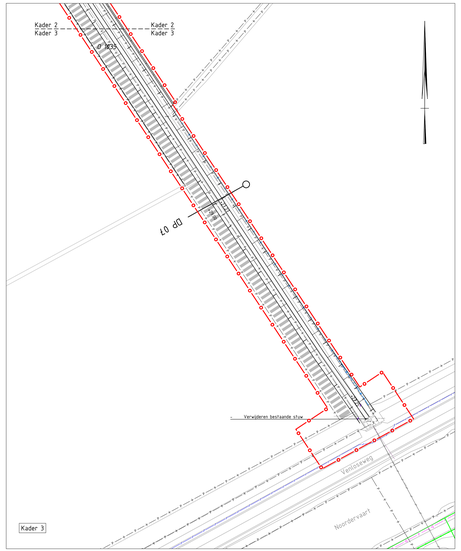

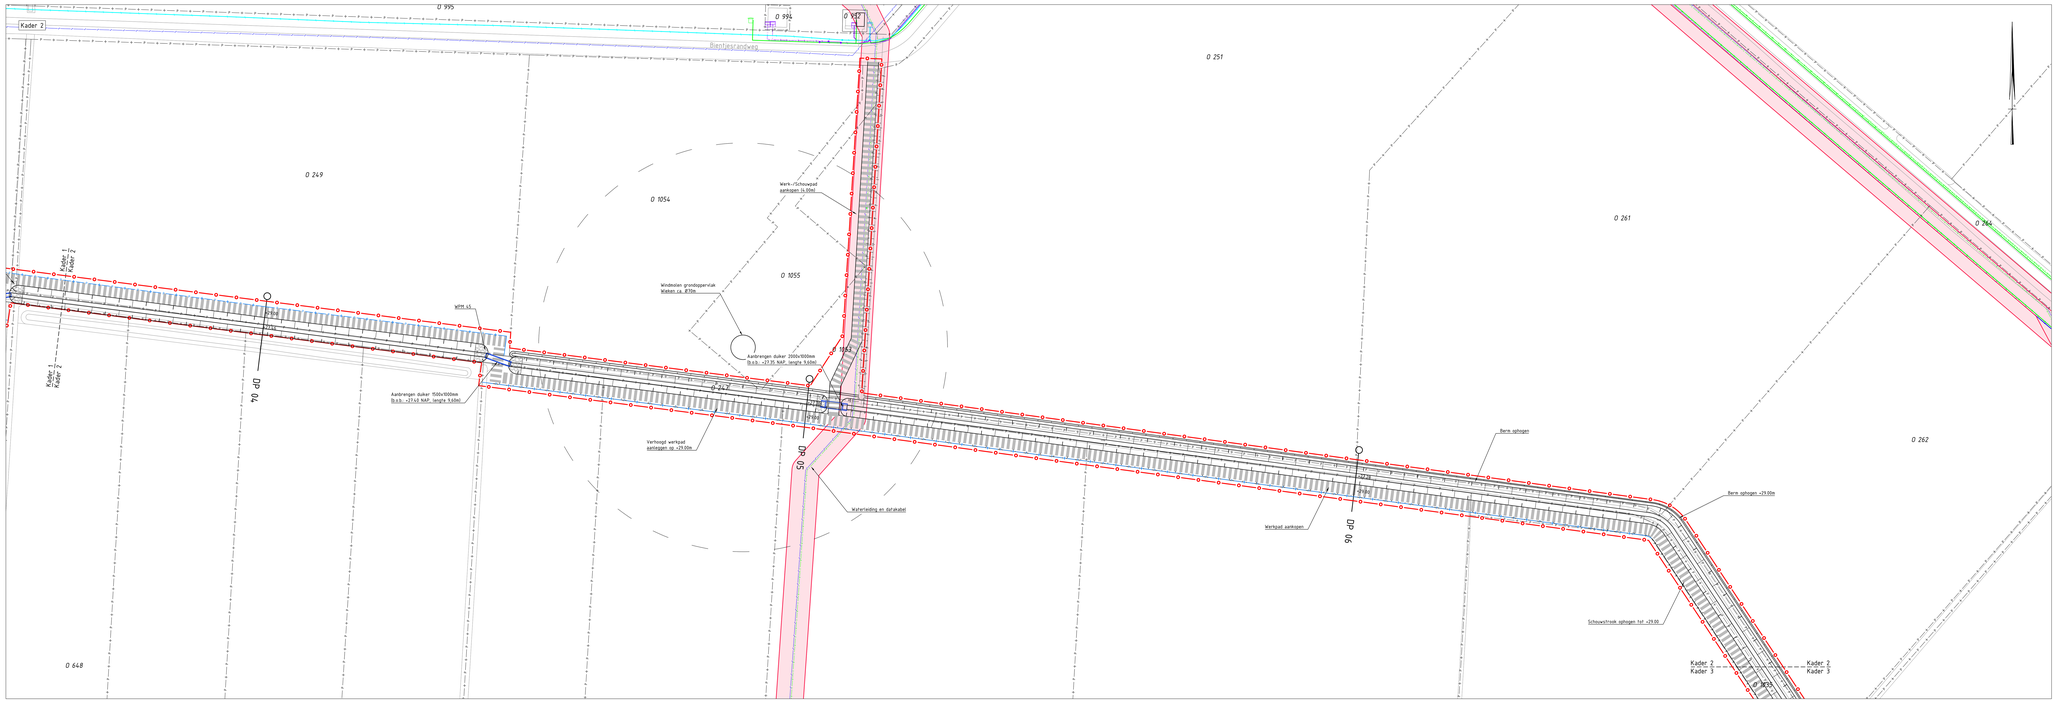

VERKLARING KLIC

Geometrie	Omschrijving
	Datatransport
	Laagspanning
	Middenspanning
	Gas lage druk
	Waterleiding
	Drukriolering
	Riolering vrijverval
	Els Voorzorgsmaatregel
	Els Voorzorgsmaatregel

Verklaring:

- Werkgrens
- Bestaande perceelsgrens
- Aanleggrens
- DP 01 Locatie dwarsprofiel met nummer
- Watergang herprofileren (met vrijgekomen grond) / Zand en slib verwijderen / Taluds aanvullen/afgraven
- Aanbrengen bodem- en taludbeschering van -Beton met kringvaagvormgoot
- Schouwpad

Situering locatie
SCHAAL 1 : 25000

Maatvoering in meters, tenzij anders vermeld
Materialen in mm, tenzij anders vermeld
Hoogtematen in meters t.o.v. N.A.P., tenzij anders vermeld

1 5 10 20m
Schaal 1:500

DEFINITIEF

Opdrachtgever
Waterschap Limburg
Project
WB 21 Bientje
Onderwerp
Situatie te maken werk

Projectnummer	Tekeningnummer	Versie	Datum laatst gewijzigd	Ontwerfase	Voorbereidnummer
369257	369257-T001-BO-D03	D3	14-12-2022	Bestekontwerp	Sweco369257-1

Blad	Vel	Schaal	Formaat	Gemaakt	Gec.	Gem.	Gto.
L01	1	1:500	1890x841mm	EINDHOVEN			

www.sweco.nl
© Sweco Nederland B.V. - Alle rechten voorbehouden

SWECO