Bebordingsplan WSB

deelplan 5 tekening 2

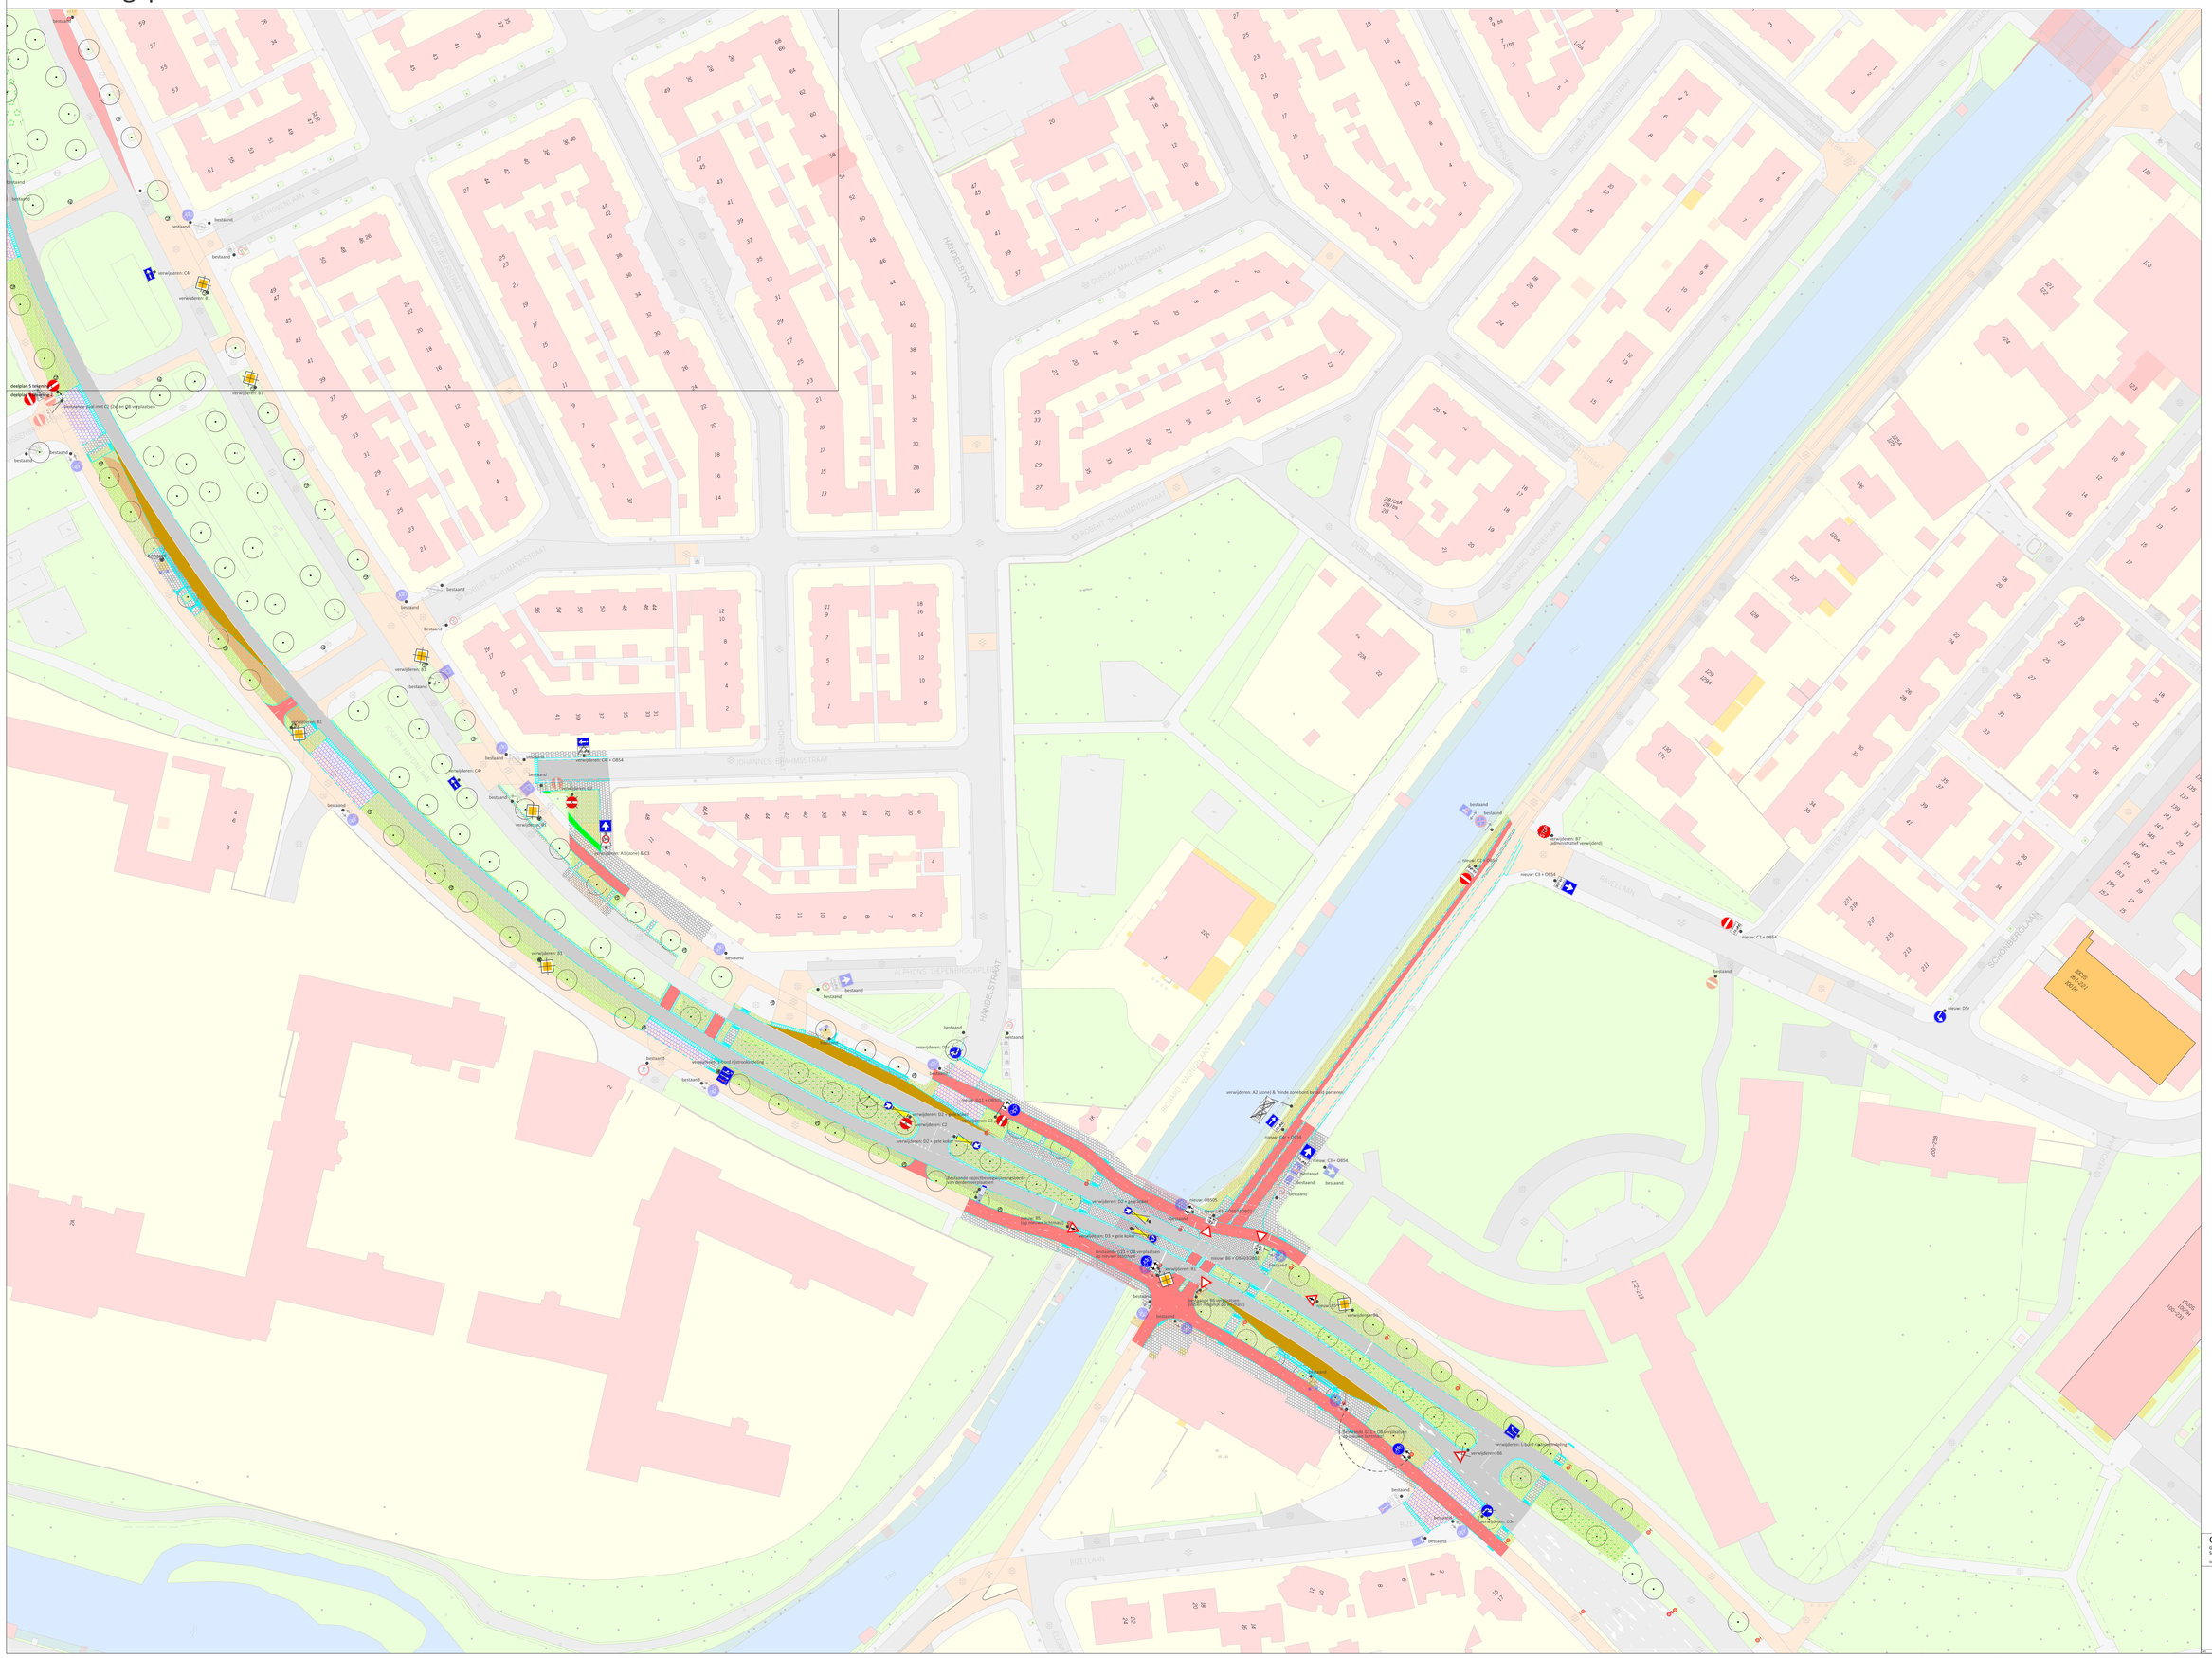

Ontwikkelorganisatie Ruimte

Gilde Ruimtelijke kwaliteit en duurzaamheid
Subgilde Mobiliteit

Gemeente Utrecht

Bestandsnaam: 1 Positie-WBB 2023-06-Utrecht Stadsbus OBS - OB 623-TB

Wijz.	Datum	Getek.	Aard der wijziging
4.	27-03-23	JS	D2 t/m. E. Mededeeltl. verwijderd, stempel definitief
3.	11-01-23	JS	Aanpassing op basis van laatste DO
2.	08-07-21	JS	Aanpassing n.a.v. overleg 10-06 J.1
1.	08-06-21	JS	ontwerp

DEFINITIEF

Datum: 27 maart 2023 Akkoord:

schaal: 1:500
Datum: 27 maart 2023
Bebordingsplan

N

0 5 10 15 20 25 30 35 40 45 50 m