


VERKLARING BEBODINGSPLAN

- AANBRENGEN BEBODING
- HANDHAVEN BEBODING
- VERWIJDEN BEBODING
- AANBRENGEN PARKERING
- HANDHAVEN PARKERING
- VERWIJDEN PARKERING
- AANBRENGEN BETONSTRAATSTEENEN LIT VOORGEWENDE MATERIALEN
OF: BINA, KLEUR GRIS, IN HALFSTEENVERBAND
TEDEI ANDERS, VERVELD
- AANBRENGEN BETONTEGEL 5
300X300X45MM, KLEUR GRIS
- AANVULLEN MET GROND
INZAKEN MET GRASZAAD (SAZON)
- VERWIJDEN KRSEL, EN ZANDVONDERING
AANVULLEN MET TEGELAZE
INZAKEN MET GRASZAAD TYPE B3 (BERPENGSEL)
- AANBRENGEN TROTTOIRBAND
100 FENSDIEN, KLEUR GRIS
- WERKRENS

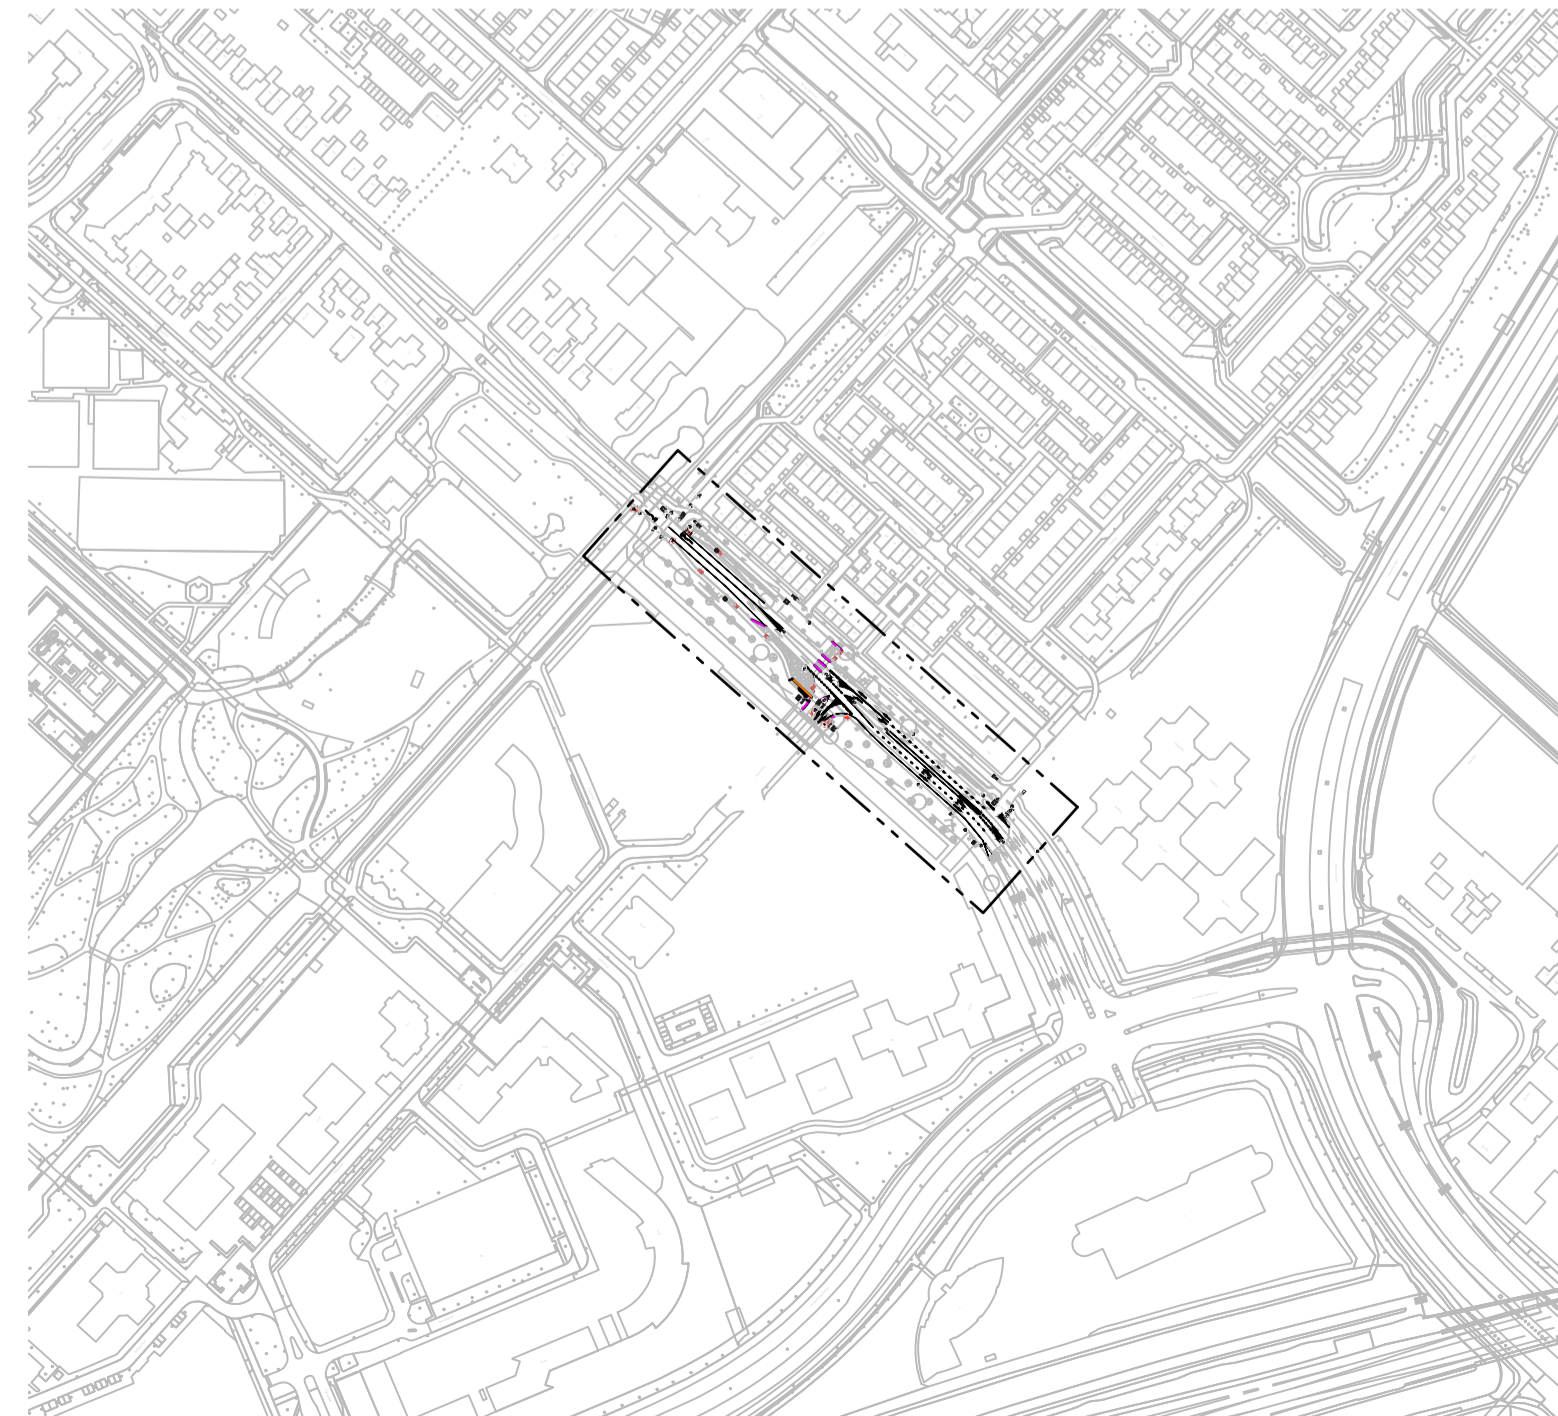

Maten in meters, tenzij anders aangegeven
 Maten in millimeters
 Hoogtepunten in meters i.o.v. N.A.P.

S0 Werkbestand
 Schaal 1:200

Opdrachtgever
Gemeente Haarlemmermeer
 Project
Kruisweg-Planetenweg te Hoofddorp
 Onderdeel
**Bebodingsplan
 Tijdelijke situatie eind 2023**

Projectnummer	Werknummer	Werk	Datum van afgifte	Ontwerper	Contractnummer		
51009460	312	0	24-04-2023	Definitief ontwerp	0162513785		
Blad	Van	Schaal	Formaat	Kentekst	Opn.	Dec.	Act.
.	.	1:200	A1-L (594x1470)	Alkmaar	P.F.	C.v.v.	B.H.

www.sweco.nl
 © Sweco Nederland B.V. Alle rechten voorbehouden

