


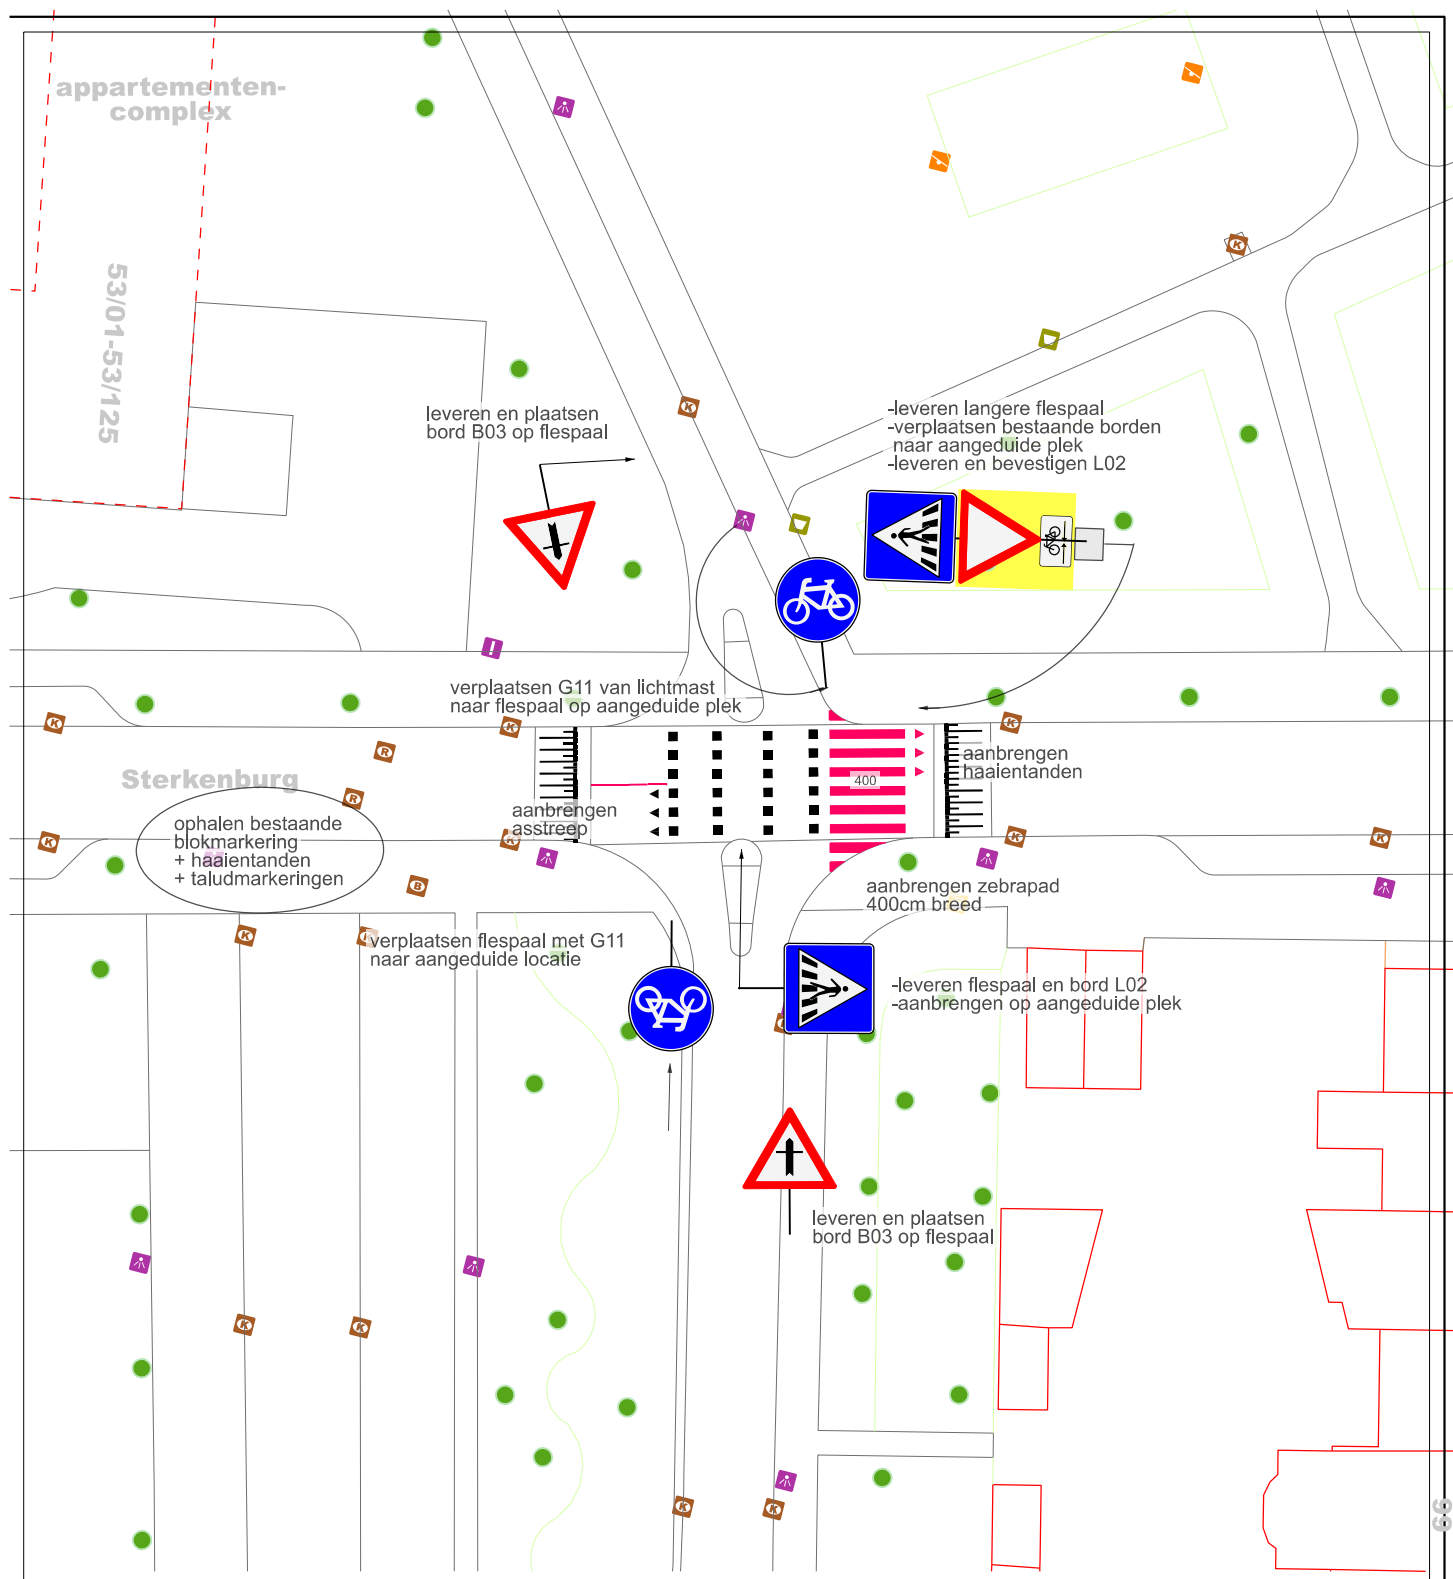

sector:

Ruimtelijke Expertise

afdeling:

Verkeer, Milieu en Duurzaamheid

Sterkenburg:aanleg zebrapad + aanpassen bebording

projectnr:

datum:11-5-2023

formaat: A4

get.: Richard Gielen

schaal: 1 : 400

gez.:

status:

sequence:



document code:

OVG-20100200

model:

wijzigingsdata

1
2
3
4
5