


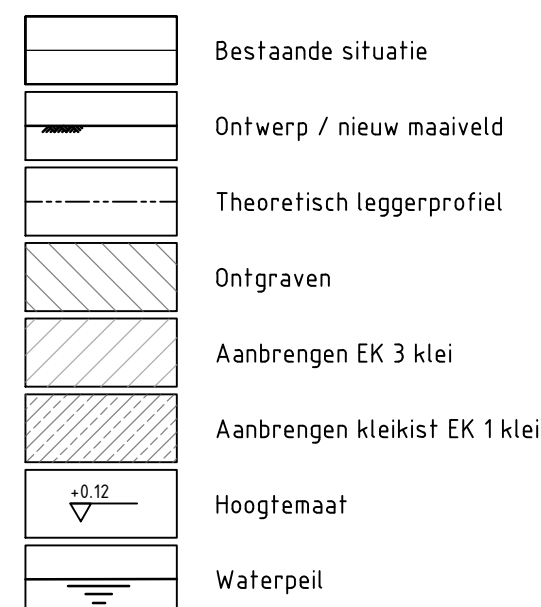

Wijz.	Datum	Gec.	Omschrijving
Project: WOK Lombokstraat te Delft			Besteknummer:
Opdrachtgever: Het Hoogheemraadschap van Delfland			
Omschrijving: Dwarsprofielen kadembetering Lombokstraat I/2			Gec. (projectleider) Gec. (controleur)
			A1
Locatieontwikkeling en infrastructuur			Schaal: 1:20 / 50
Elektronicaweg 2, 2628 XG Delft Postbus 5204, 2600 GB Delft T +31 15 790 15 50 W www.rps.nl			Status: Definitief
			Datum: 12-01-2023
Projectnummer: NL20163406			Blad - van - blaakn
Projectleider: B. van de Meer			Numero: NL20163406-103
Auteur: J.J. Pattaya			Wjz:
Fase: Bestek			
Logo opdrachtgever: 			
Delfland			