



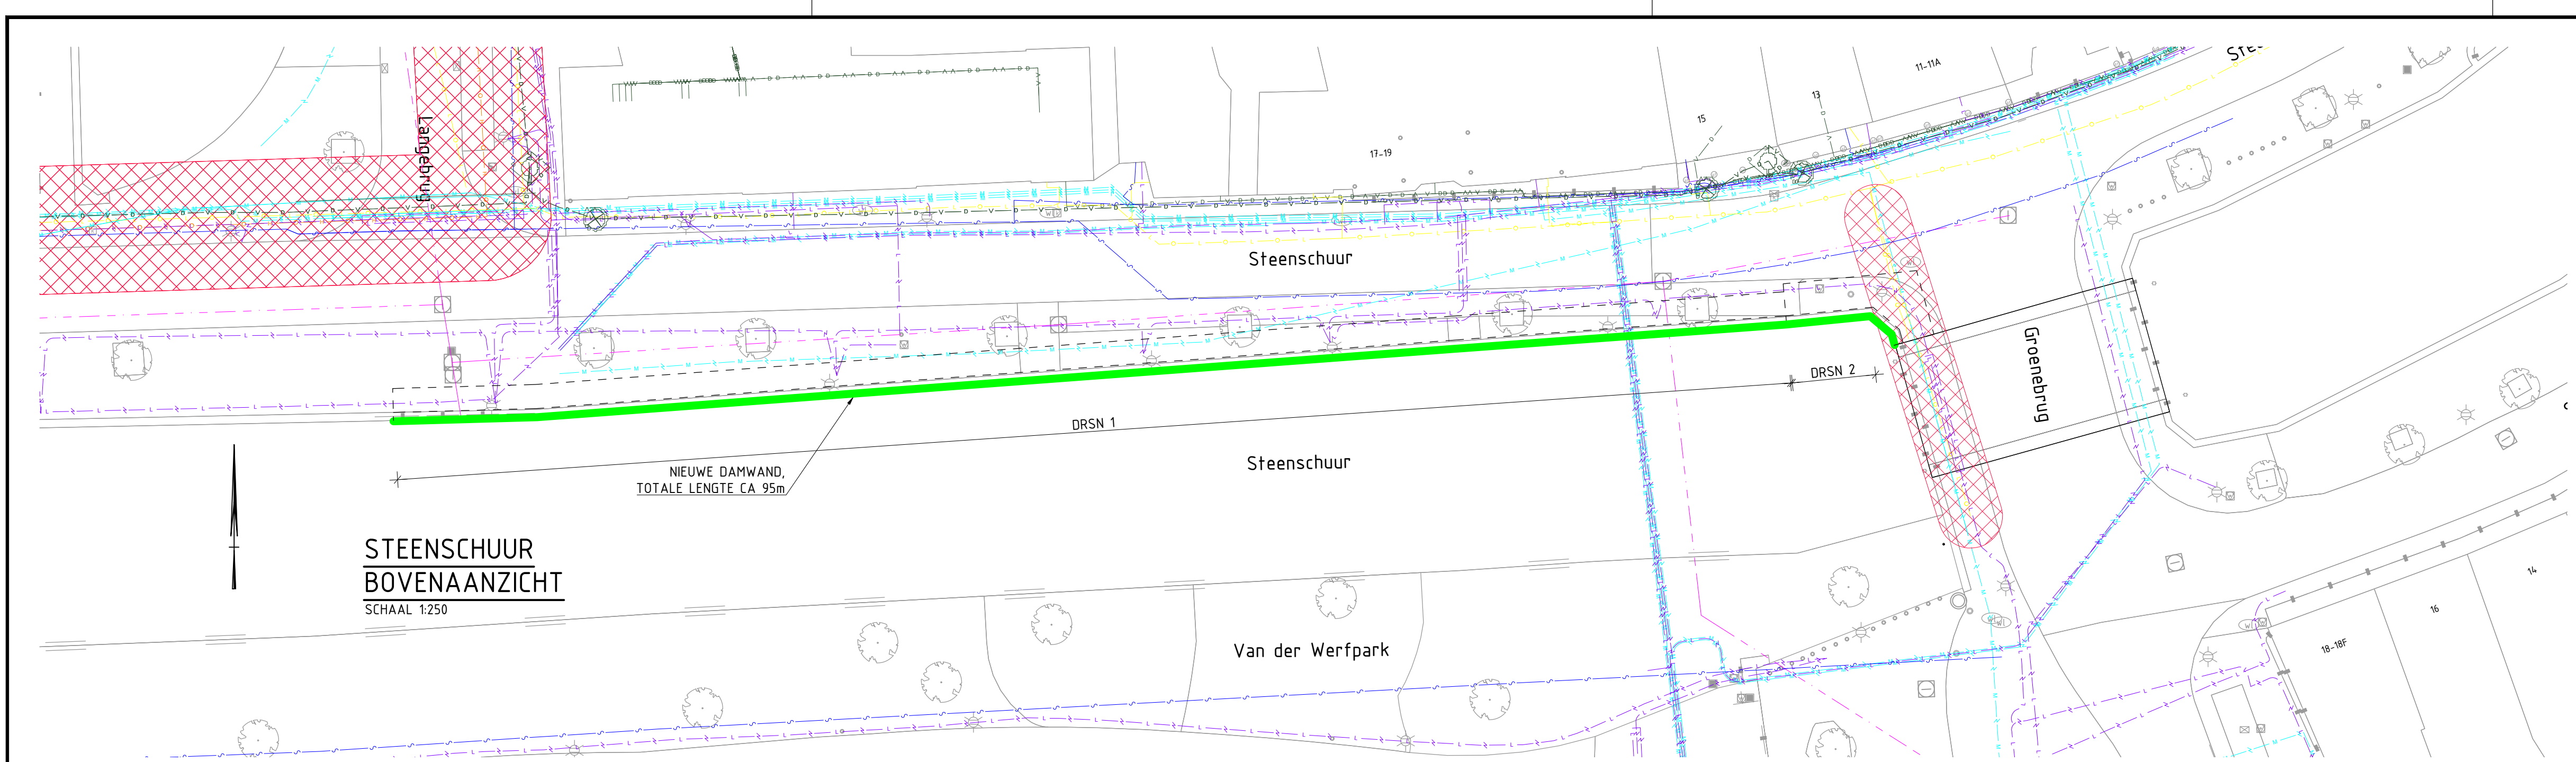


STEENSCHUUR
BOVENAANZICHT
SCHAAL 1:250

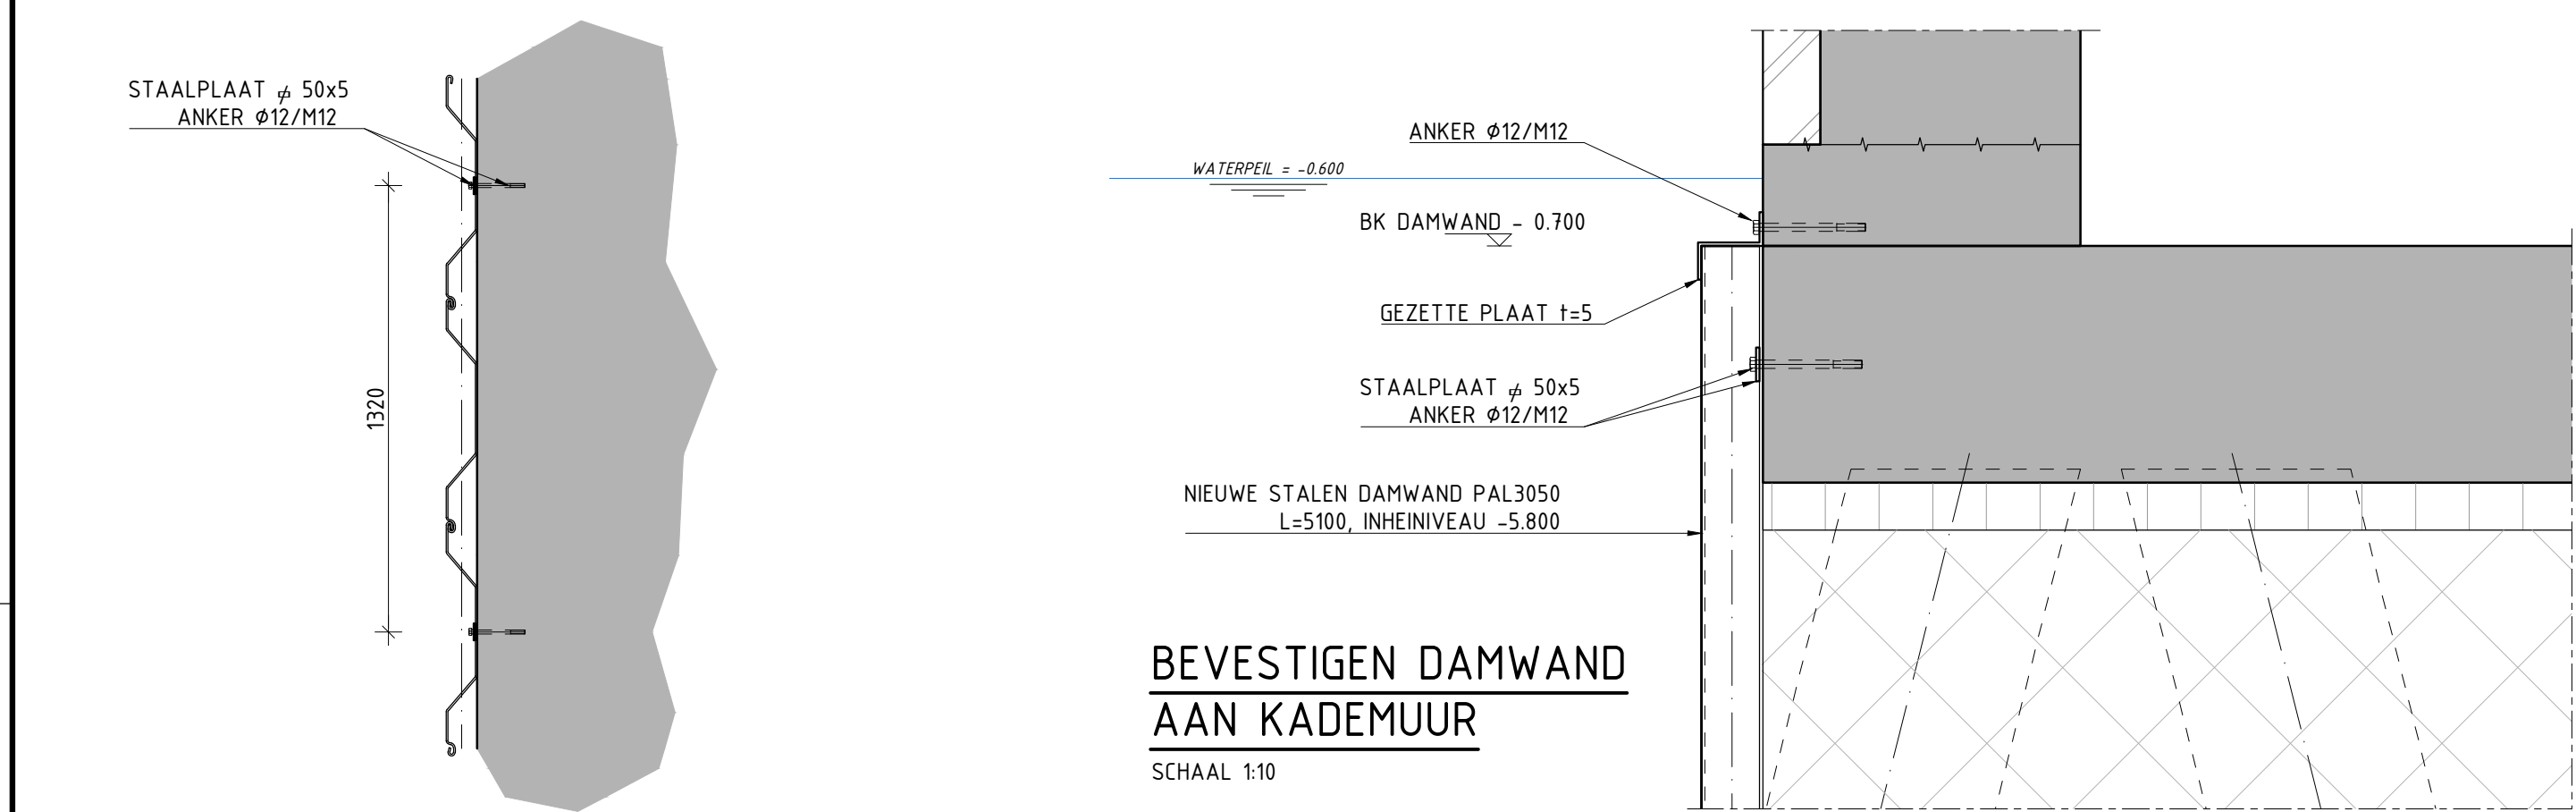

BEVESTIGEN DAMWAND
AAN KADEMUUR
SCHAAL 1:10


BEVESTIGEN DAMWAND AAN KADEMUUR
SCHAAL 1:20

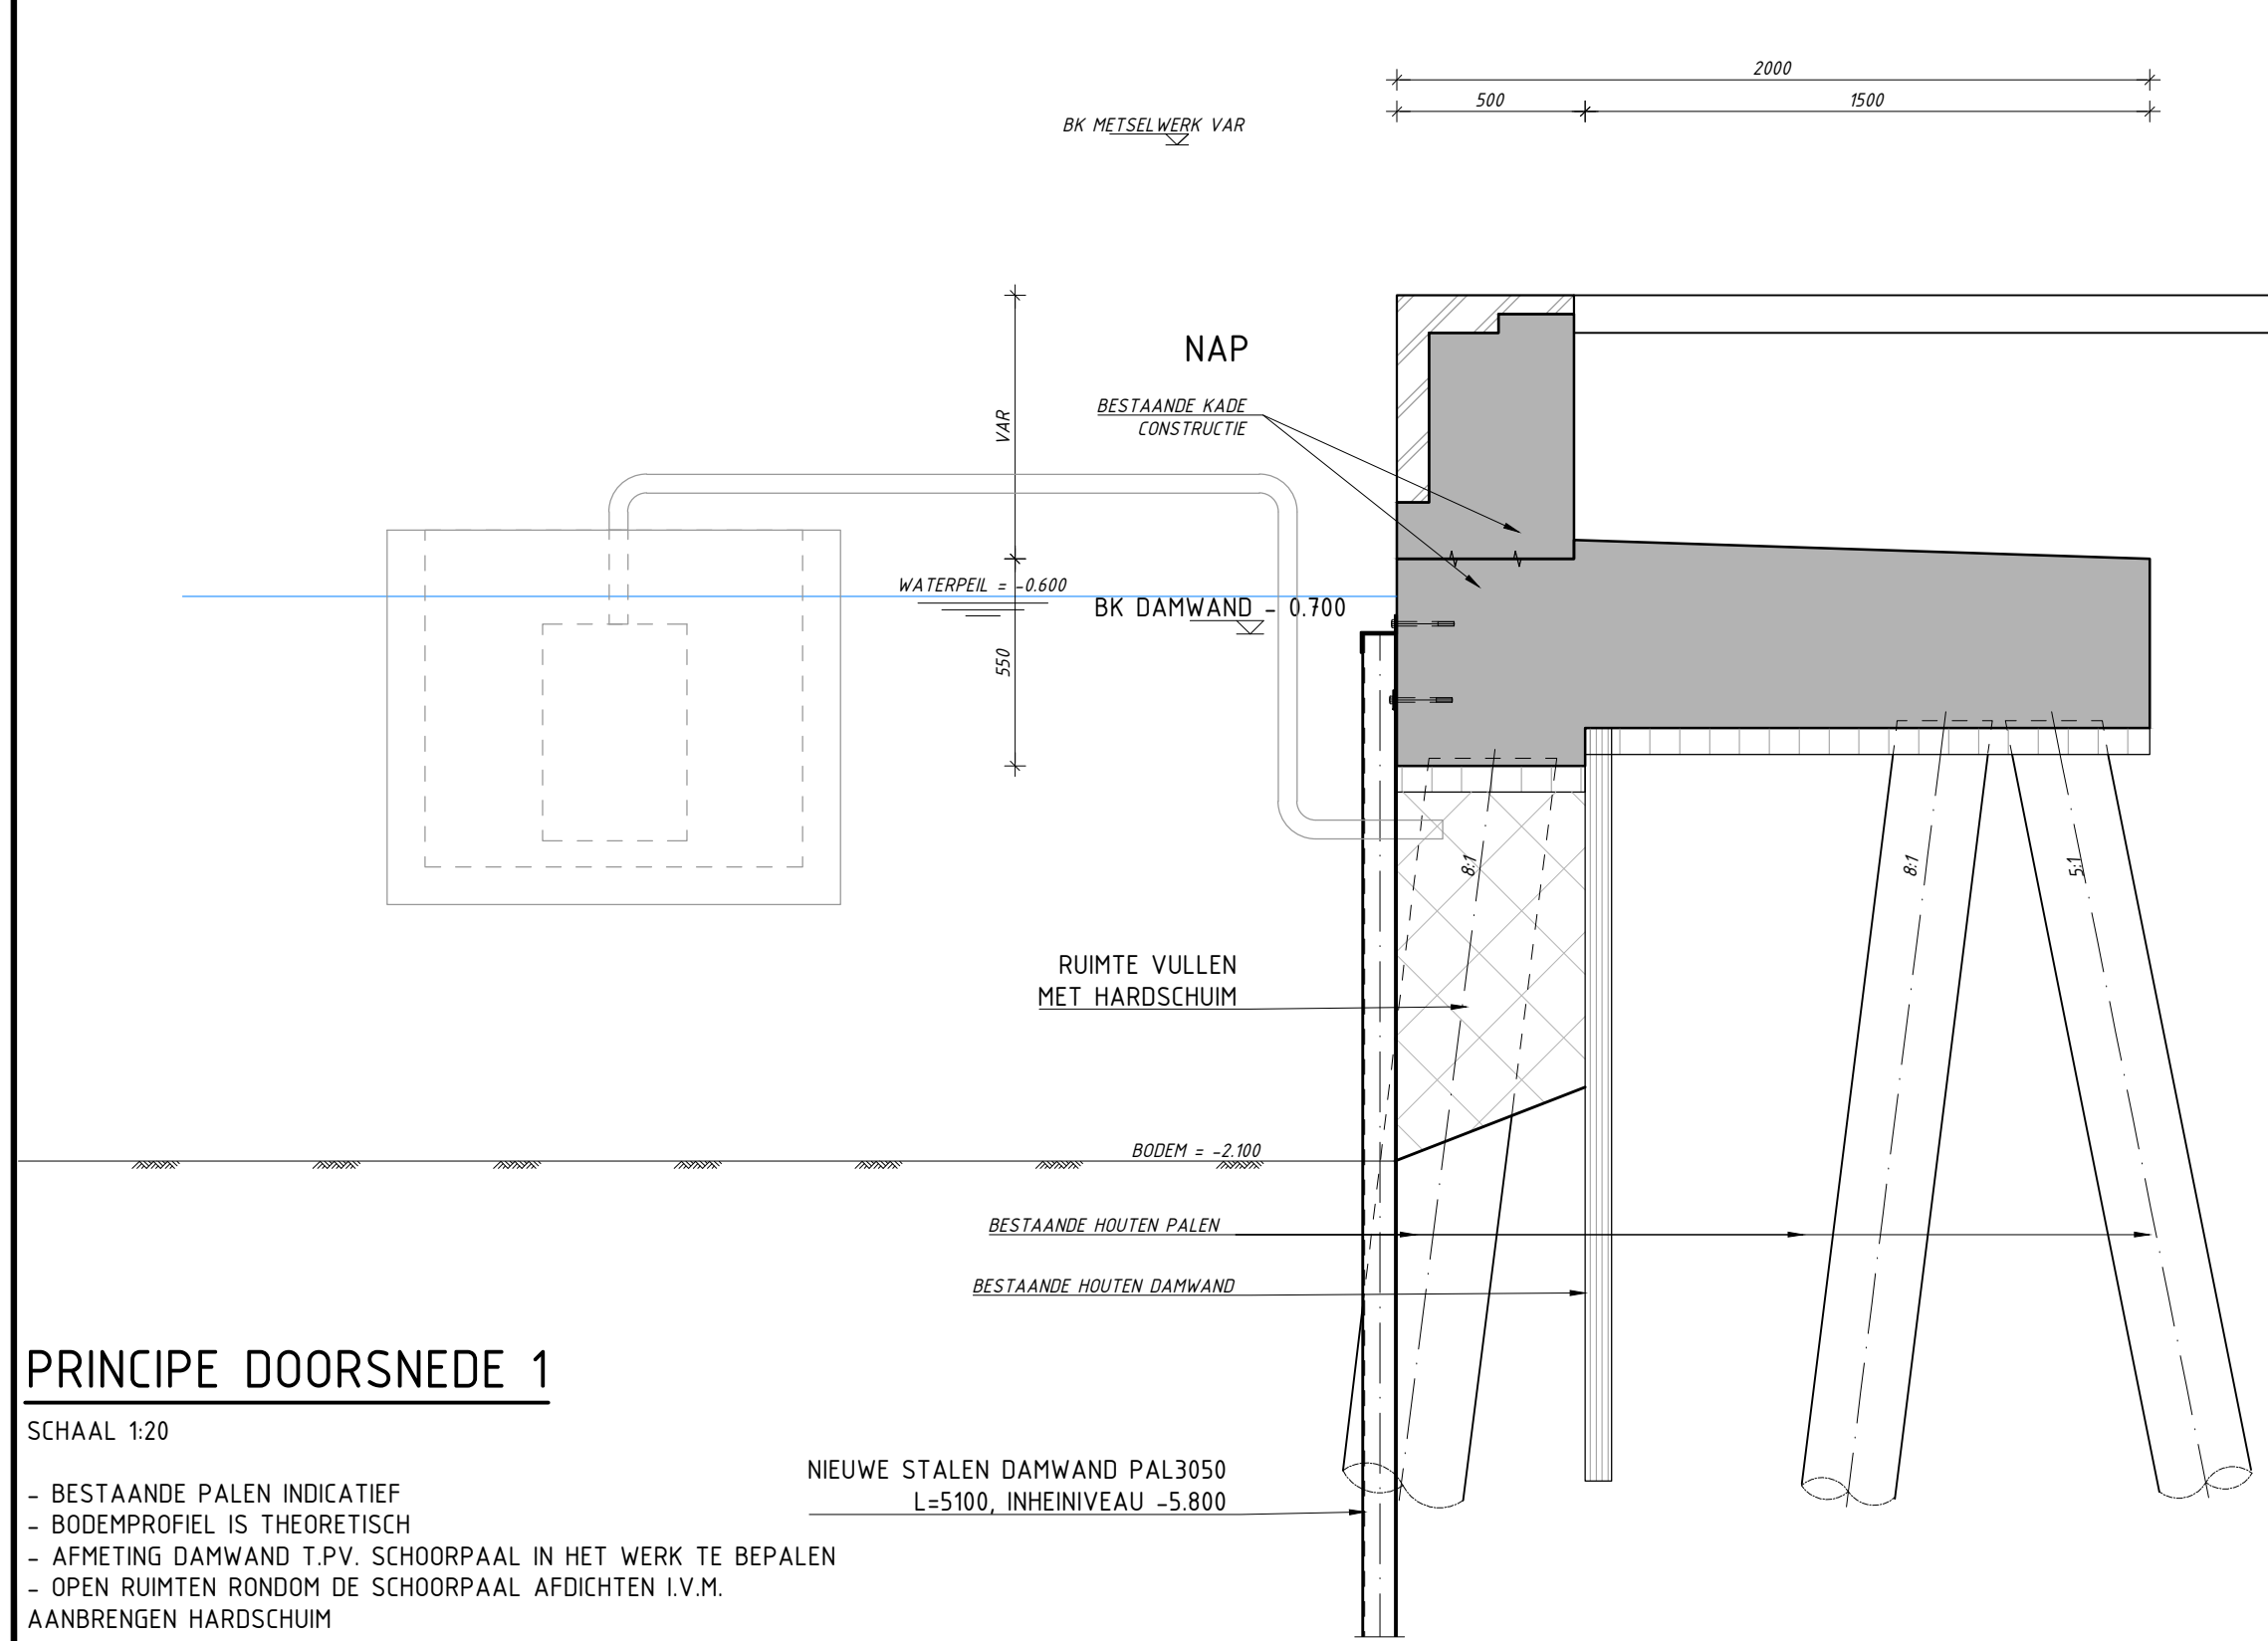

PRINCIPE DOORSNEDE 1

SCHAAL 1:20


- BESTAANDE PALEN INDICATIEF
- BODEMPROFIEL IS THEORETISCH
- AFMETING DAMWAND T.P.V. SCHOORPAAL IN HET WERK TE BEPALEN
- OPEN RUIMTEN RONDOM DE SCHOORPAAL AFDICHTEN I.V.M. AANBRENGEN HARDSCHUIM

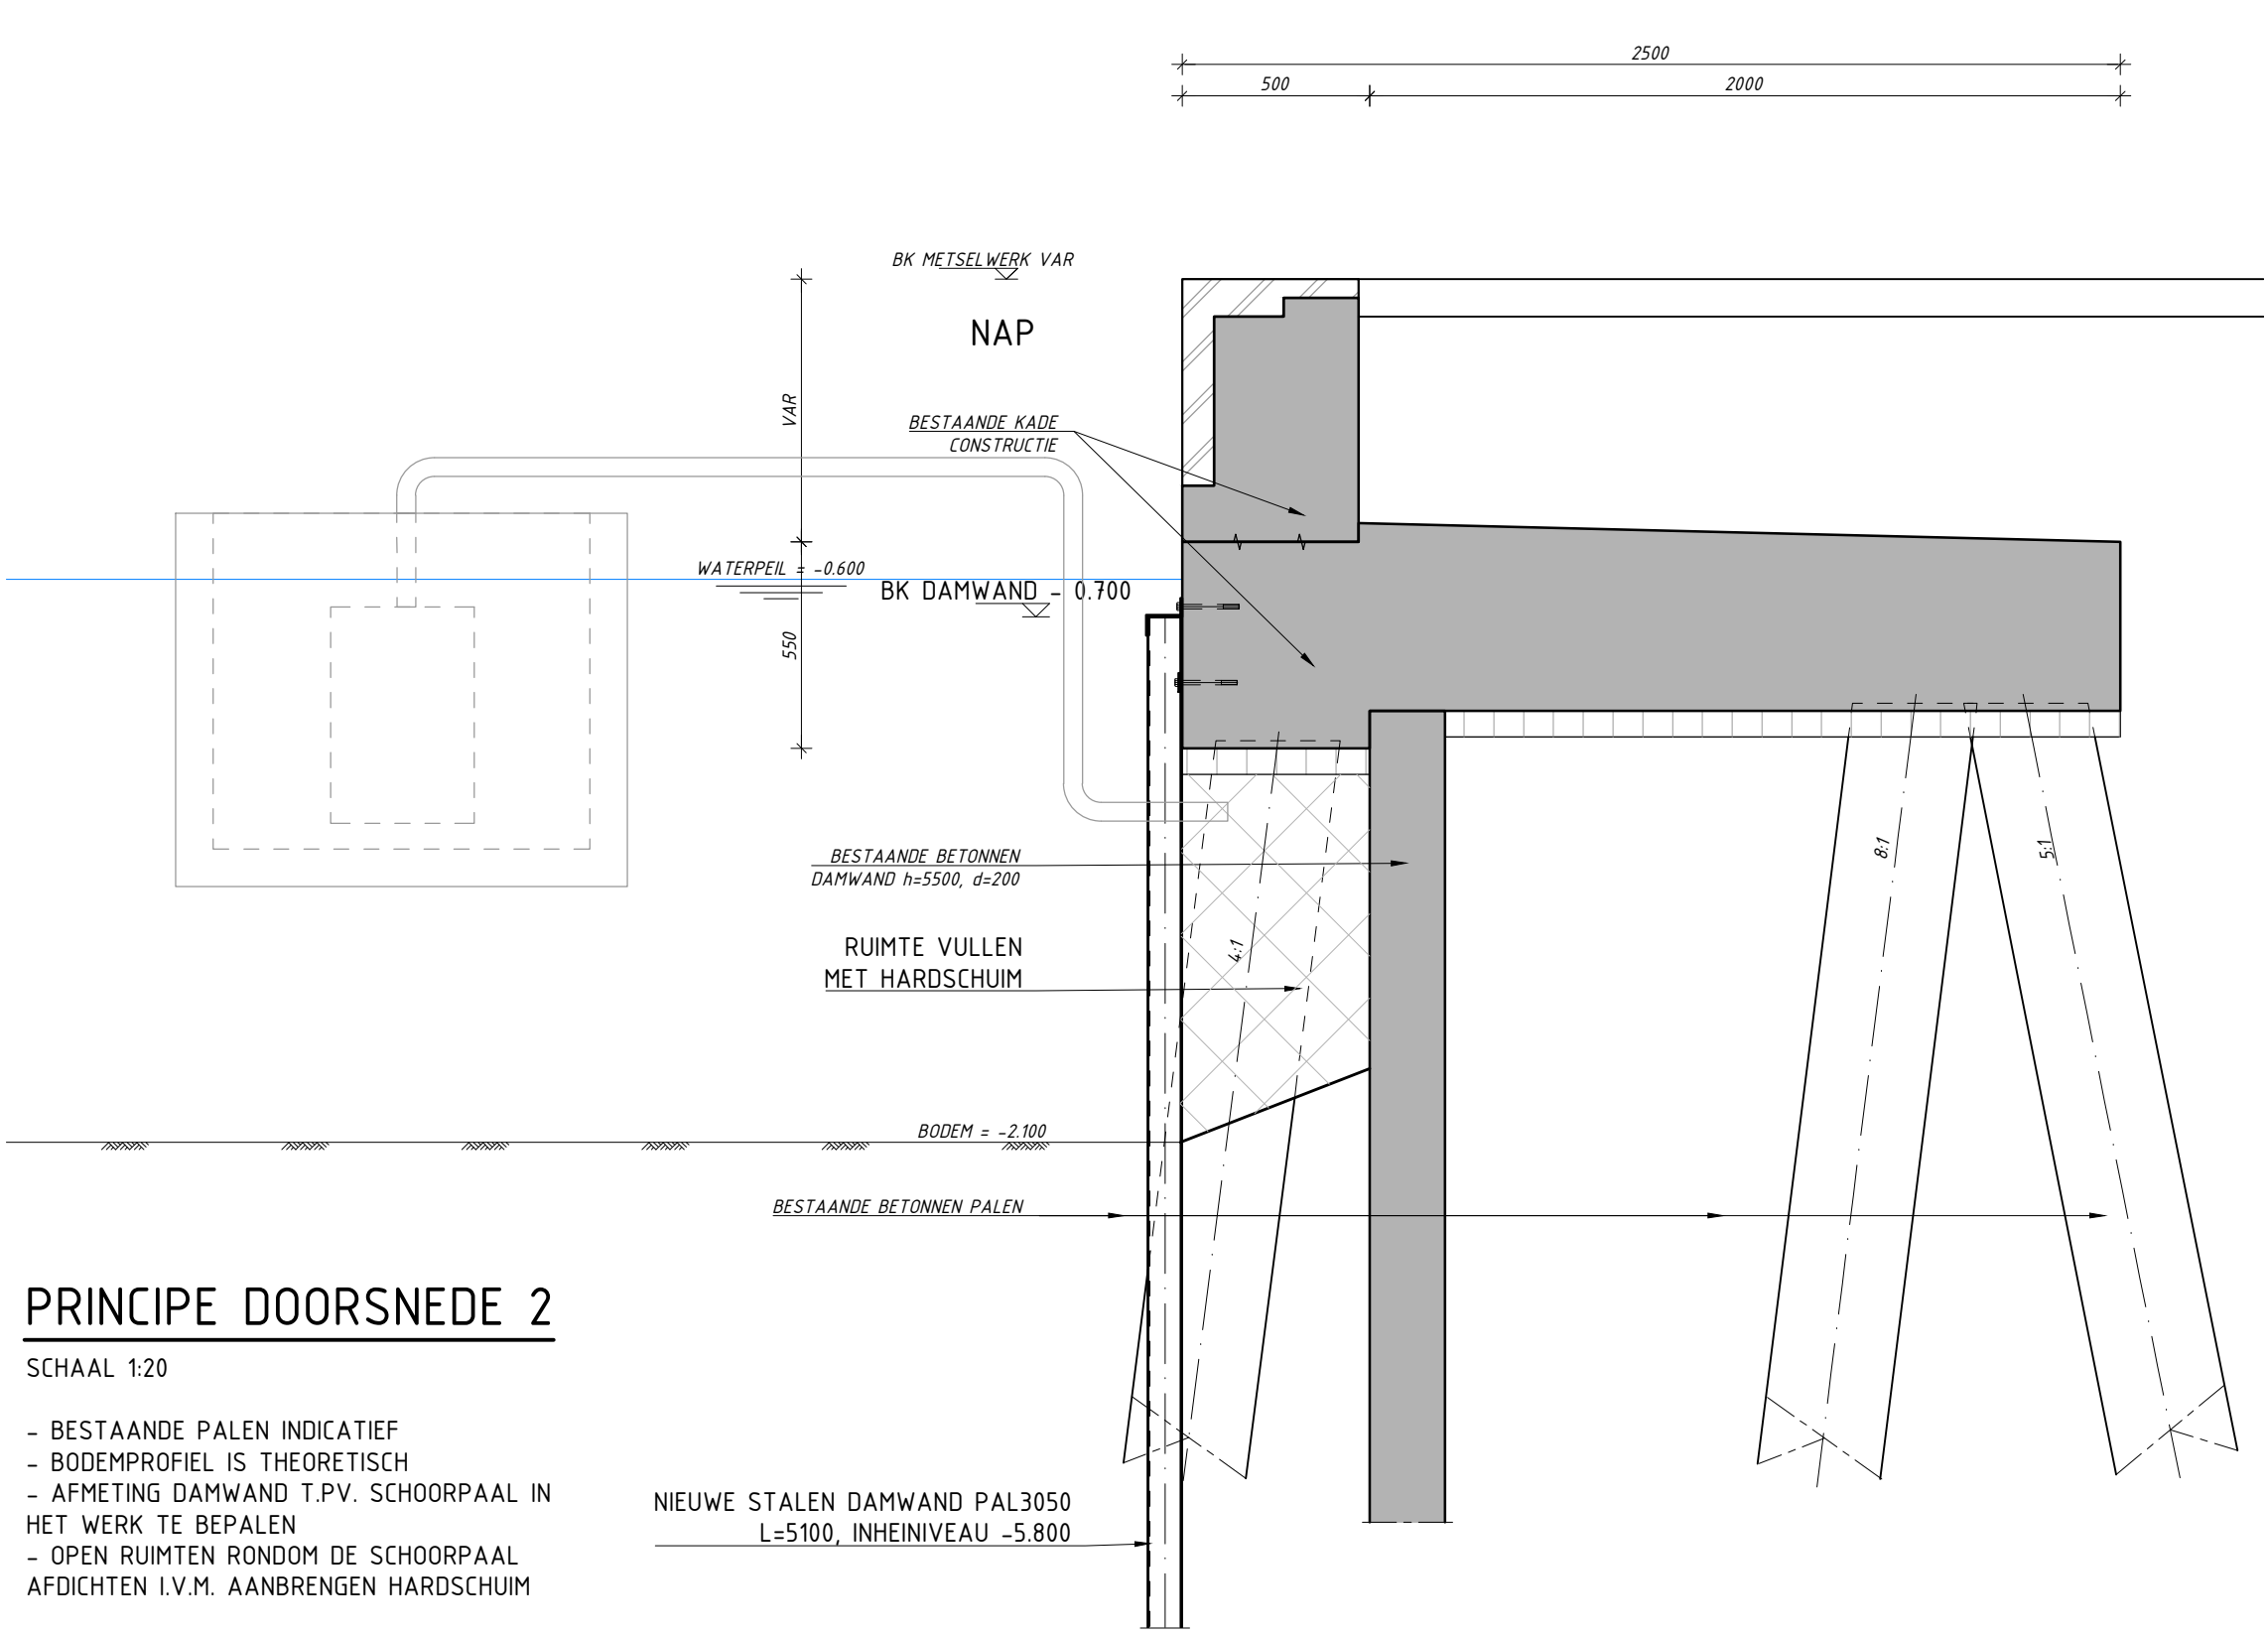

PRINCIPE DOORSNEDE 2

SCHAAL 1:20

- BESTAANDE PALEN INDICATIEF
- BODEMPROFIEL IS THEORETISCH
- AFMETING DAMWAND T.P.V. SCHOORPAAL IN HET WERK TE BEPALEN
- OPEN RUIMTEN RONDOM DE SCHOORPAAL AFDICHTEN I.V.M. AANBRENGEN HARDSCHUIM

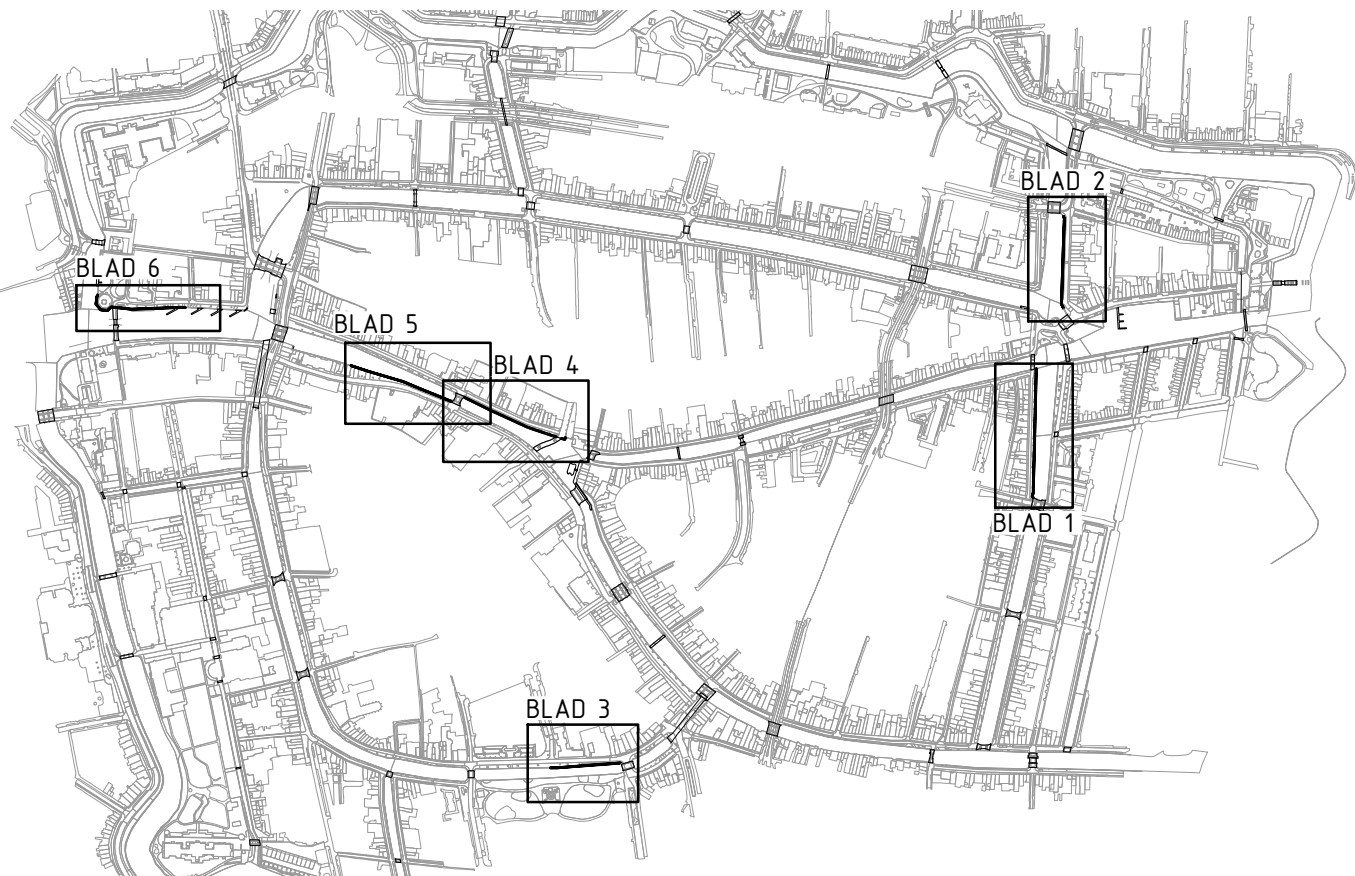

ALGEMEEN OVERZICHT
SCHAAL 1:10000

LEGENDA K&L

- WATER
- DATA
- DATA - KABELBED
- GAS (LD)
- GAS (HD)
- VEILIGHEIDSZONE
- ELEKTRICITEIT (HS)
- ELEKTRICITEIT (MS)
- ELEKTRICITEIT (LS)
- ELEKTRICITEIT OV KABEL
- RIODOL PERSLEIDING
- RIODOL TRANSPORTLEIDING
- RIODOL OVERIG

DE GETEKENDE KABELS EN LEIDEN BETREFFEN DE STAND VAN JUNI 2022

MATEN IN MILLIMETERS.
HOOGTEMATEN IN METERS T.O.V. N.A.P.
HOEKEN IN 360° STELSEL.
COÖRDINATEN IN METERS, RD-STELSEL.

0	2022-11-04	gwe	jhe	-	-	
Code:	Datum	Getekend door:	Controle door:	Toezicht door:	Omschrijving:	
				OC2 B.V. Postbus 328 8200 AH Lelystad E: info@OC2-BV.nl  Focus Teknisch E: info@focus-technisch.nl		
Project: LVO KADEMUREN LEIDEN						
Opdrachtgever: GEMEENTE LEIDEN						Status: CONCEPT
Omschrijving: AANBRENGEN DAMWAND LOCATIE STEENSCHUUR BOVENAANZICHT, DOORSNEDEN						Fase: BESTEK
Tekeningsnummer: P220103-03						Schaal: 1:VAR
						Blad: 3