




Voorgevel bestand

Rechtergevel bestand

Achtergevel bestand

Linkergevel bestand

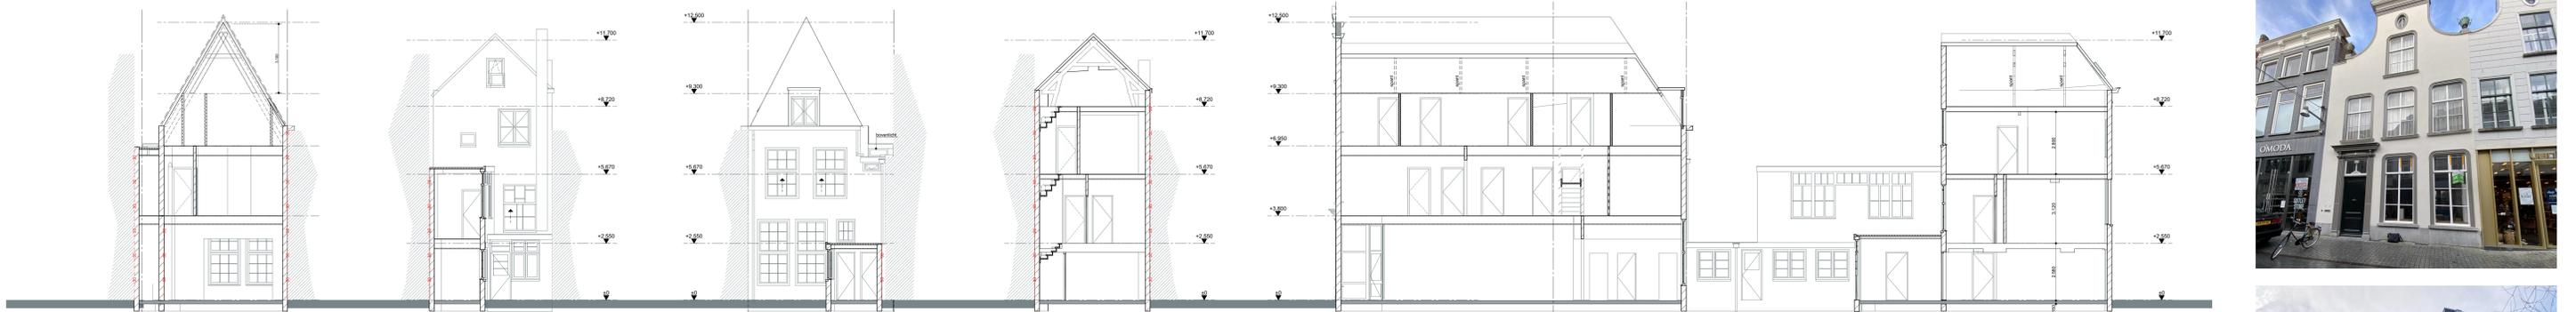


Doorsnede A-A bestand

Doorsnede B-B bestand

Doorsnede C-C bestand


Doorsnede D-D bestand

Doorsnede E-E bestand

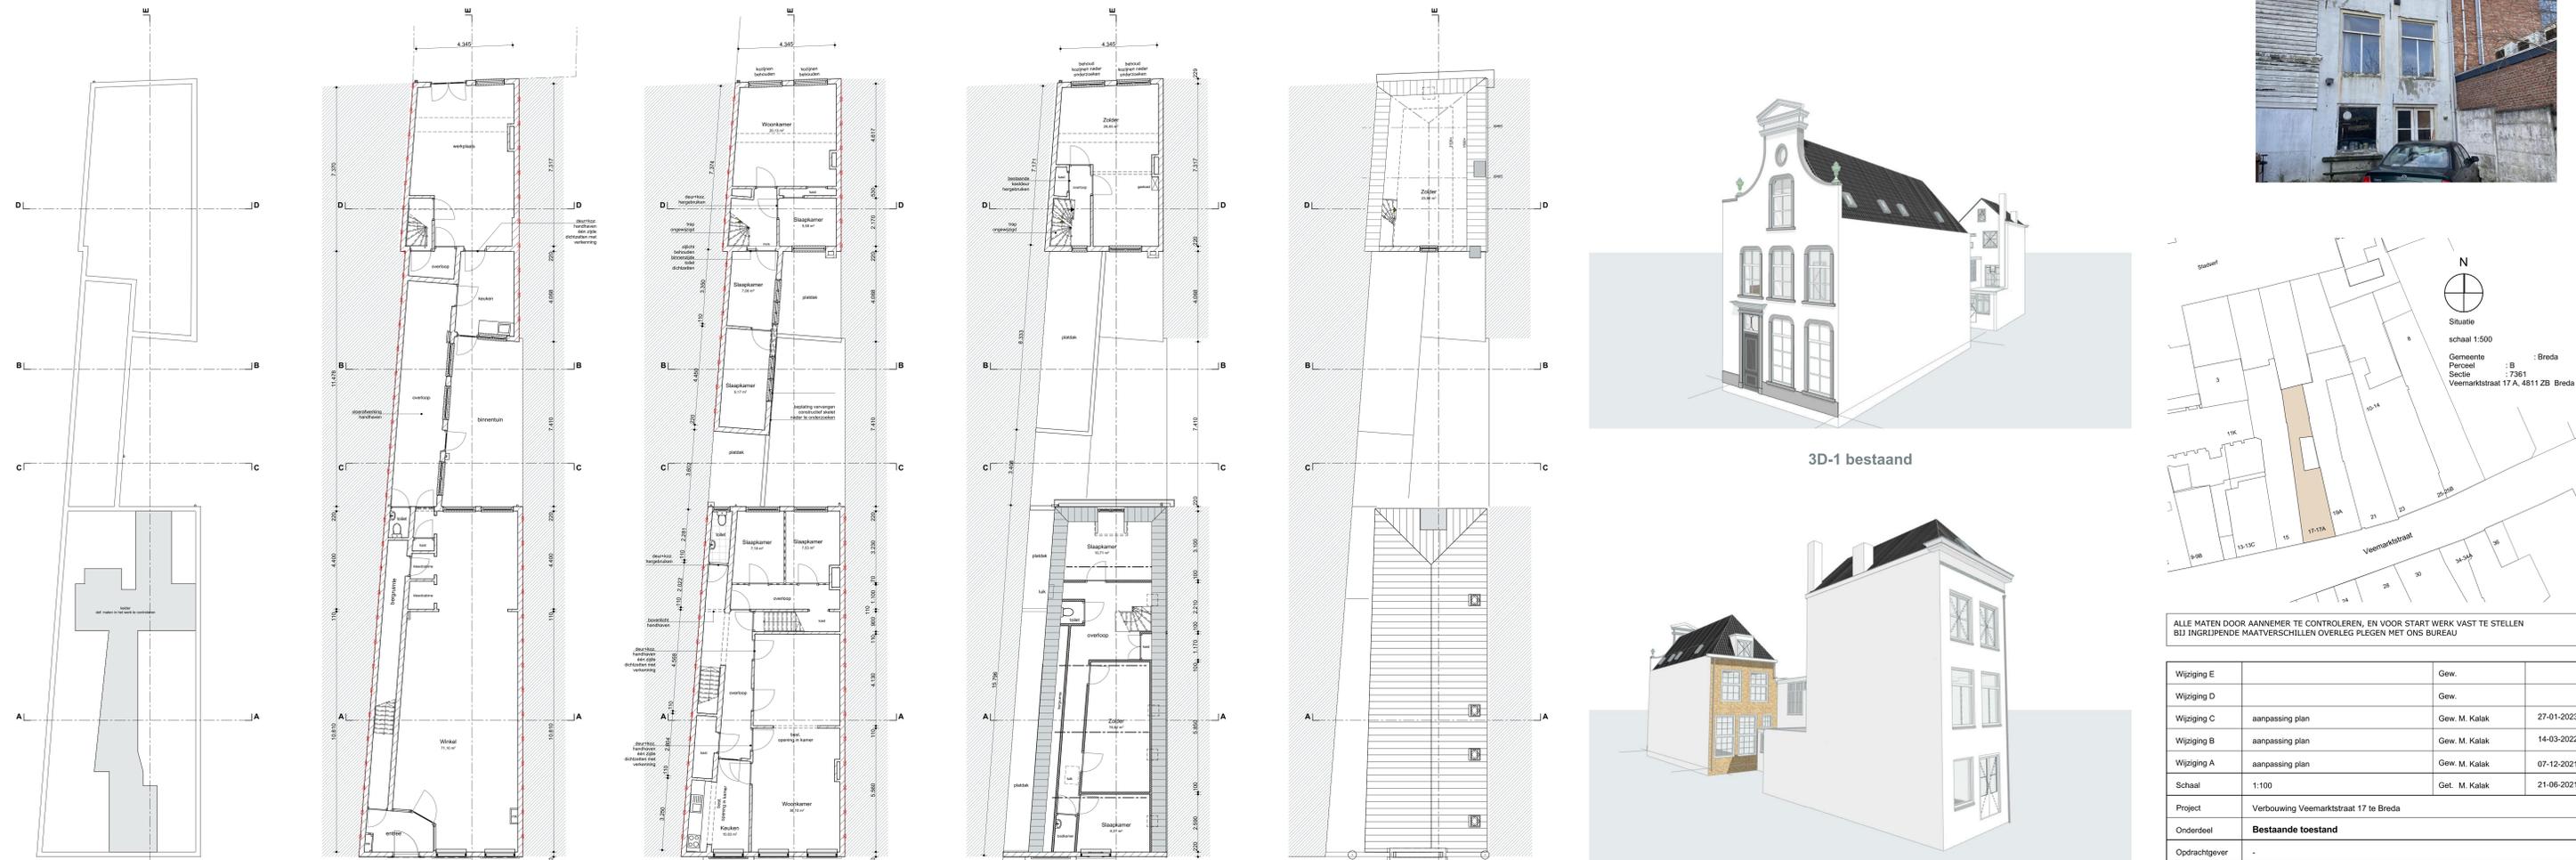

3D-1 bestand

3D-2 bestand

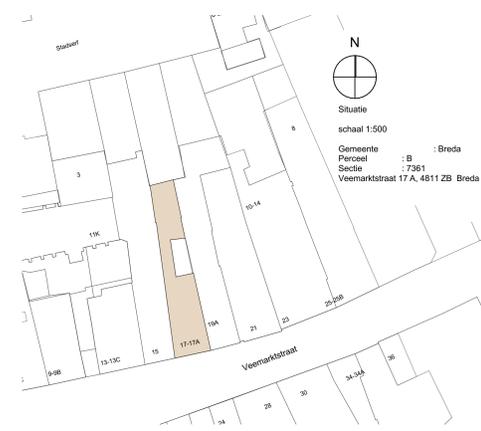

ALLE MATEN DOOR AANNEMER TE CONTROLEREN, EN VOOR START WERK VAST TE STELLEN BIJ INGRIPPENDE MAATVERSCHILLEN OVERLEG PLEGEN MET ONS BUREAU

Wijziging E		Gew.	
Wijziging D		Gew.	
Wijziging C	aanpassing plan	Gew. M. Katak	27-01-2023
Wijziging B	aanpassing plan	Gew. M. Katak	14-03-2022
Wijziging A	aanpassing plan	Gew. M. Katak	07-12-2021
Schaal	1:100	Get. M. Katak	21-06-2021
Project	Verbouwing Veemarktstraat 17 te Breda		

Onderdeel **Bestaande toestand**
 Opdrachtgever -
 Architect -