




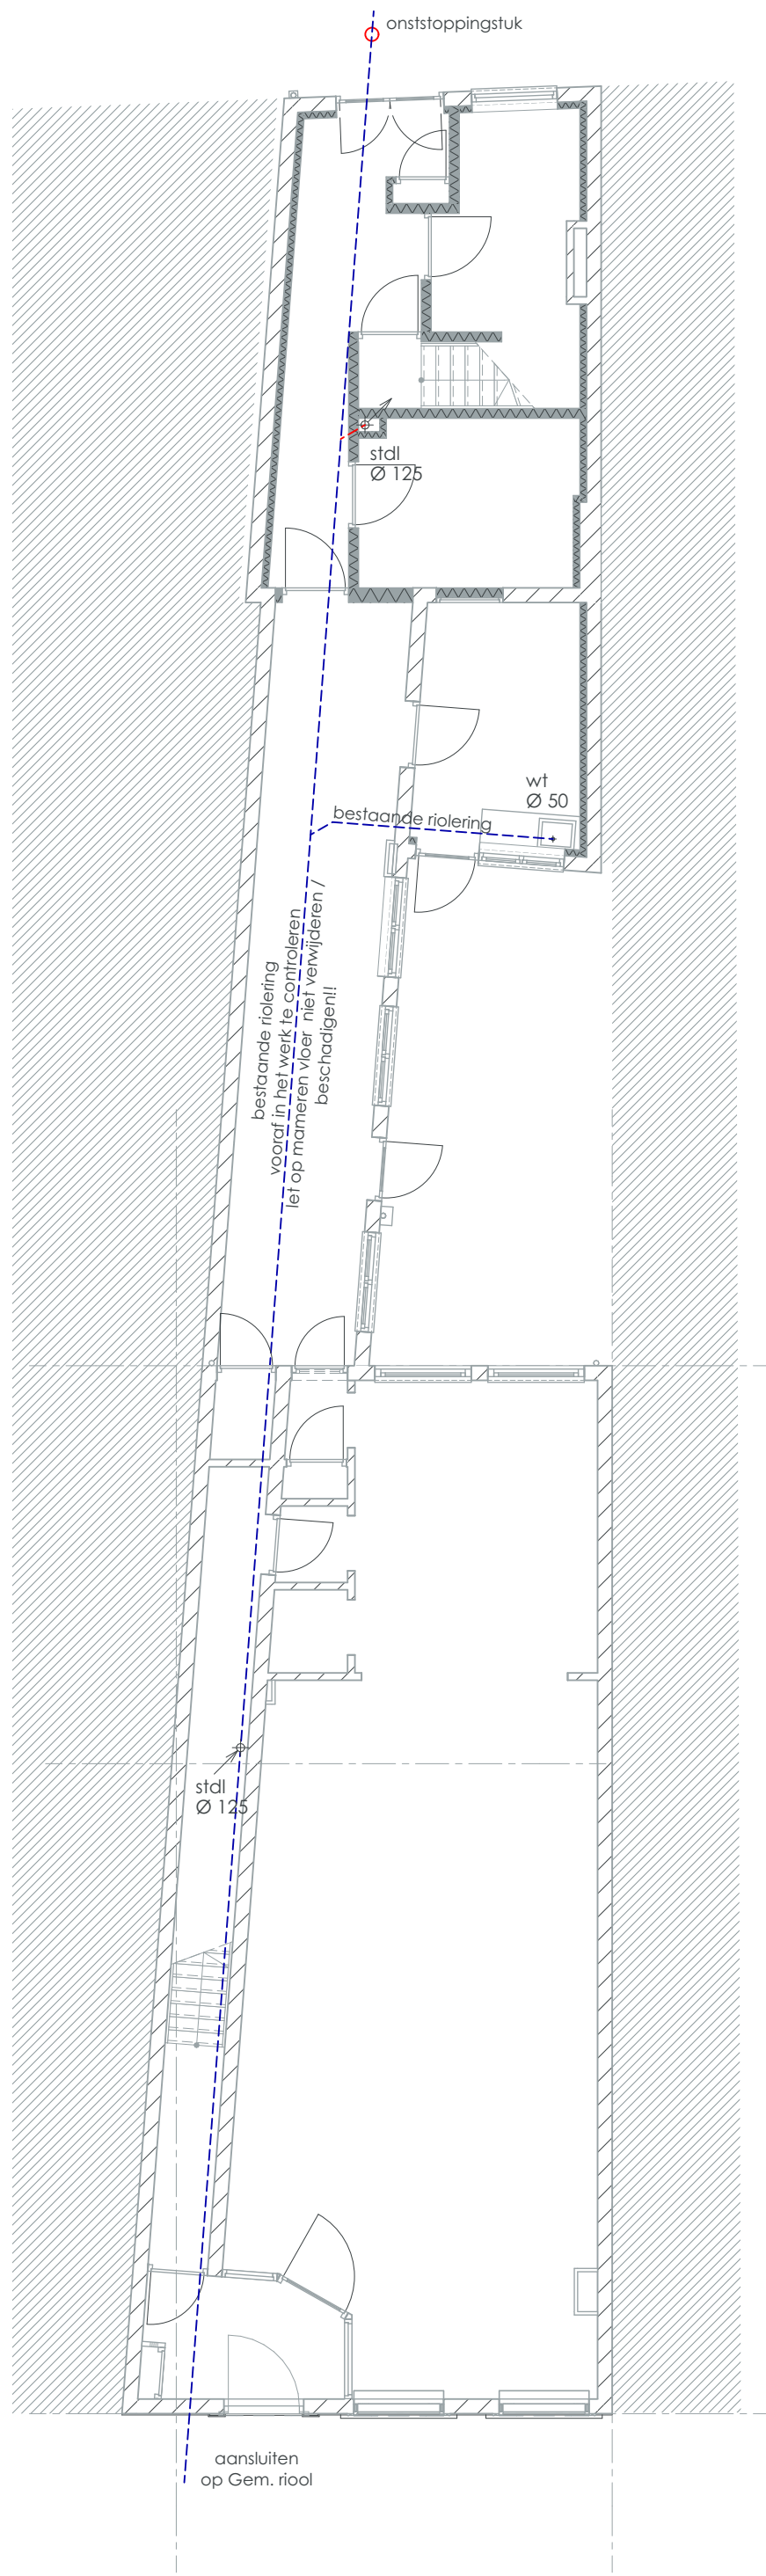


Begane grond

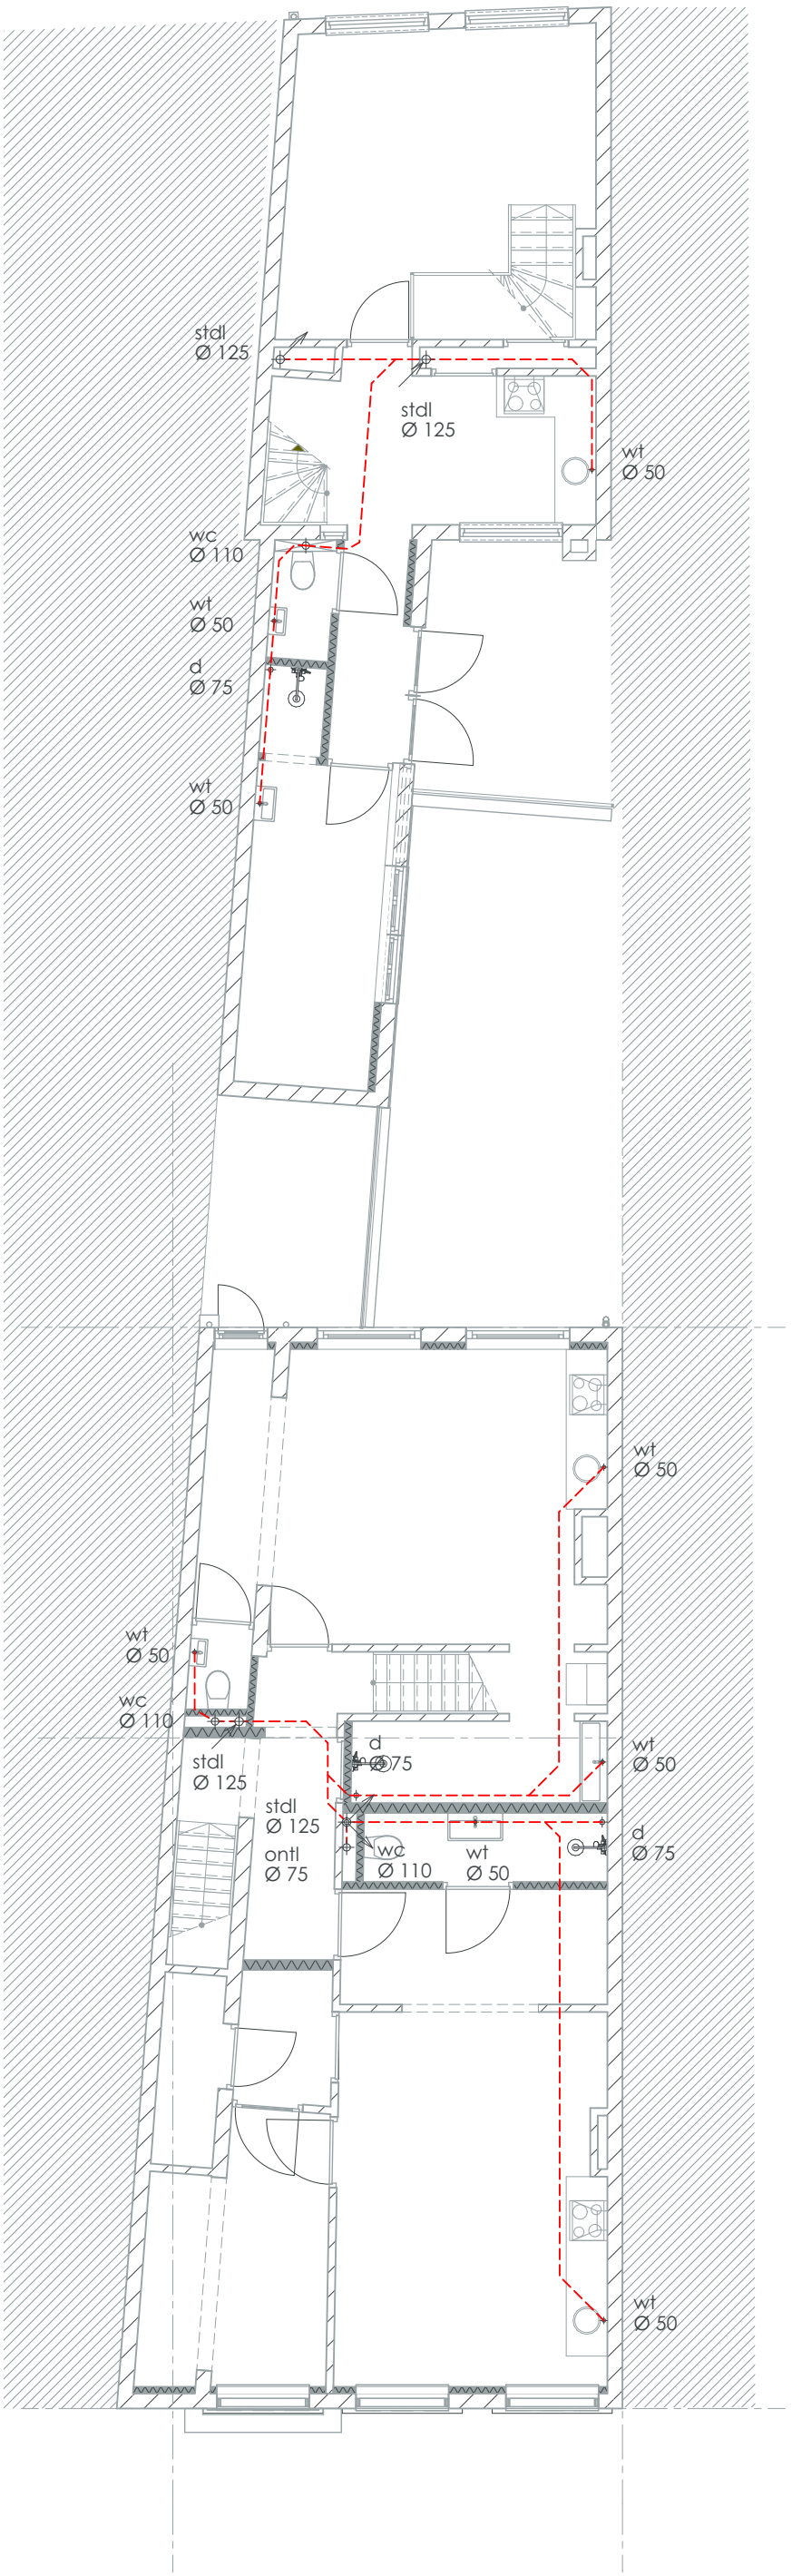

1e verdieping

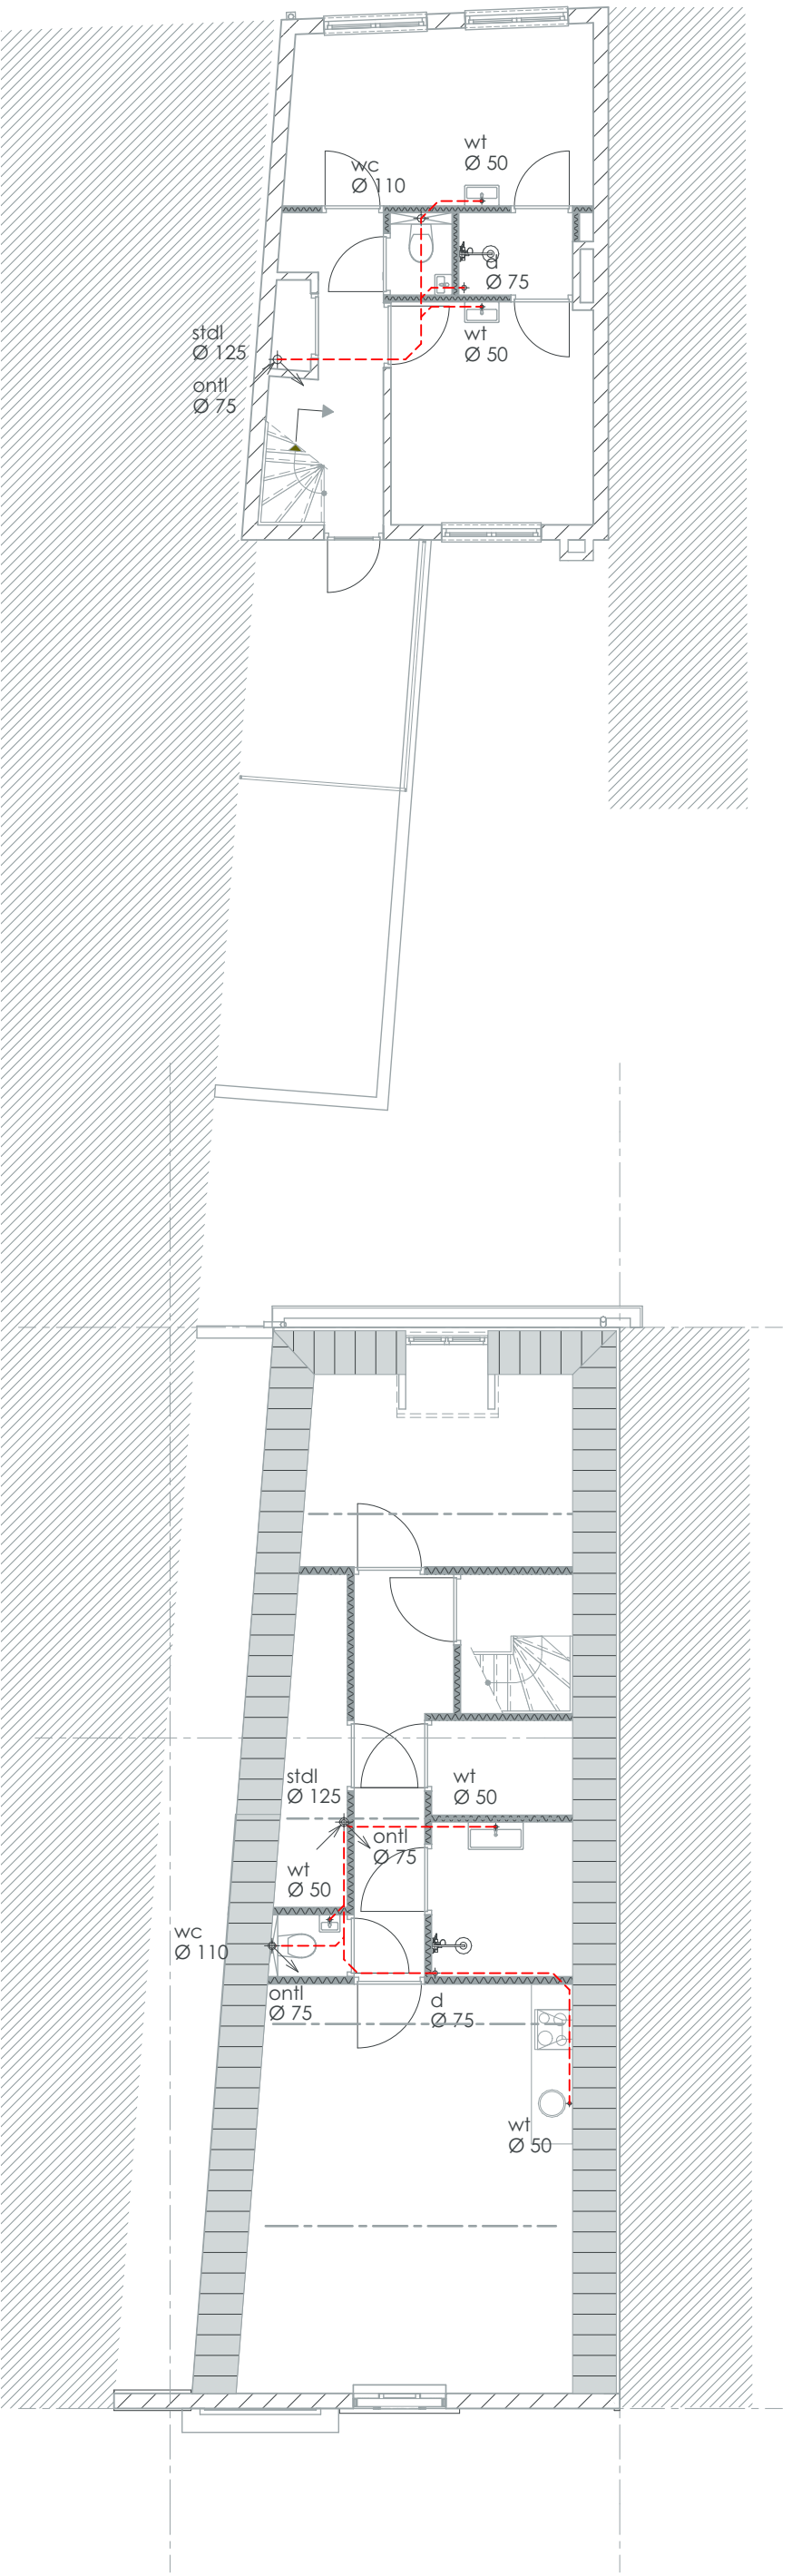

2e verdieping

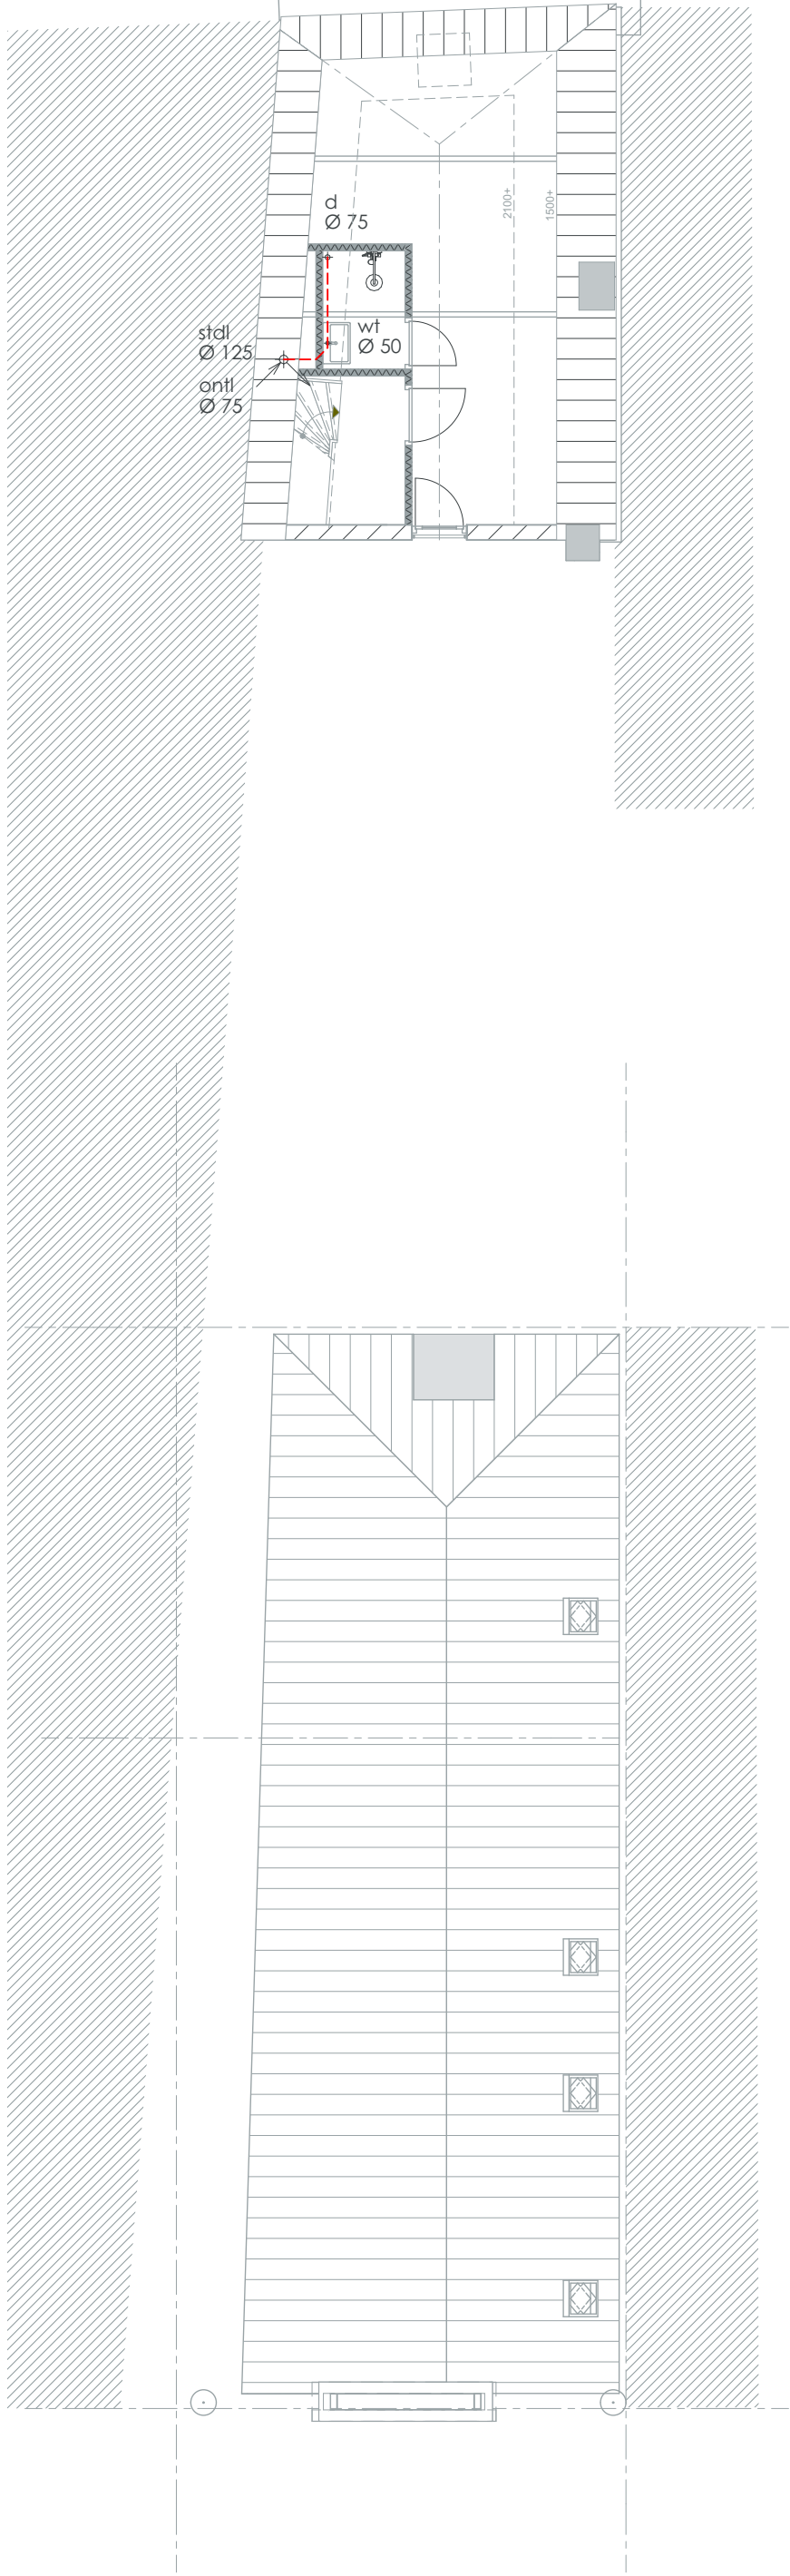

Zolder


RENVOOI

- wt = wastafel
do = douche
standl. = standleiding
ontl. = ontluchting
wc = watercloset
a = afvoerput
hwa = hemelwaterafvoer
wm = wasmachine

- riolering vuilwater
----- riolering vuilwater bestaand (vooraf in het werk te controleren)
----- riolering schoonwater ongewijzigd

Het op deze tekening aangeven rioolstelsel is slechts bedoeld als schema.
Uitwerking en dimensionering door installateur.

ALLE MATEN DOOR AANNEMER TE CONTROLEREN, EN VOOR START WERK VAST TE STELLEN
BIJ INGRIPPENDE MAATVERSCHILLEN OVERLEG PLEGEN MET ONS BUREAU

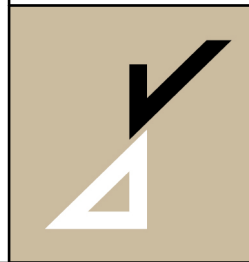Wijziging E		Gew.	
Wijziging D		Gew.	
Wijziging C		Gew.	
Wijziging B		Gew.	
Wijziging A	aanpassing plan	Gew. M. Kalak	15-03-2023
Schaal	1:100	Get. M. Kalak	27-01-2023
Project	Verbouwing Veemarktstraat 17 te Breda		
Onderdeel	Riolering		
Opdrachtgever	-		
Architect			
	 STERK ADVIESBUREAU VOOR BOUWCONSTRUCTIES		Projectnummer 14241
			Tekeningnummer 03a

LEIDINGWERK VOORAF CONTROLEREN MET BESTAANDE VLOERCONSTRUCTIE!!

BESTAANDE VLOER NIET AANTASTEN
BESTAANDE VLOERDELEN NA DEMONTAGE
EN HET AANBRENGEN VAN INSTALLATIES WEER TERUGPLAATSEN!!

WAAR RIOLERING BRANDWERENDE SCHEIDINGEN DOORKRUIST
BRANDWERENDE MANCHETTEN TOEPASSEN