




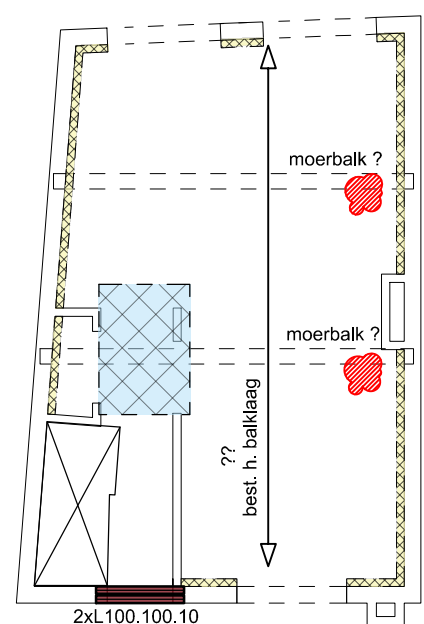


Technical drawing of a roof truss (Spant H1). The drawing shows a cross-section of the truss with the following dimensions and components:


- Top chord (ridge beam): 75x175
- Bottom chord (tie beam): 75x180
- Web members (rafters): 2x 75x175

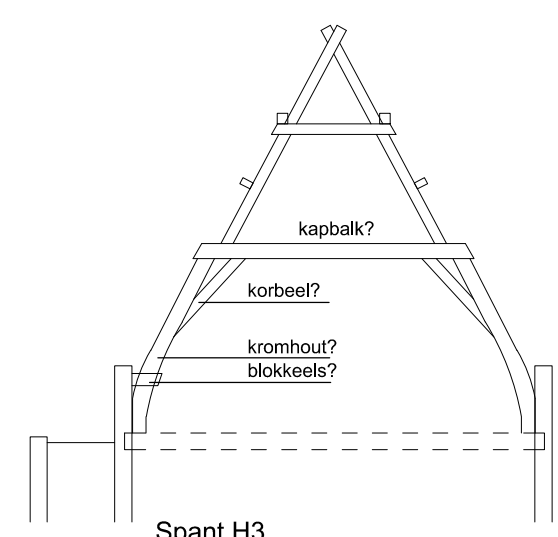

-  Niet dragende tussenwand
-  brandscheiding WBDBO 30, zie detaillering
-  Geisoleerde voorzetwand (rc 3.5)
-  Geisoleerde buitenwand (rc 4.66)

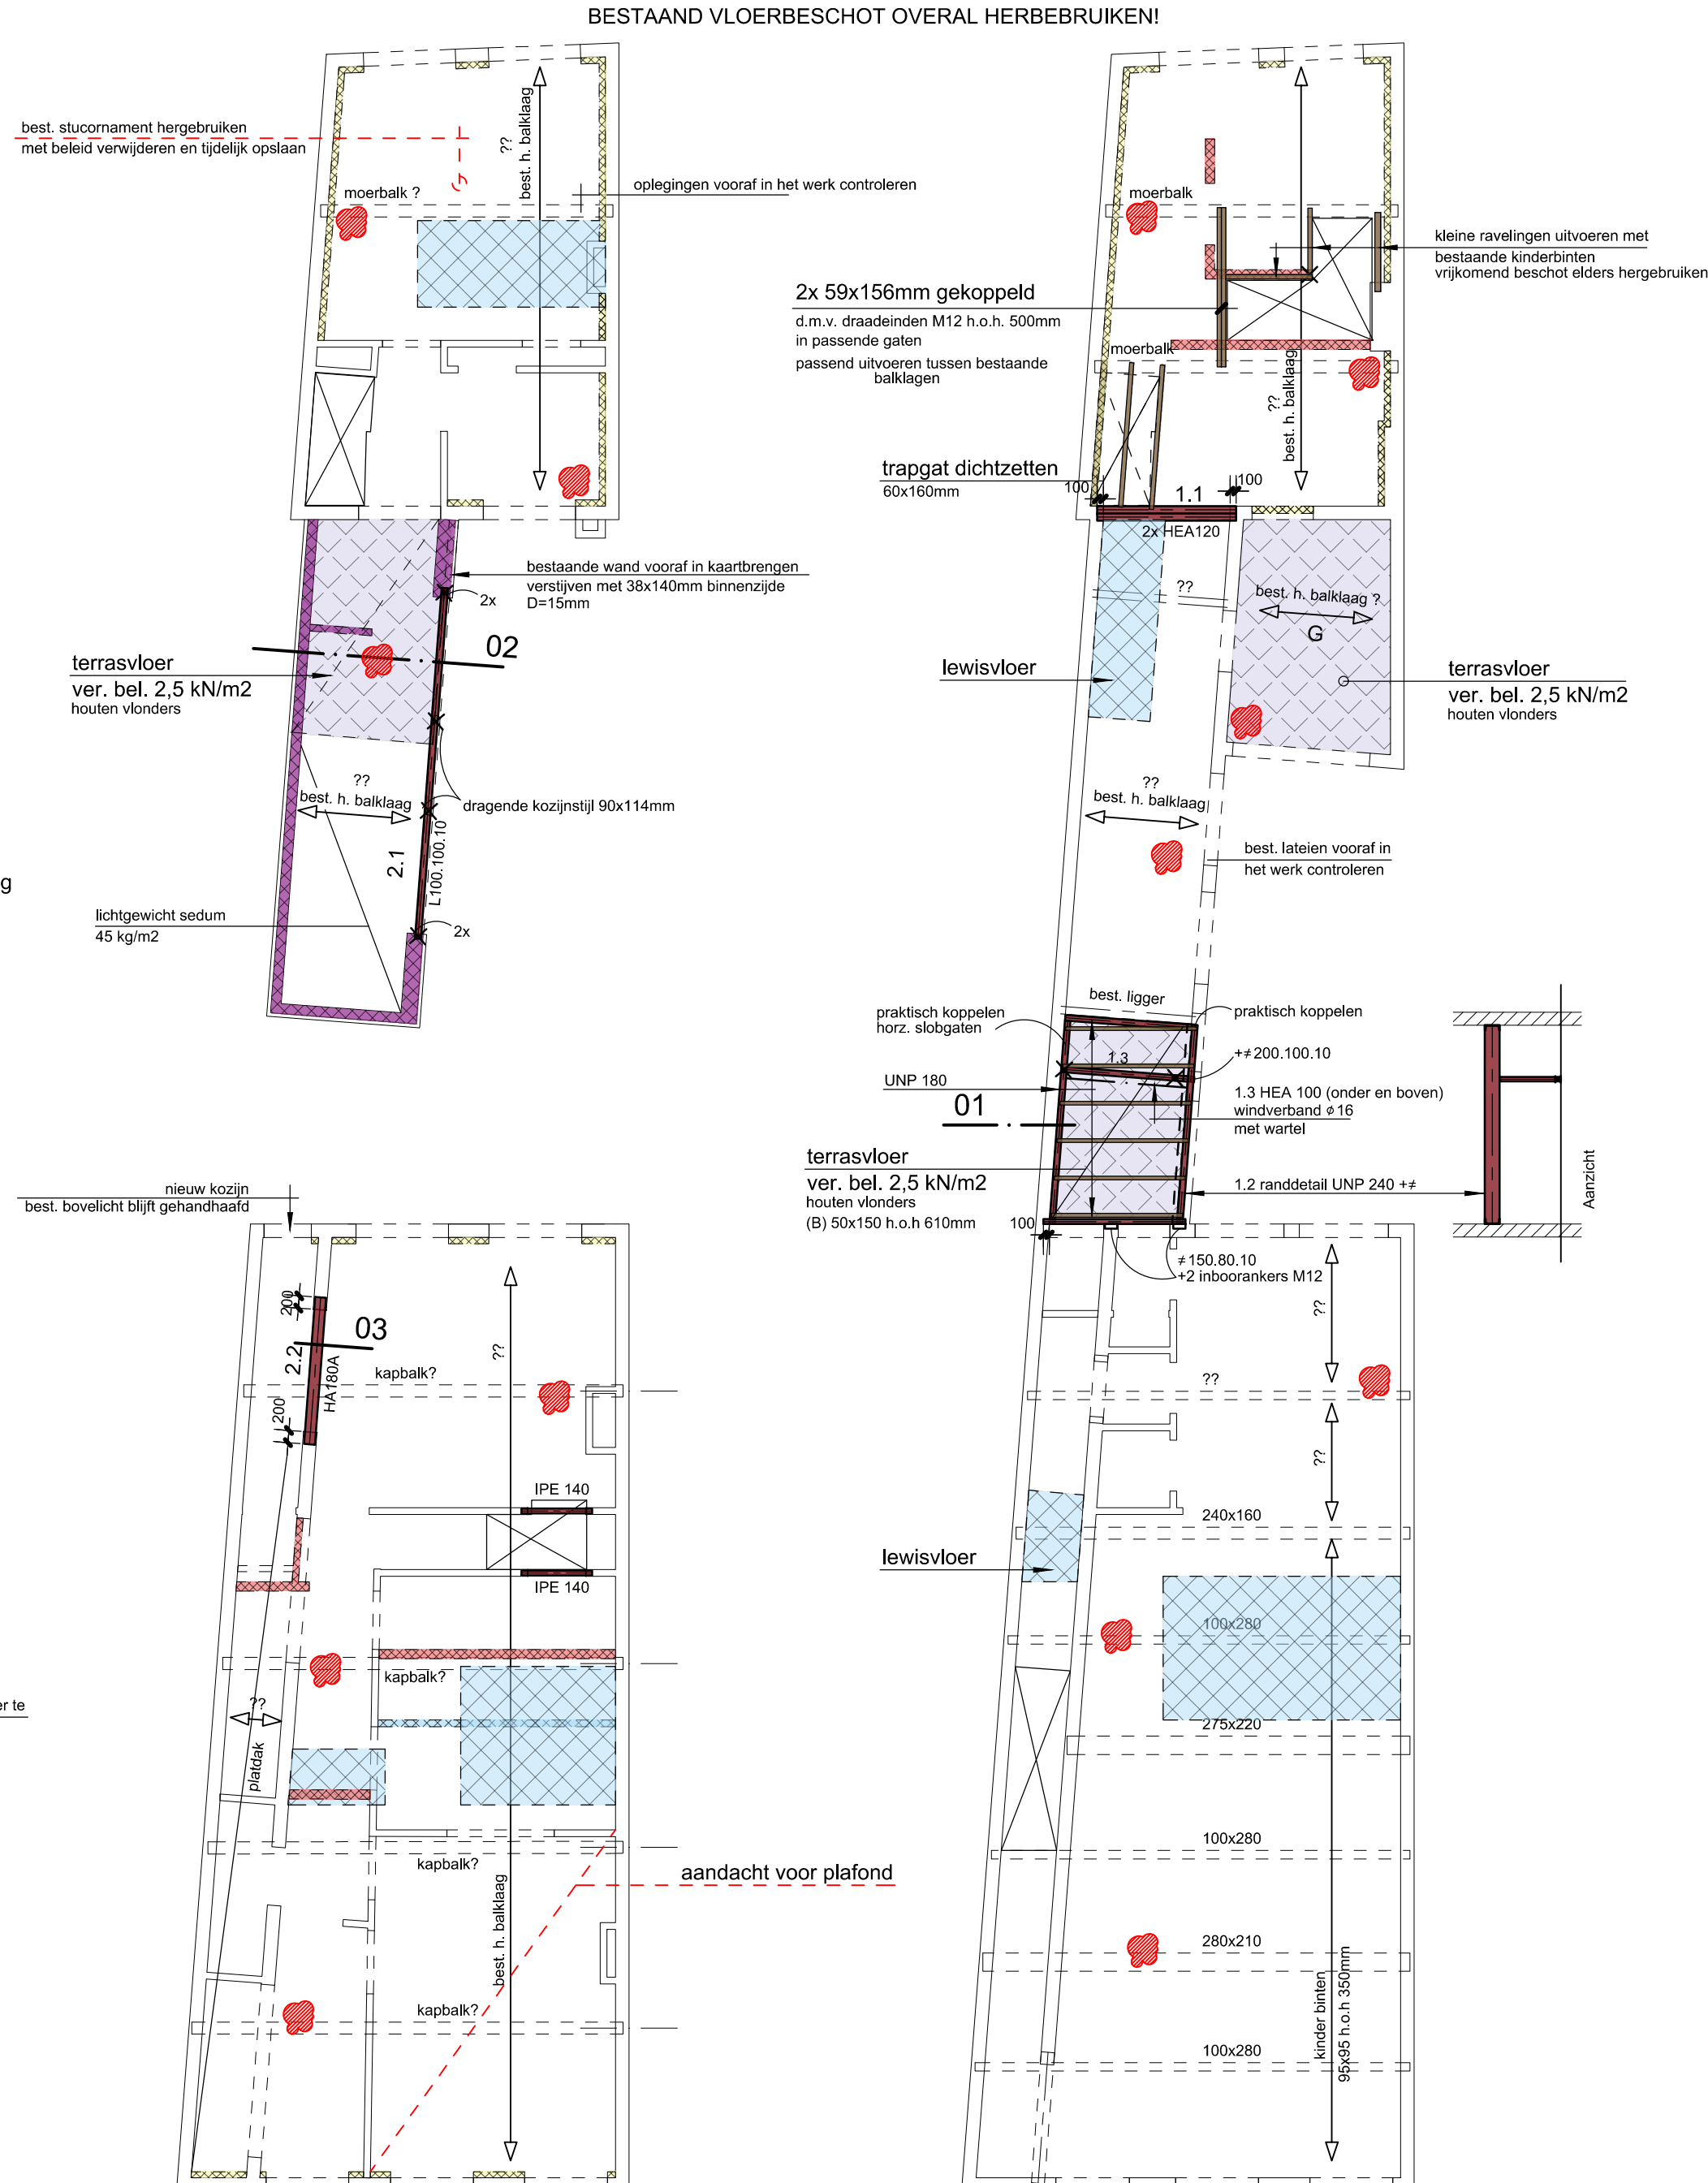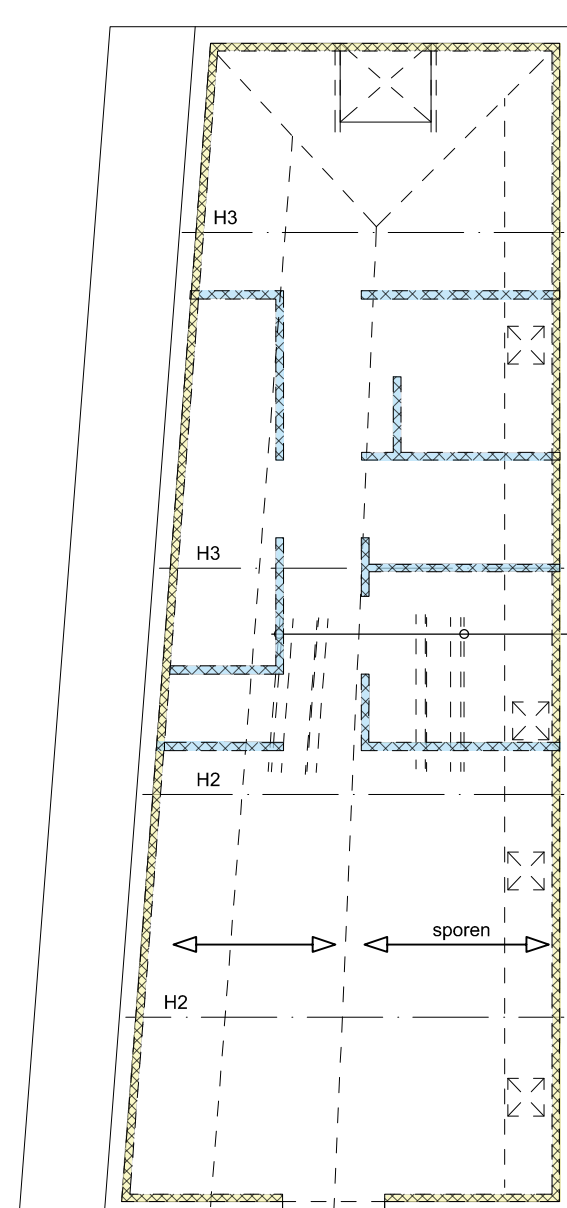


Betonvloer D=150mm. Betonkw. C20/25, mil. XC2  
op een goed verdicht en zuiver zandbed van 300-400mm,  
waarop voldoende isolatie is aangebracht, wapening #8-150 o/b  
minimale consuewerstand op vast grondslag is 3,0 N/mm2  
indien nodig grondverbetering toepassen

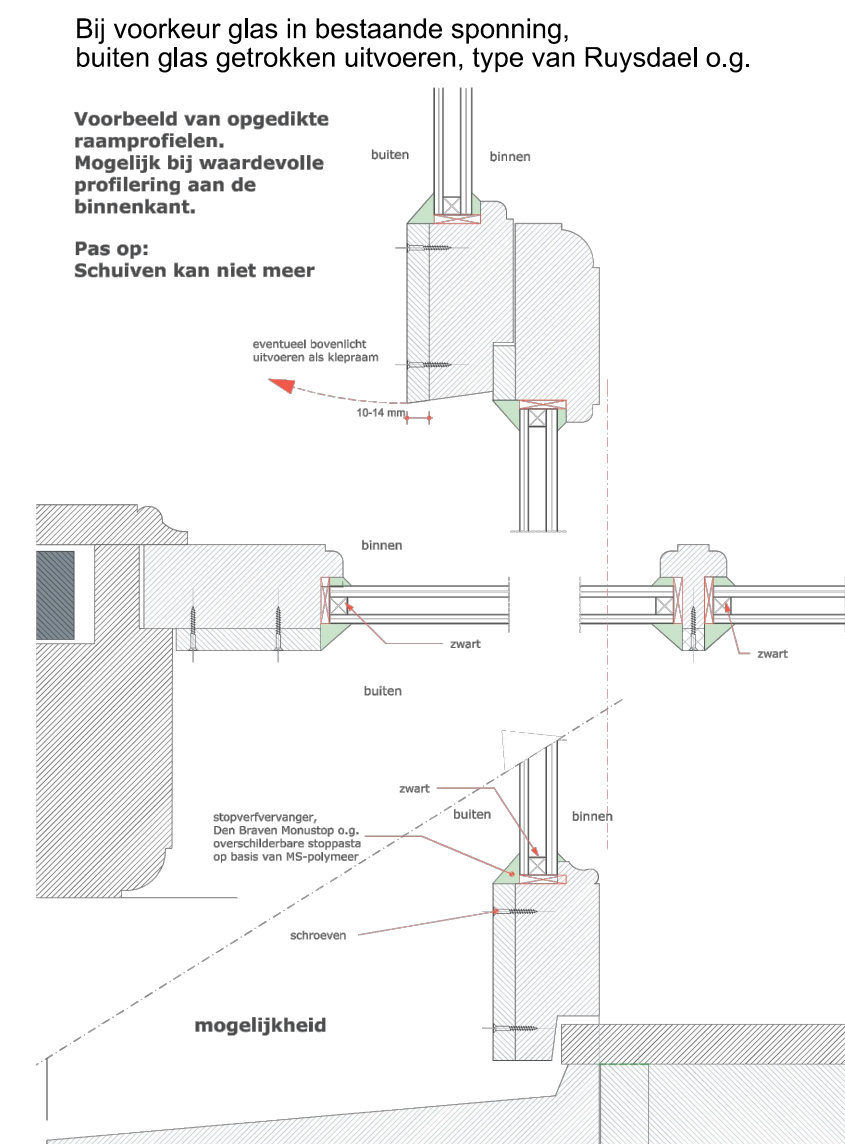

DAK OPBOUW HELLEND:  
OH pannen (best.)  
panlatten  
stoflatten  
bestaand dakbeschoot  
dampdoorlatende laag  
isolatie RC= 4,66 m2. K/W  
(Kooltherm K12, D=100mm o.g.)  
bestaande sporen  
dampwerende laag  
rampels 22x50 mm  
Fermacel D12mm +stuc-werk



PRINCIPE DAKRAMEN  
+ naisoleren

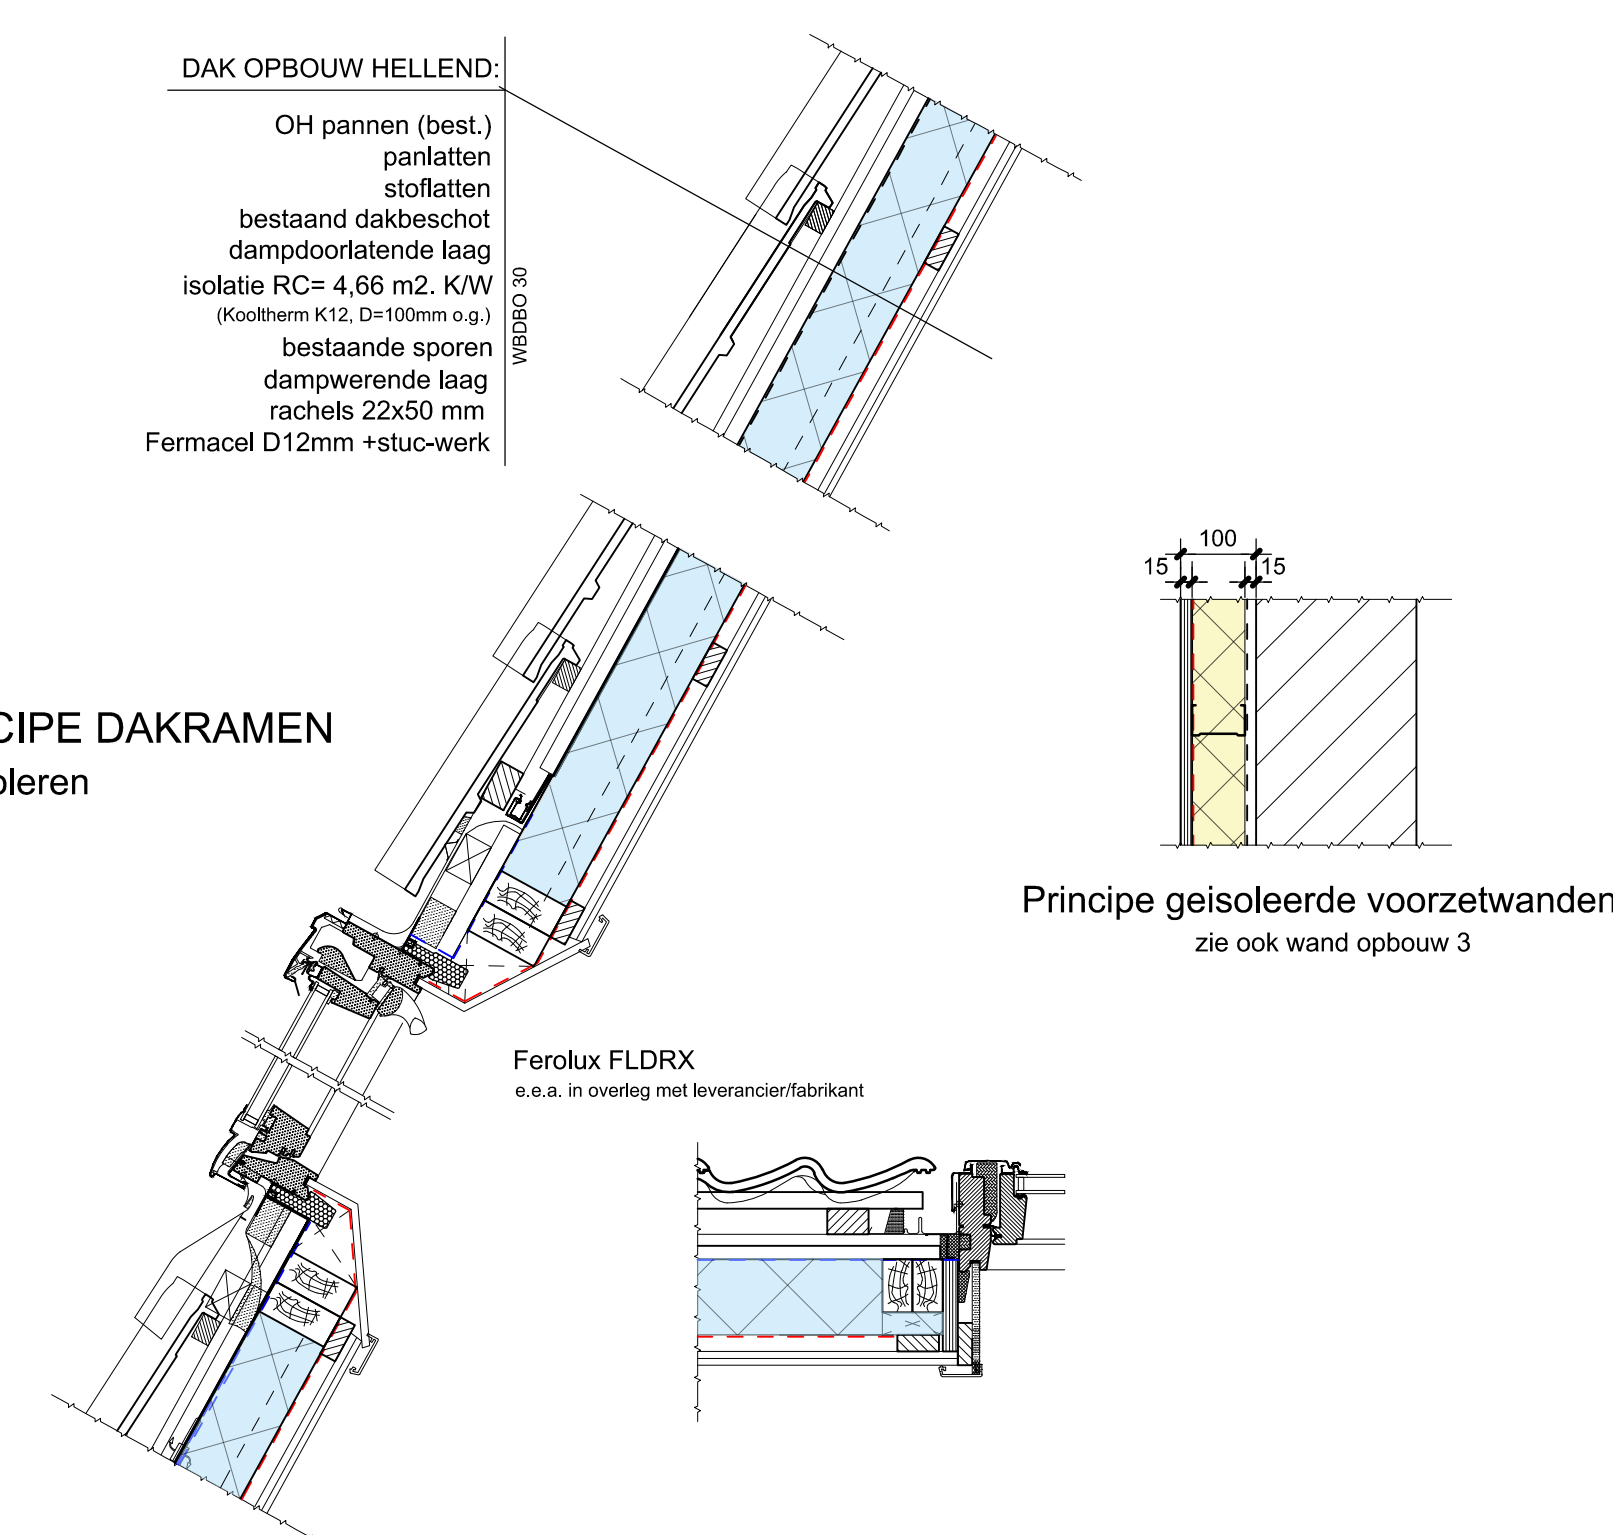

**Constructieonderdeel**  
Buitengevel conform NEN6068  
Constructieonderdelen binnenzijde  
Vloeren, trappen, overig  
Schachten binnenzijde  
Vluchtwegen

vloeren voorzien van estrich op vloer, brandwerend plafond onder vloer  
de plaats en vloering van moerbakken en kinderbrutten zijn gebaseerd op aannames  
**BESTAAND VLOERBESCHOT OVERAL HERBEBRUIKEN!**

Voor aanvang van de werkzaamheden, bestaande constructie  
controlleren op: aannames, afmeting, vorm en staat. Eventuele  
afwijkingen tijdig aan ons bureau kenbaar maken.

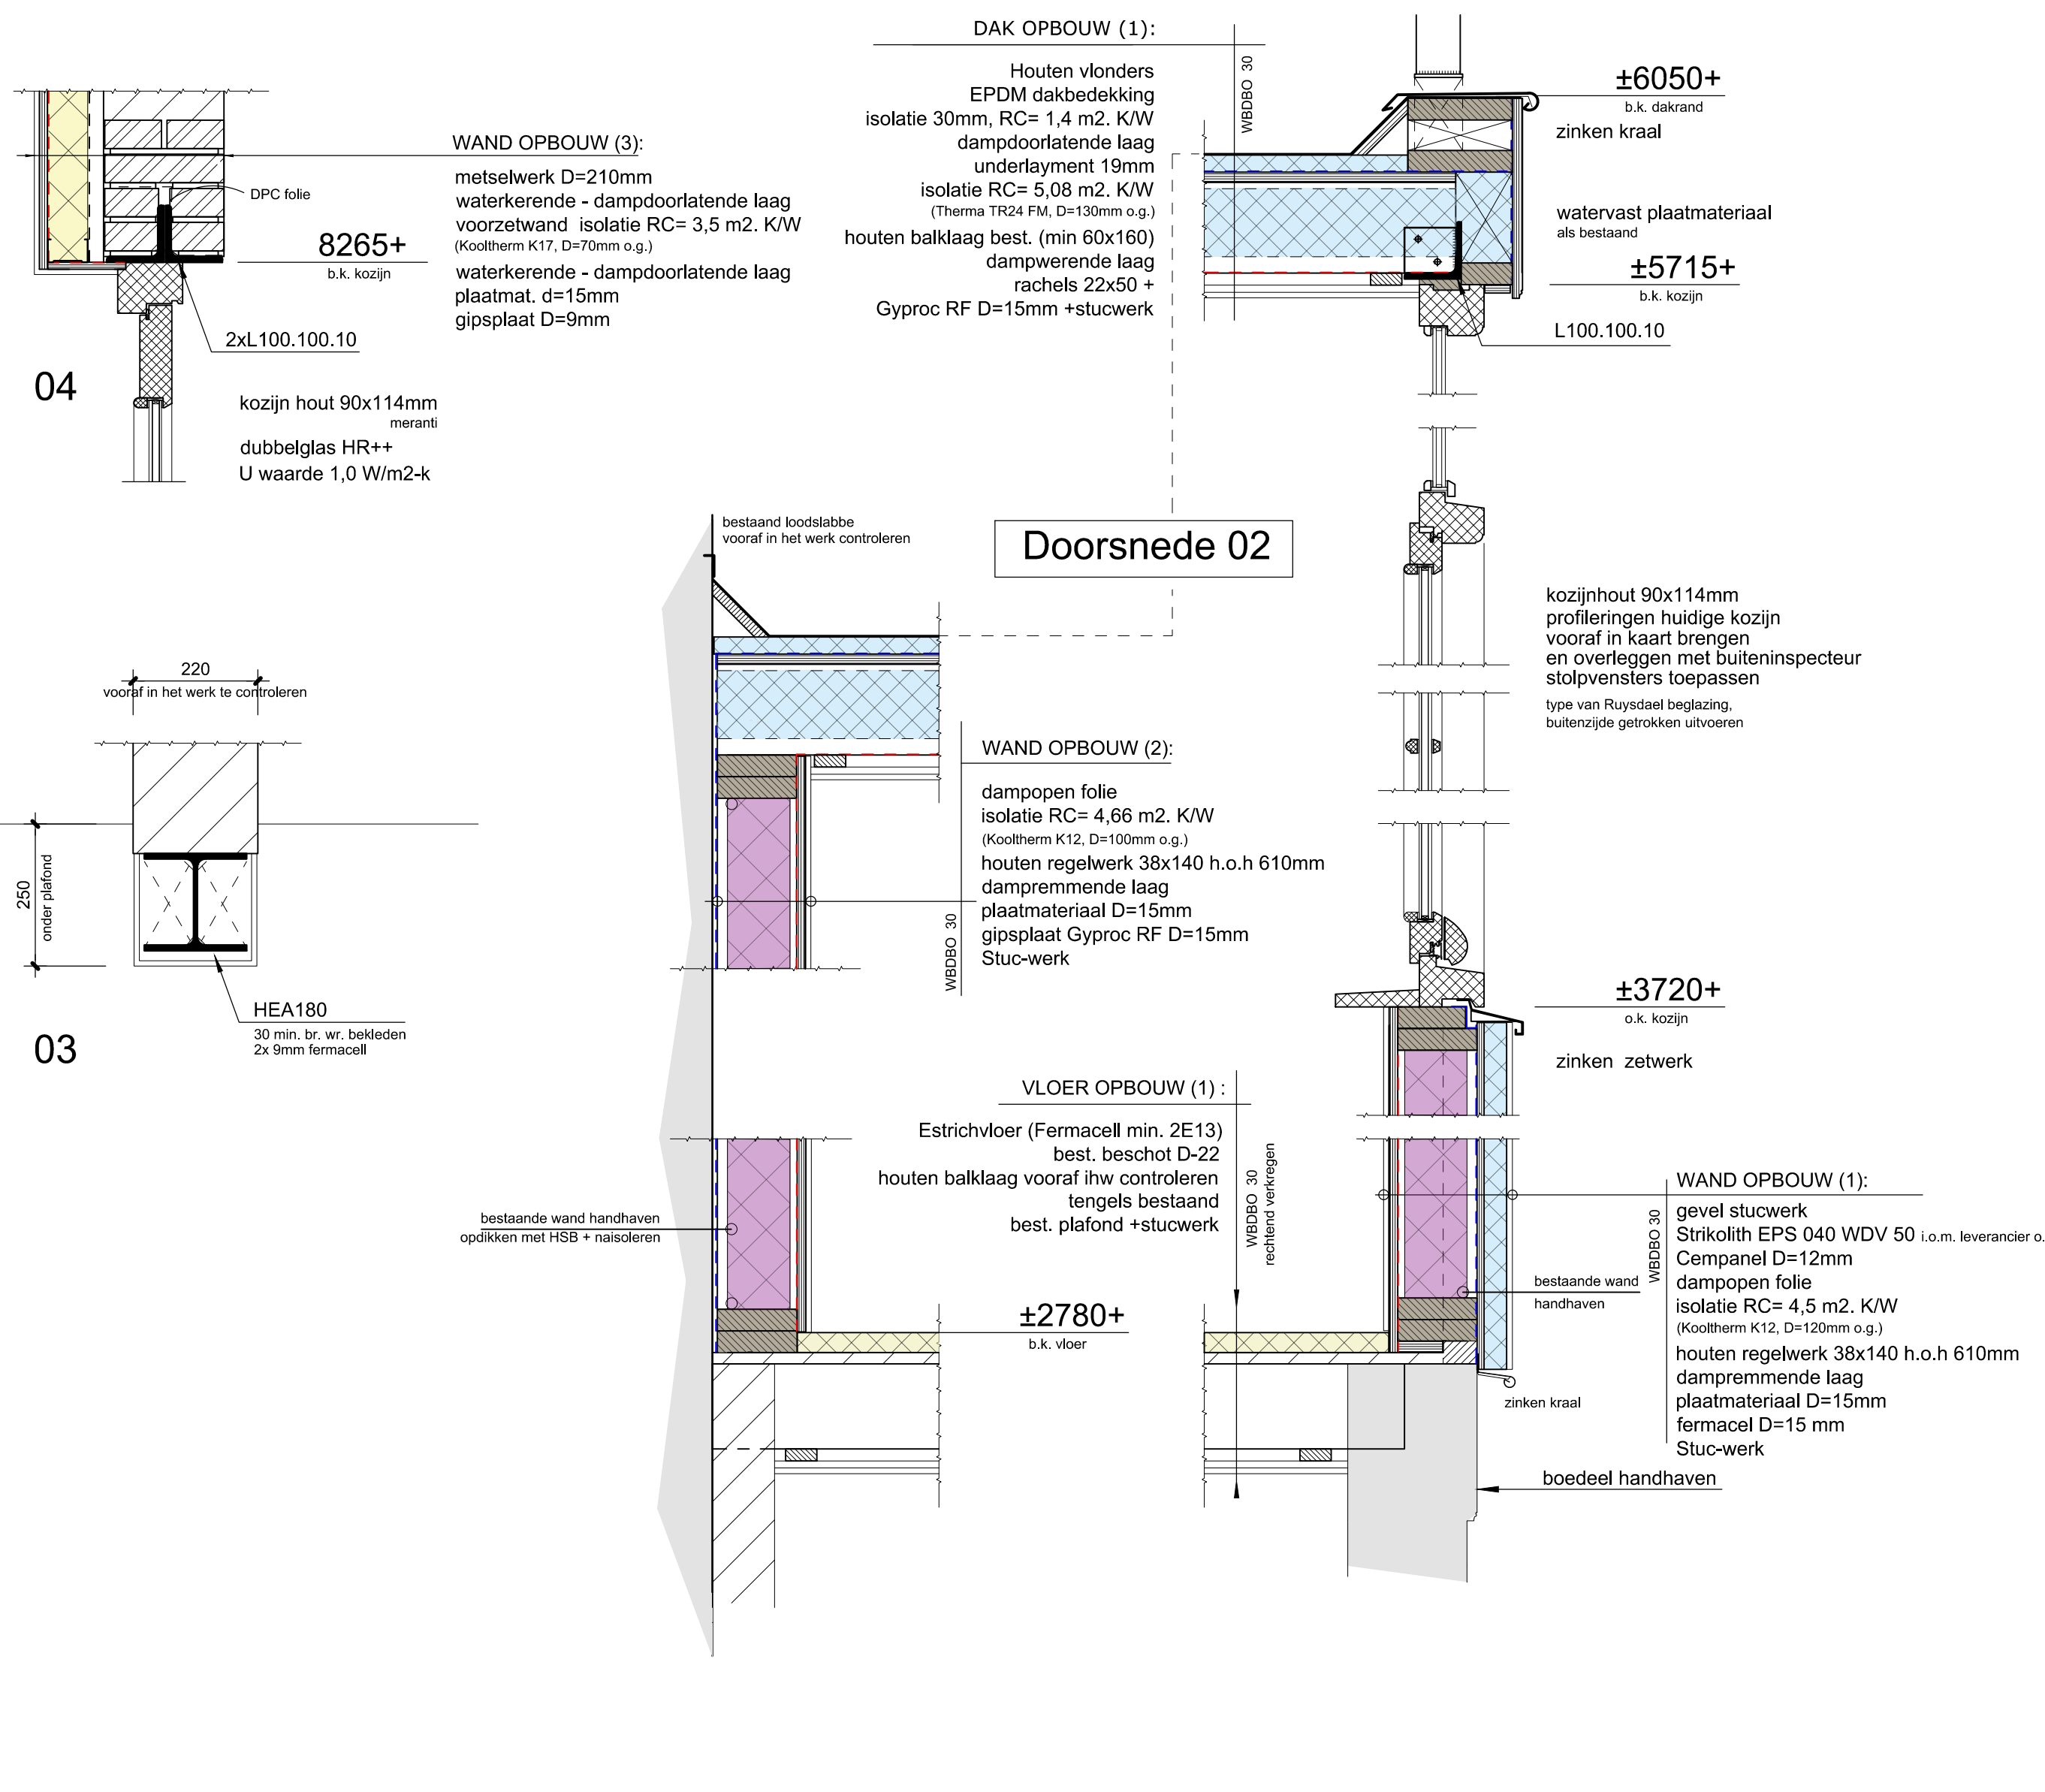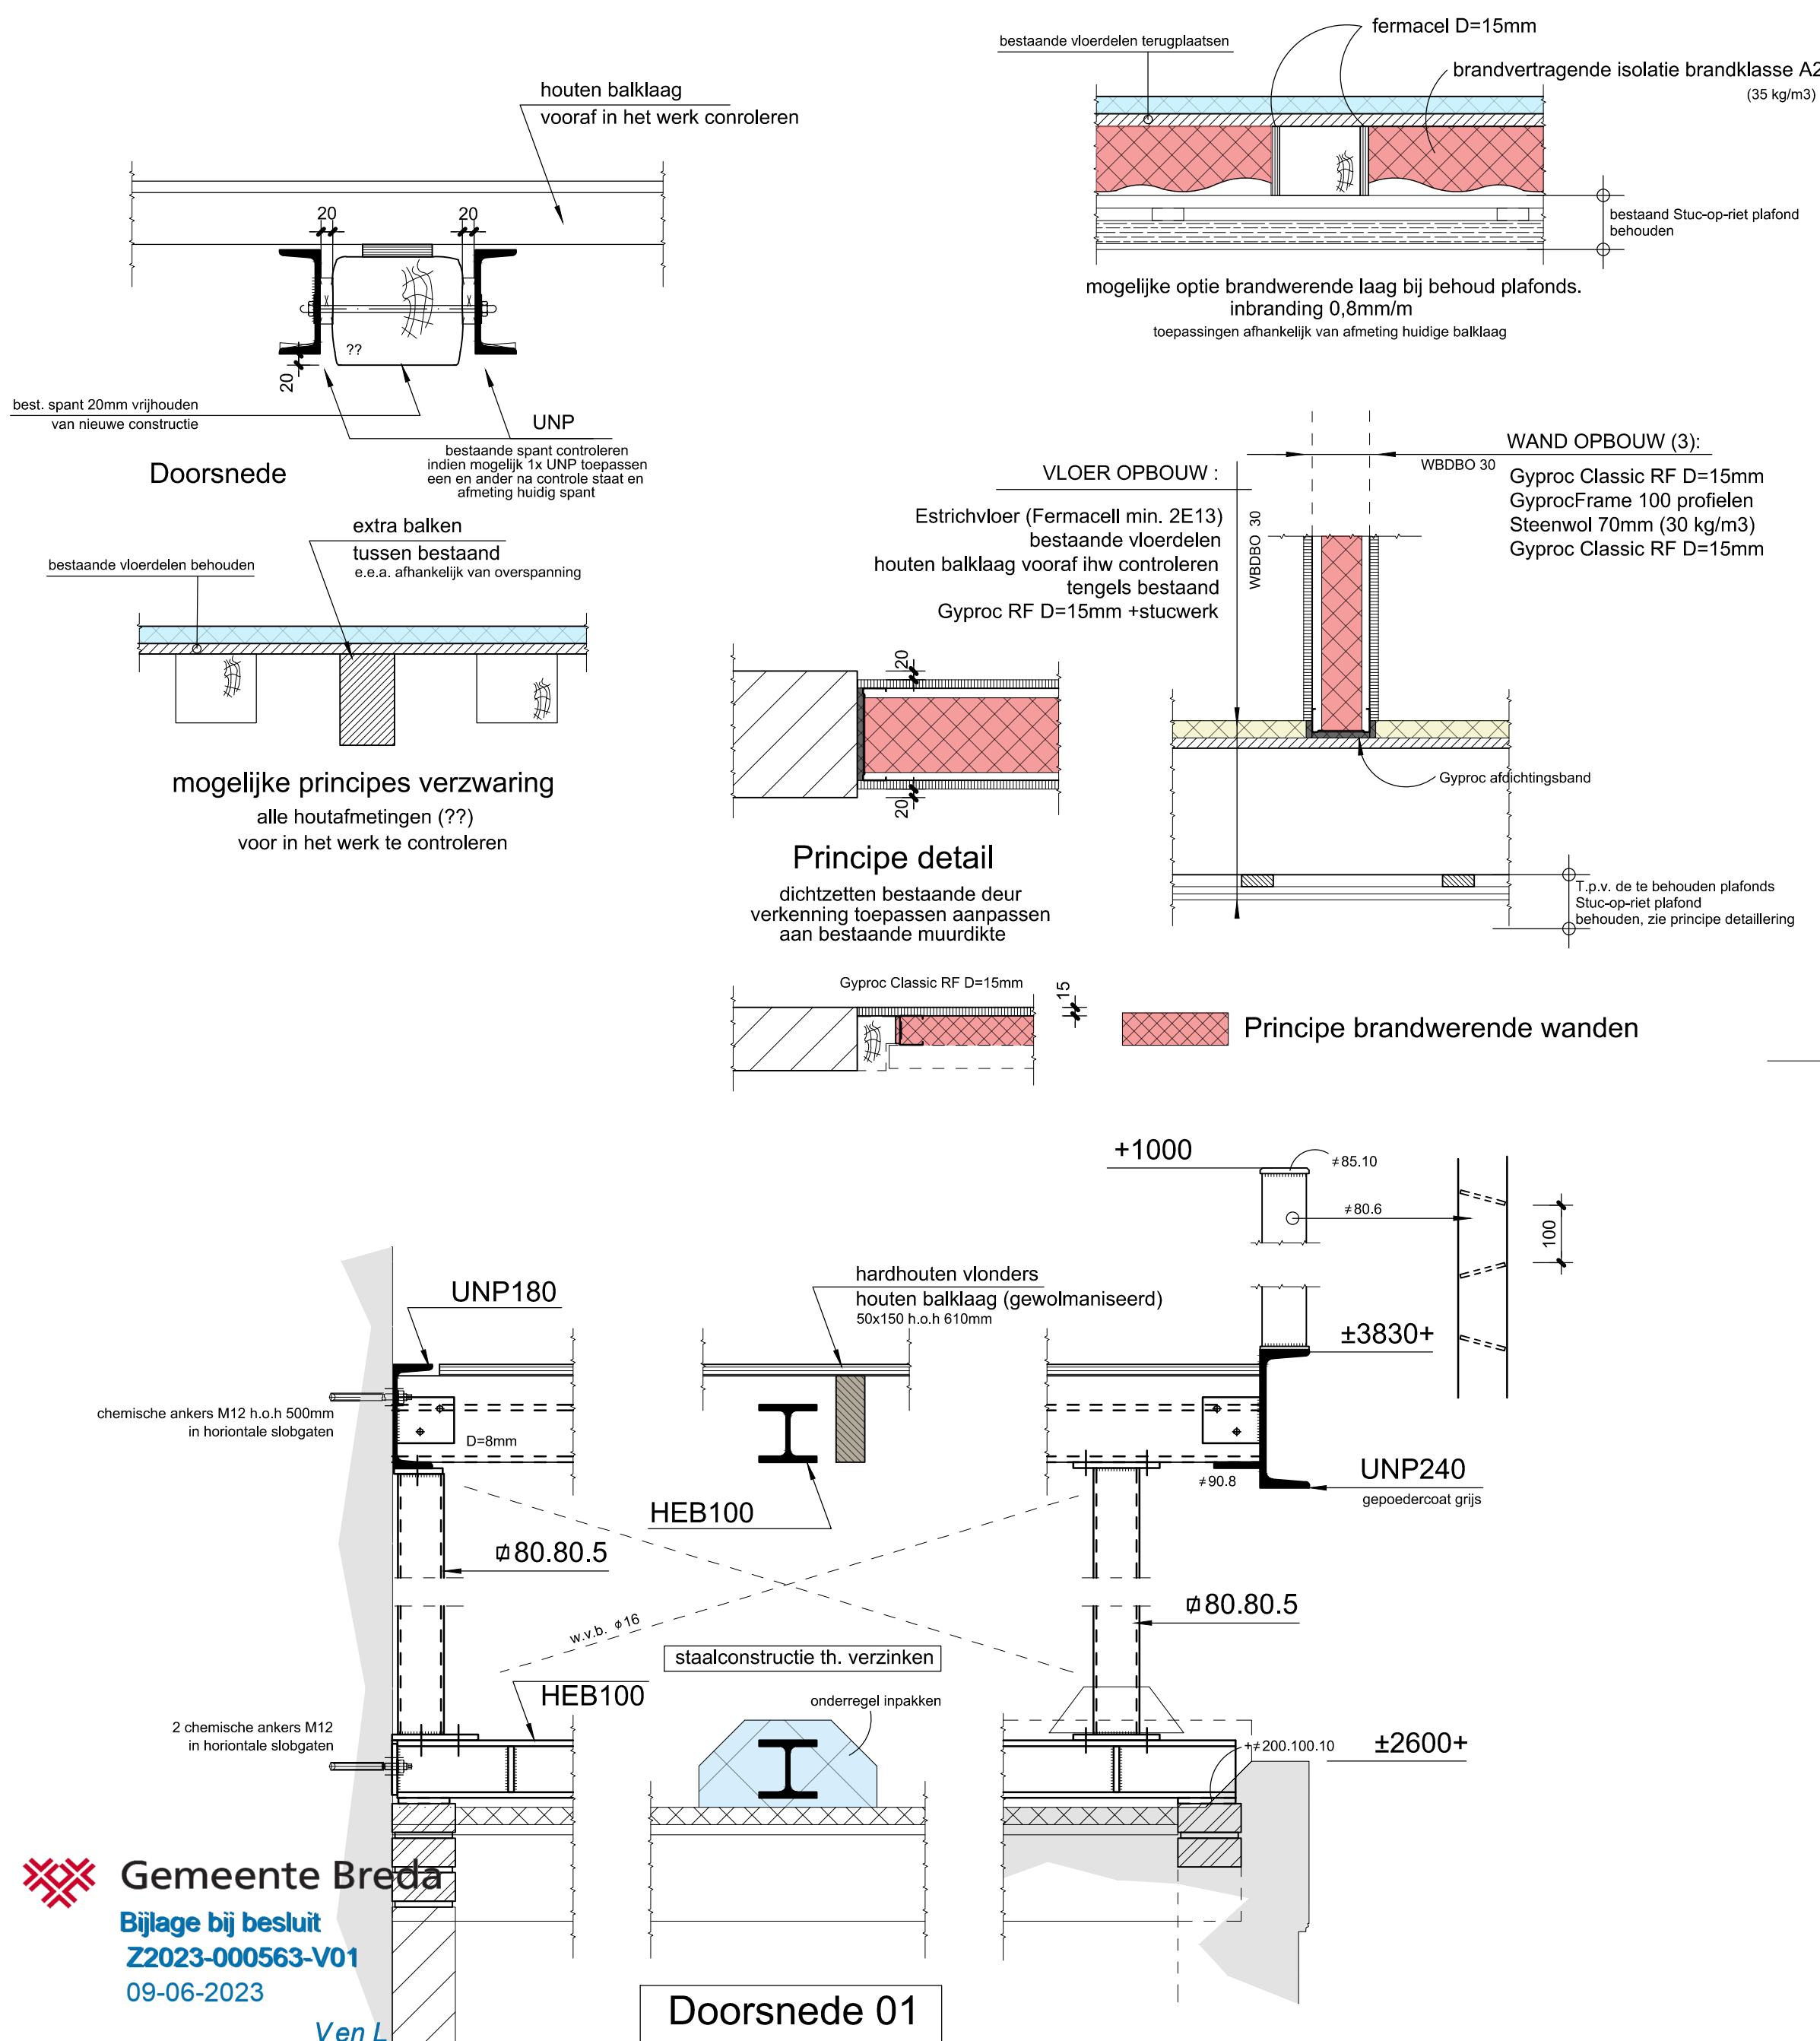

- Alle maten VOORAF in het werk te controleren.
- Werkplaatstekeningen, detailberekeningen en ankerplan staalconstructie te verzorgen door leverancier.
- Onder alle vloer- en staalopleggingen een drukverdelend materiaal toepassen en/of glijfolie.
- Oplegglengte beton- en staal lateien min. 150mm, tenzij anders vermeld.
- Alle niet aangegeven lateien uitvoeren in prefab beton of staltoln-lateien, e.e.a. volgens tekening en berekening leverancier.
- Tekeningen + berekeningen van alle prefab onderdelen te verzorgen door leverancier c.q. fabrikant.

|                             |  |                                        |  |
|-----------------------------|--|----------------------------------------|--|
| CONSTRUCTIEHOUT : C 18      |  | KOKERS : S 275 jr                      |  |
| CONSTRUCTIESTAAL : S 235 jr |  | LASSEN : ▲ 4 (niet) anders aangegeven) |  |
| BOUTKWALITEIT : 8.8         |  |                                        |  |


  

|             |                                        |                     |            |
|-------------|----------------------------------------|---------------------|------------|
| Wijziging E |                                        | Gew.                |            |
| Wijziging D |                                        | Gew.                |            |
| Wijziging C |                                        | Gew.                |            |
| Wijziging B | Opmerkingen CRK - aanvulling brandweer | Gew. Johan van Meel | 11-04-2023 |
| Wijziging A | Opmerkingen BWT en brandweer           | Gew. Johan van Meel | 17-03-2023 |
| Schaal      | 1:100   50   20   10                   | Get. Johan van Meel | 31-01-2023 |

|               |                                                            |  |  |
|---------------|------------------------------------------------------------|--|--|
| Project       | Verbouwing rijksmonument aan de Veemarktstraat 17 te Breda |  |  |
| Onderdeel     | Technischblad                                              |  |  |
| Opdrachtgever | Veemarktstraat 17 B.V.                                     |  |  |
| Architect     | -                                                          |  |  |



**STERK**  
ADVIESBUREAU VOOR  
BOUWCONSTRUCTIES

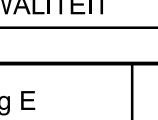Projectnummer

# 14241

Tekeningnummer

# 08

Kerkhofweg 5 | 4835 GA Breda | 076 - 5662070