


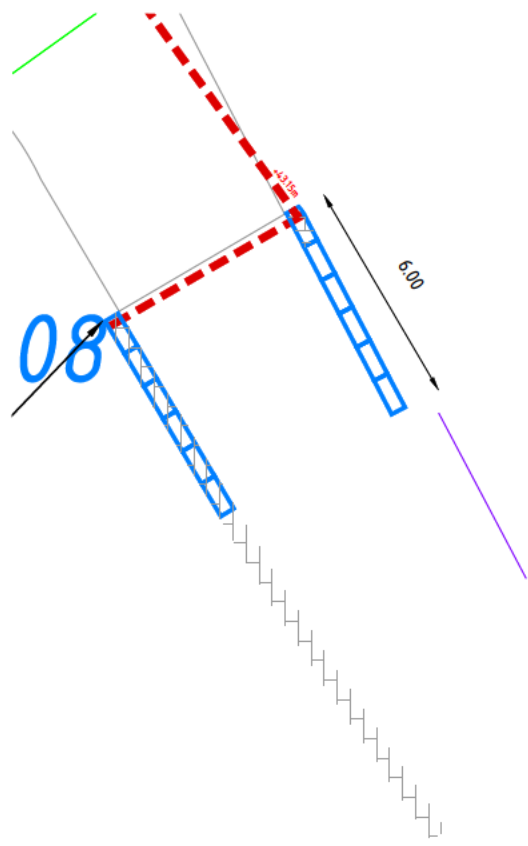

R 198

R 466



R 160

R 408


Bestaande kolken incl. leidingwerk
verwijderen

Bestaande kolken incl. leidingwerk
verwijderen

Detail 2
Schaal 1:200

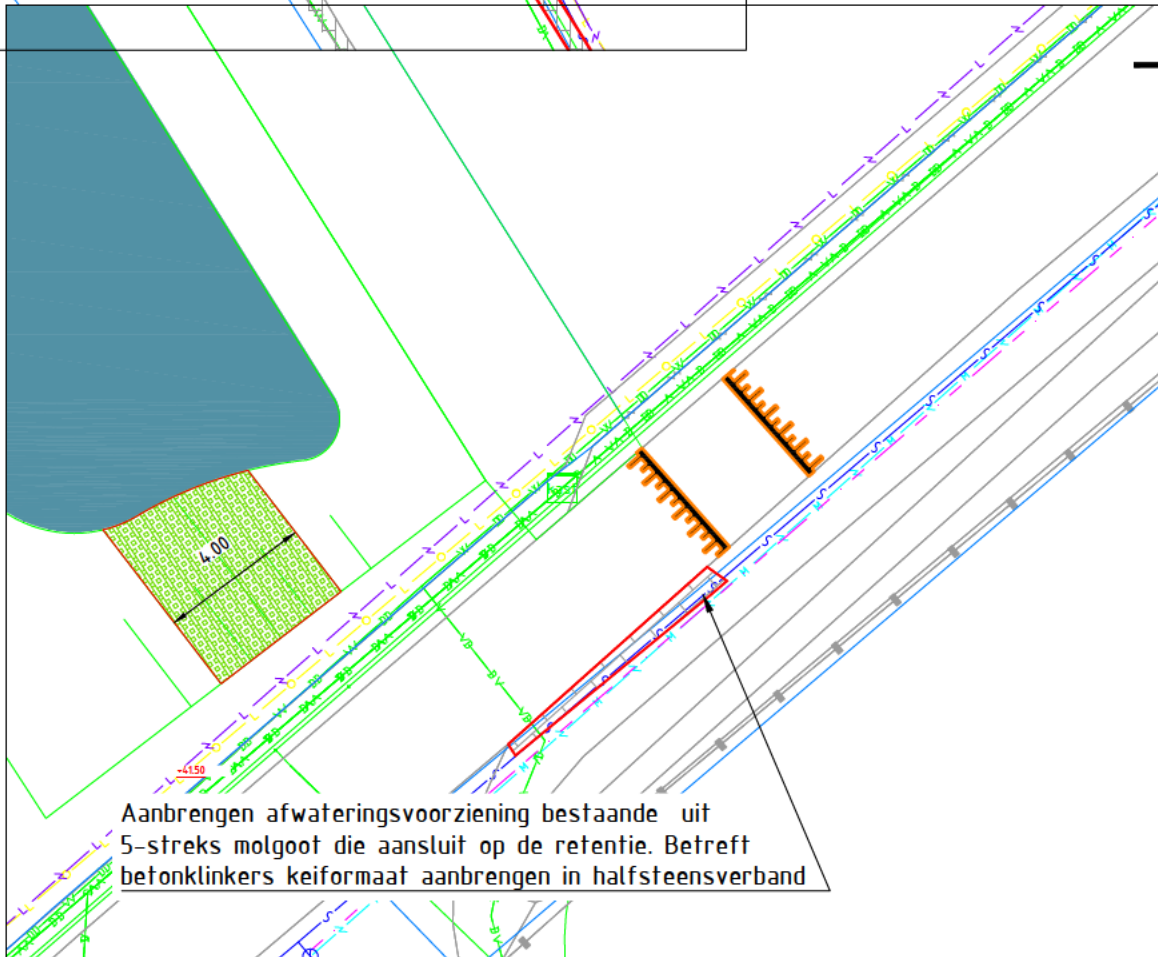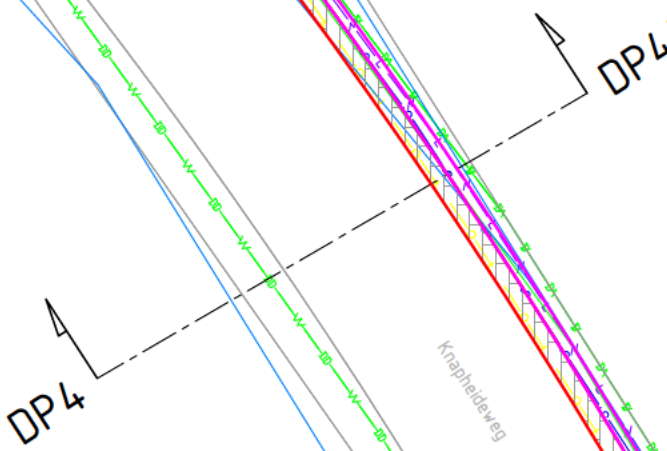

Detail 1

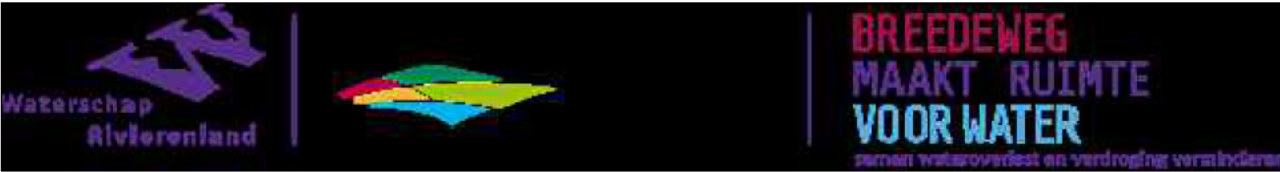

Maten in meters tenzij anders vermeld
Materialen in millimeters
Hoogtematen in meters t.o.v. N.A.P.

0 2 4 6 8m

DO	24-11-2022	Eerste versie	DD
C2	09-11-2022	Diverse wijzigingen	DD
C1	11-10-2022	Opmerkingen verwerkt	D.D
	07-10-2022	CONCEPT	D.D
Nr	Datum	Wijziging	Tek

Opdrachtgever
Gemeente Berg en Dal

Tekenaar
[Redacted]

Schaal
1:100

Projectomschrijving
Masterplan riolering Breedeweg

Projectleider
[Redacted]

Formaat
A1

Blad in bladen
1 IN 1

Tekeningomschrijving
**Bestekstekening
Detailtekening maatregelen stroombaan 6**

Status
DEFINITIEF

Wijz. nr.
DO

www.anteagroup.nl



Tekeningnummer
442104-D-3-0003

R:\00440000\00442104\Info\Acad\3_Besta\442104-D-3-0003.dwg

Detail 3
Schaal 1:200

Legenda

Geometrie	Omschrijving	Status
	Datafransport	Bestaand
	Laagspanning	Bestaand
	Middenspanning	Bestaand
	Gas hoge druk	Bestaand
	Gas lage druk	Bestaand
	Water	Bestaand
	Water	Vervallen
	Drukriolering	Bestaand
	Riolering vrijverval	Bestaand

Legenda

- Bestaande situatie
- Bestaande bebouwing
- Bestaande maaiveldhoogte in meter t.o.v. N.A.P.
- Bestaande kadastrale grenzen en perceelnummers
- Nieuwe situatie stroombaan 6
- Contouren ontwerp stroombaan 6
- Nieuwe taludlijnen, voor verhoudingen zie tekeningnr. 442104-DP-3-0003
- Nieuwe drempel in retentie
- Aanbrengen uitstroombak, type: HAMUSV-3, uitstroomvoorziening
- Nieuwe grasbetontegels, versteviging instroom en in- en uitrijvoorziening retentie. Opbouw ondergrond 15cm puinverharding. T.b.v. voorkomen afschuiven de tegels opsluiten middels een kantopsluiting.
- Nieuwe afwateringsvoorziening bestaande uit 5-streks molgoot. Betreft betonklinkers keiformaat aanbrengen in halfsteensverband
- Nieuwe stelconplaat 2000x2000 mm, voor referentie hoogte in retentie, incl. hoogtepil
- Nieuw aan te brengen asfalt drempel conform CROW publicatie 172 60 km/h. Sinus van 8 cm.
- Nieuwe molgoot, 5-streks, betonklinkers keiformaat, aanbrengen in halfsteensverband
- Trottoirband met roostergoot, 200mm inwendig, 260 mm uitwendig
- Trottoirband band Klein Amerika, beton en formaat 100x200
- Nieuwe roostergoot, gietijzer en polyester beton, type ACO Pro SR400 o.g.
- Nieuw RWA riool, beton, incl. diameter en b.o.b.
- Nieuwe put, afmeting 1000x1000 mm
- Locatie doorsnede, zie tekeningnr. 442104-SP-3-0003
- Locatie detail, voorstel, zie tekeningnr. 442104-D-3-0003
- Nieuwe maaiveldhoogte