
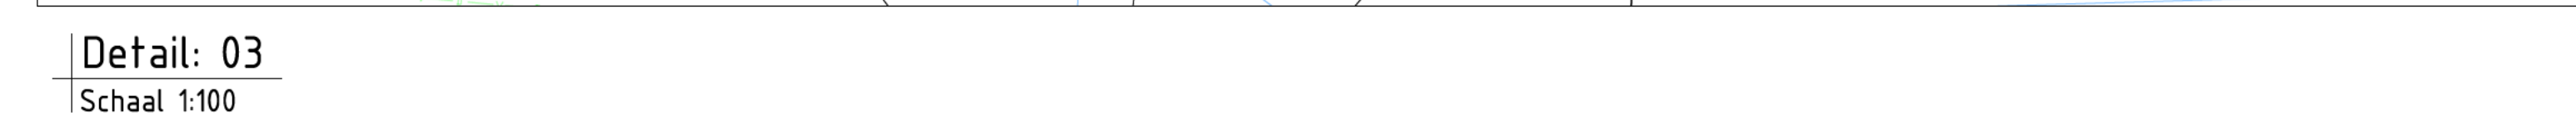


Legenda

-  Bestaande situatie
-  Bestaande bebouwing
-  Bestaande beplanting, handhaven
-  Bestaande bomen, handhaven
-  Bestaande duiker St Antoniusweg, handhaven
-  Bestaande duiker toegangsdam, te verwijderen
-  Bestaande maaielidhoogte in meter t.o.v. N.A.P.
-  Nieuwe maaielidhoogte
-  Bestaande beplanting, te verwijderen
-  Nieuwe situatie stroomband 2
-  Contouren ontwerp stroomband 2
-  Nieuwe taludranden, voor verbindingen zie tekeningnr. 442104-DP-3-0002
-  Nieuwe drempel in retentie, materiaal n.t.b.
-  Nieuwe overlaat, kunststof, inclusief stortsteeaal beide zijden
-  Nieuwe duiker, kokerprofiel 500/500/1000mm, inclusief b.o.b.
-  Nieuw instroompunt duiker, beton, n.t.b.
-  Nieuw uitstroompunt duiker, beton, n.t.b., inclusief taludbescherming type n.t.b.
-  Nieuw beehoopd, hoogte pad +0,00m t.o.v. betreffend stuwpeil
-  Bestaand pad herstellen en profileren na werkzaamheden
-  Nieuwe inribband, t.b.v. verlaagde instroom naar retentie
-  Nieuwe grasbetondekken, versteviging instroom en in- en uitrijvoorziening retentie.
-  Opbouw ondergrond, 15cm puurverband
-  T.b.v. voorkomen afschuiven de afwatering middelen aan kastenopsluiting
-  Nieuwe steleicoplat 2x2m, voor referentie hoogte in retentie, inclusie hoogtepunt
-  Nieuw hekwerk, schappagans en puntfandad, hoogte n.t.b.
-  Nieuw poort, houten kastenapellen hekwerk inclus. vleugels
-  Nieuw poort met voelgangerspoort, materiaal en type n.t.b.
-  Localie doorsnede, zie tekeningnr. 442104-DP-3-0002
-  Nieuwe kadastrale grens
-  Nieuwe situatie door derden
-  Werkgrens door derden
-  Nieuw pul t.b.v. duikerniool, inclusief b.o.b.
-  Nieuw hekwerk, schappagans en puntfandad, hoogte n.t.b.

 

Gedragstherapeut	Tekening	1
Gemeente Berg en Dal		
	Projectnummer	For
		
Projectomschrijving		Blaad in het
Masterplan riolering Breedeweg		1 IN
	Status	W
	DEFINITIEF	
	www.anteagroup.nl	
Tekeningomschrijving		
Bestekontwerp		
Detail 01 t/m 05		
Tekeningnummer		
442104-D-3-0001		