


Aan deze tekening kunnen geen rechten worden ontleend

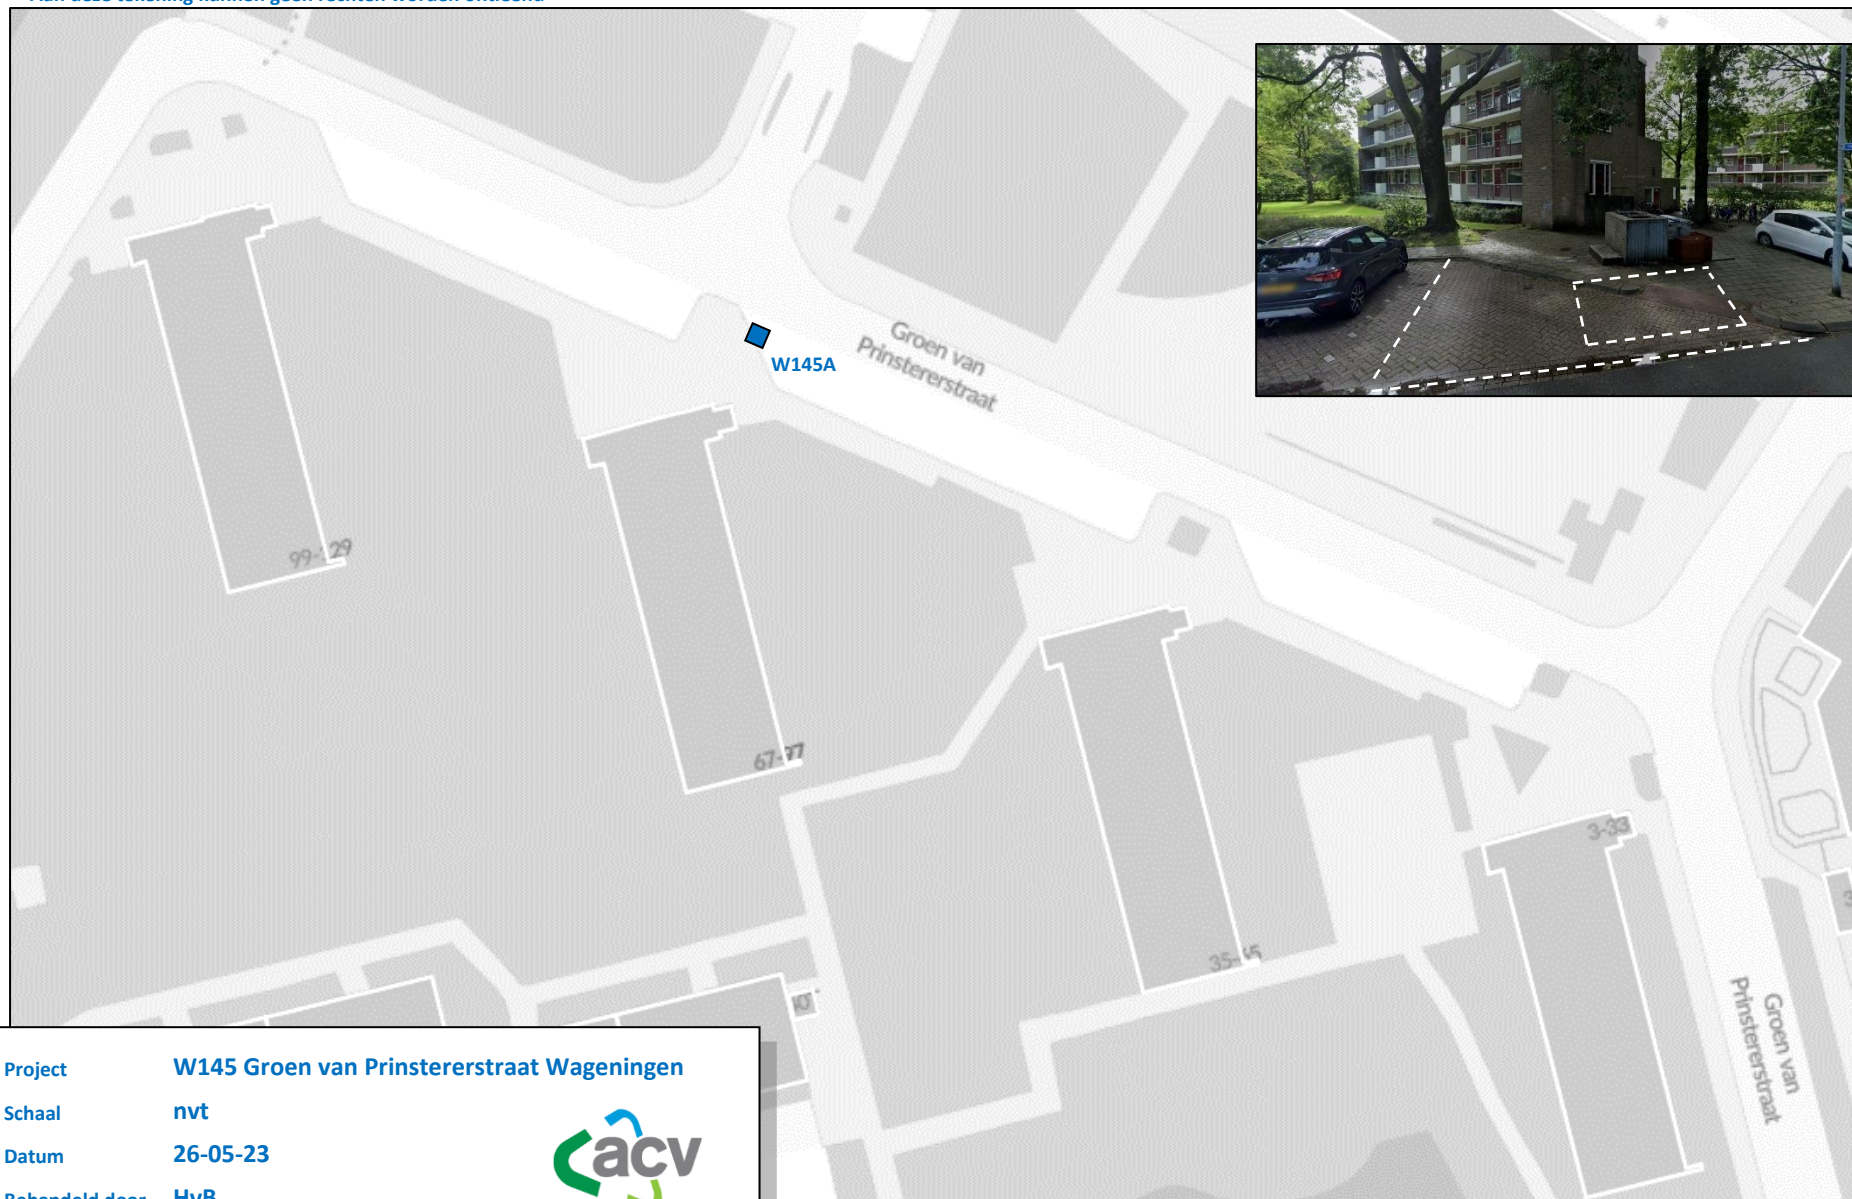

Project W145 Groen van Prinstererstraat Wageningen

Schaal nvt

Datum 26-05-23

Behandeld door HvB



■ Ondergrondse restafvalcontainer (3-haak)