


Aan deze tekening kunnen geen rechten worden ontleend

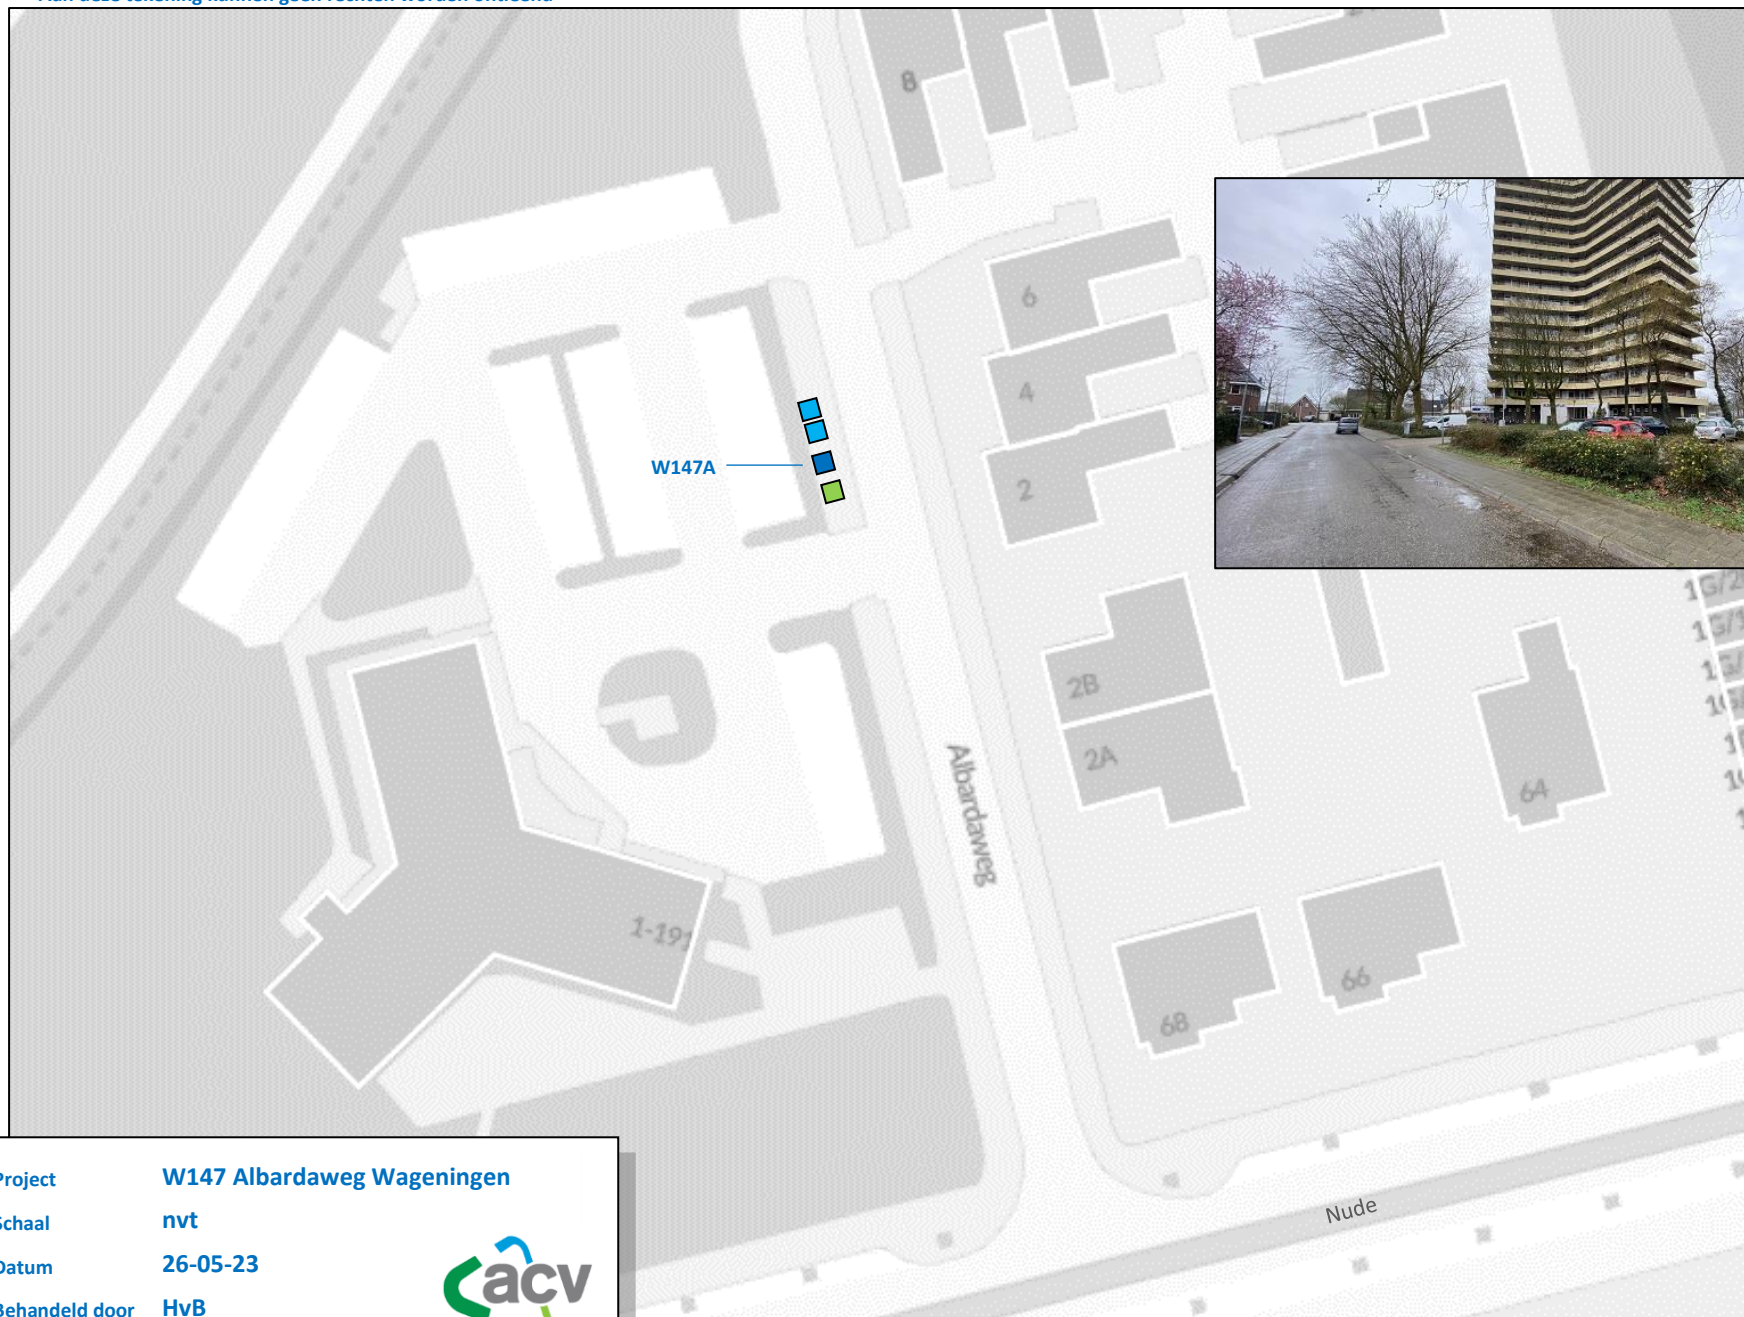

Project W147 Albardaweg Wageningen

Schaal nvt

Datum 26-05-23

Behandeld door HvB



- Ondergrondse restafvalcontainer (3-haak)
- Bovengrondse GFT-container (660lit)
- Bovengrondse papiercontainer (1000lit)