


Aan deze tekening kunnen geen rechten worden ontleend

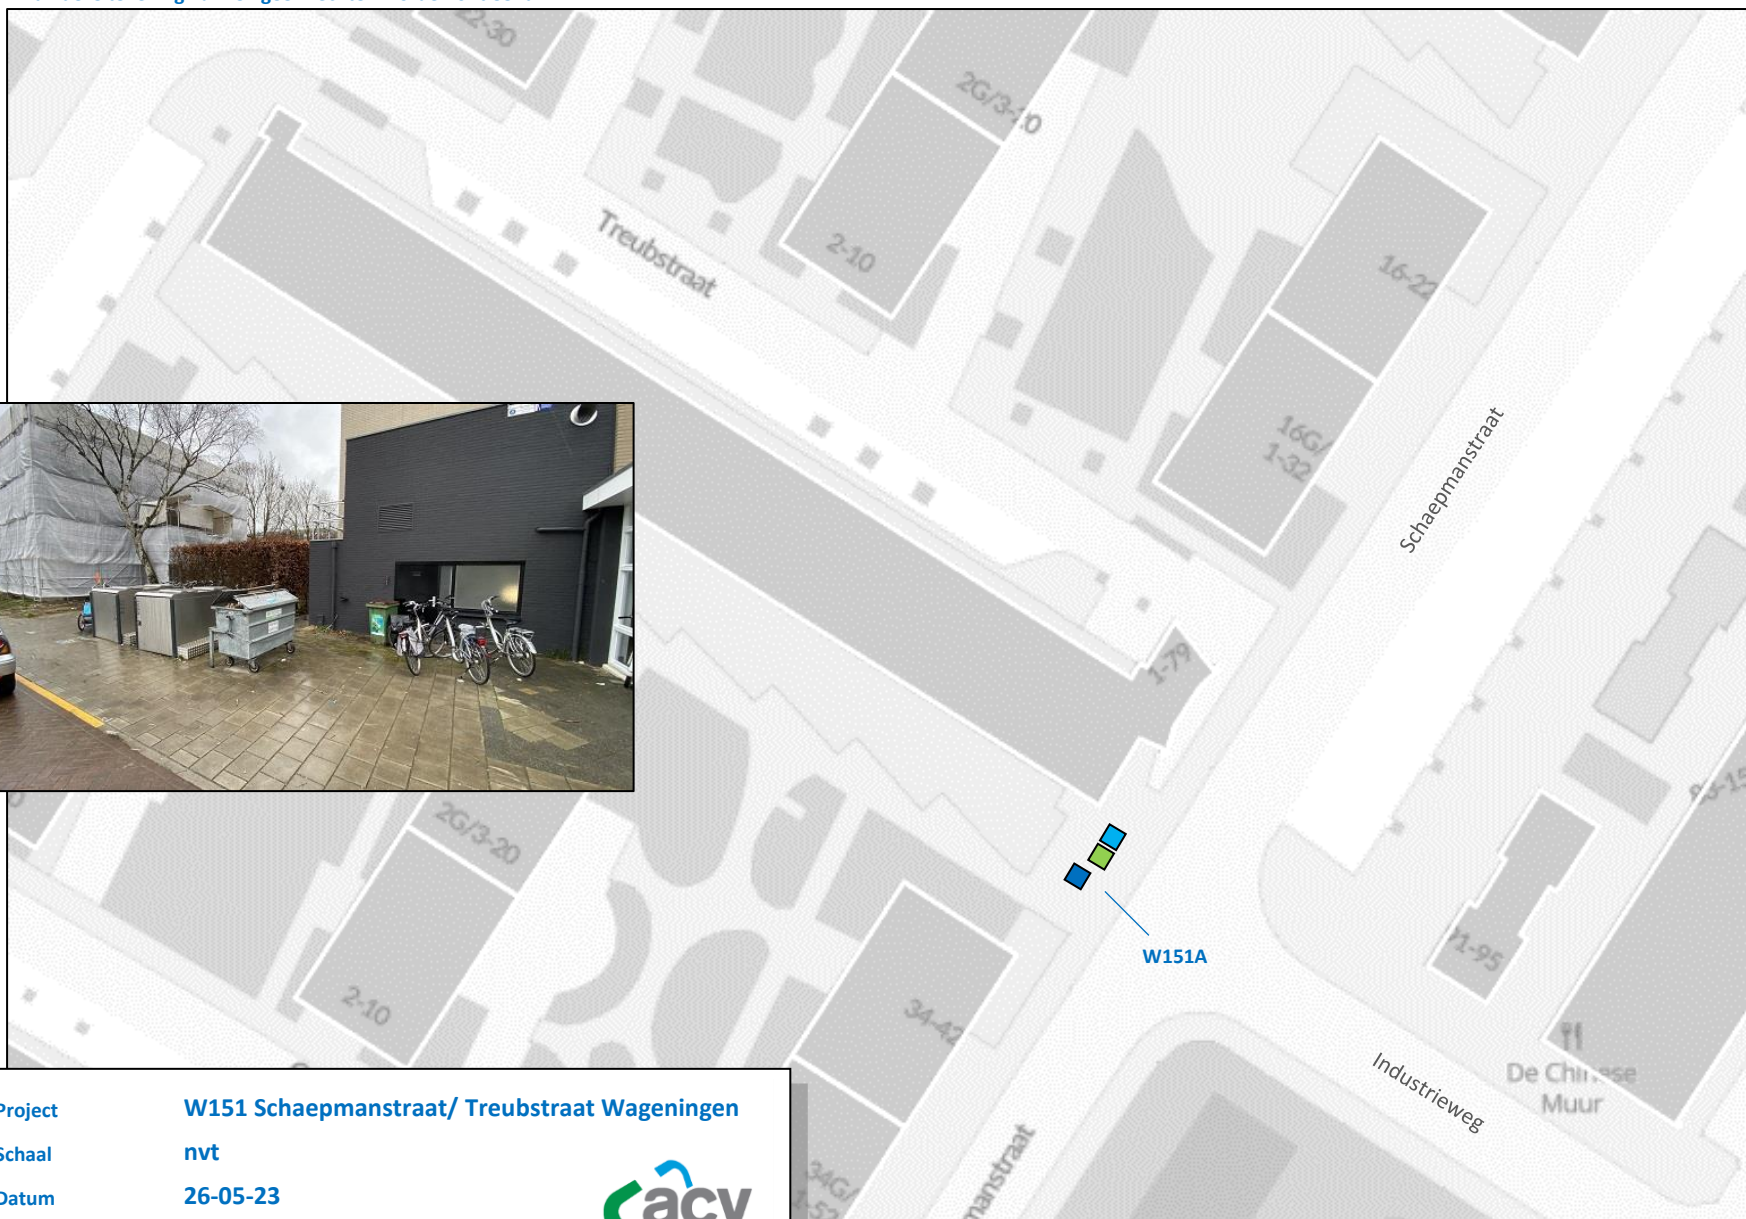

Project	W151 Schaepmanstraat/ Treubstraat Wageningen
Schaal	nvt
Datum	26-05-23
Behandeld door	HvB



- Ondergrondse restafvalcontainer (3-haak)
- Bovengrondse GFT-container (240lit)
- Bovengrondse papiercontainer (1000lit)