


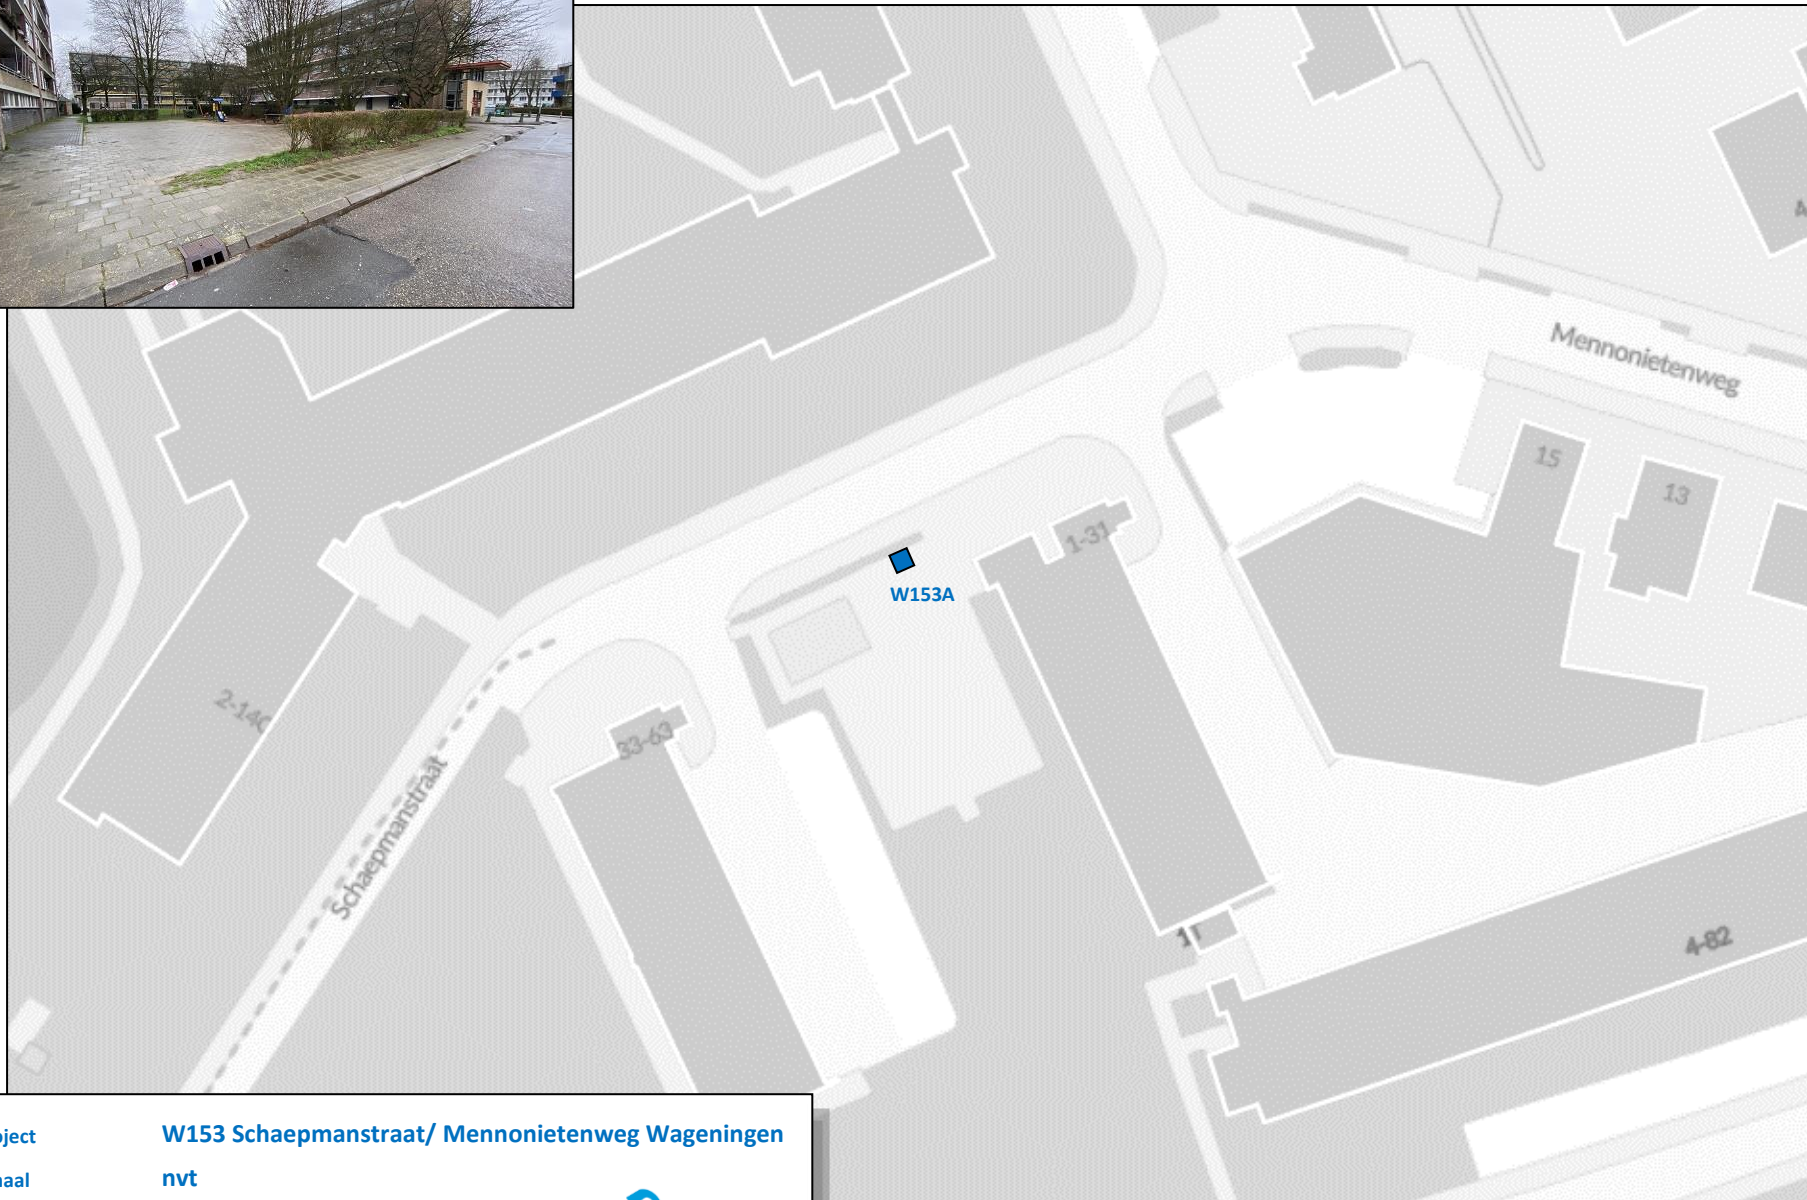

Aan deze tekening kunnen geen rechten worden ontleend



Project	W153 Schaepmanstraat/ Mennonietenweg Wageningen
Schaal	nvt
Datum	26-05-23
Behandeld door	HvB



■ Ondergrondse restafvalcontainer (3-haak)