


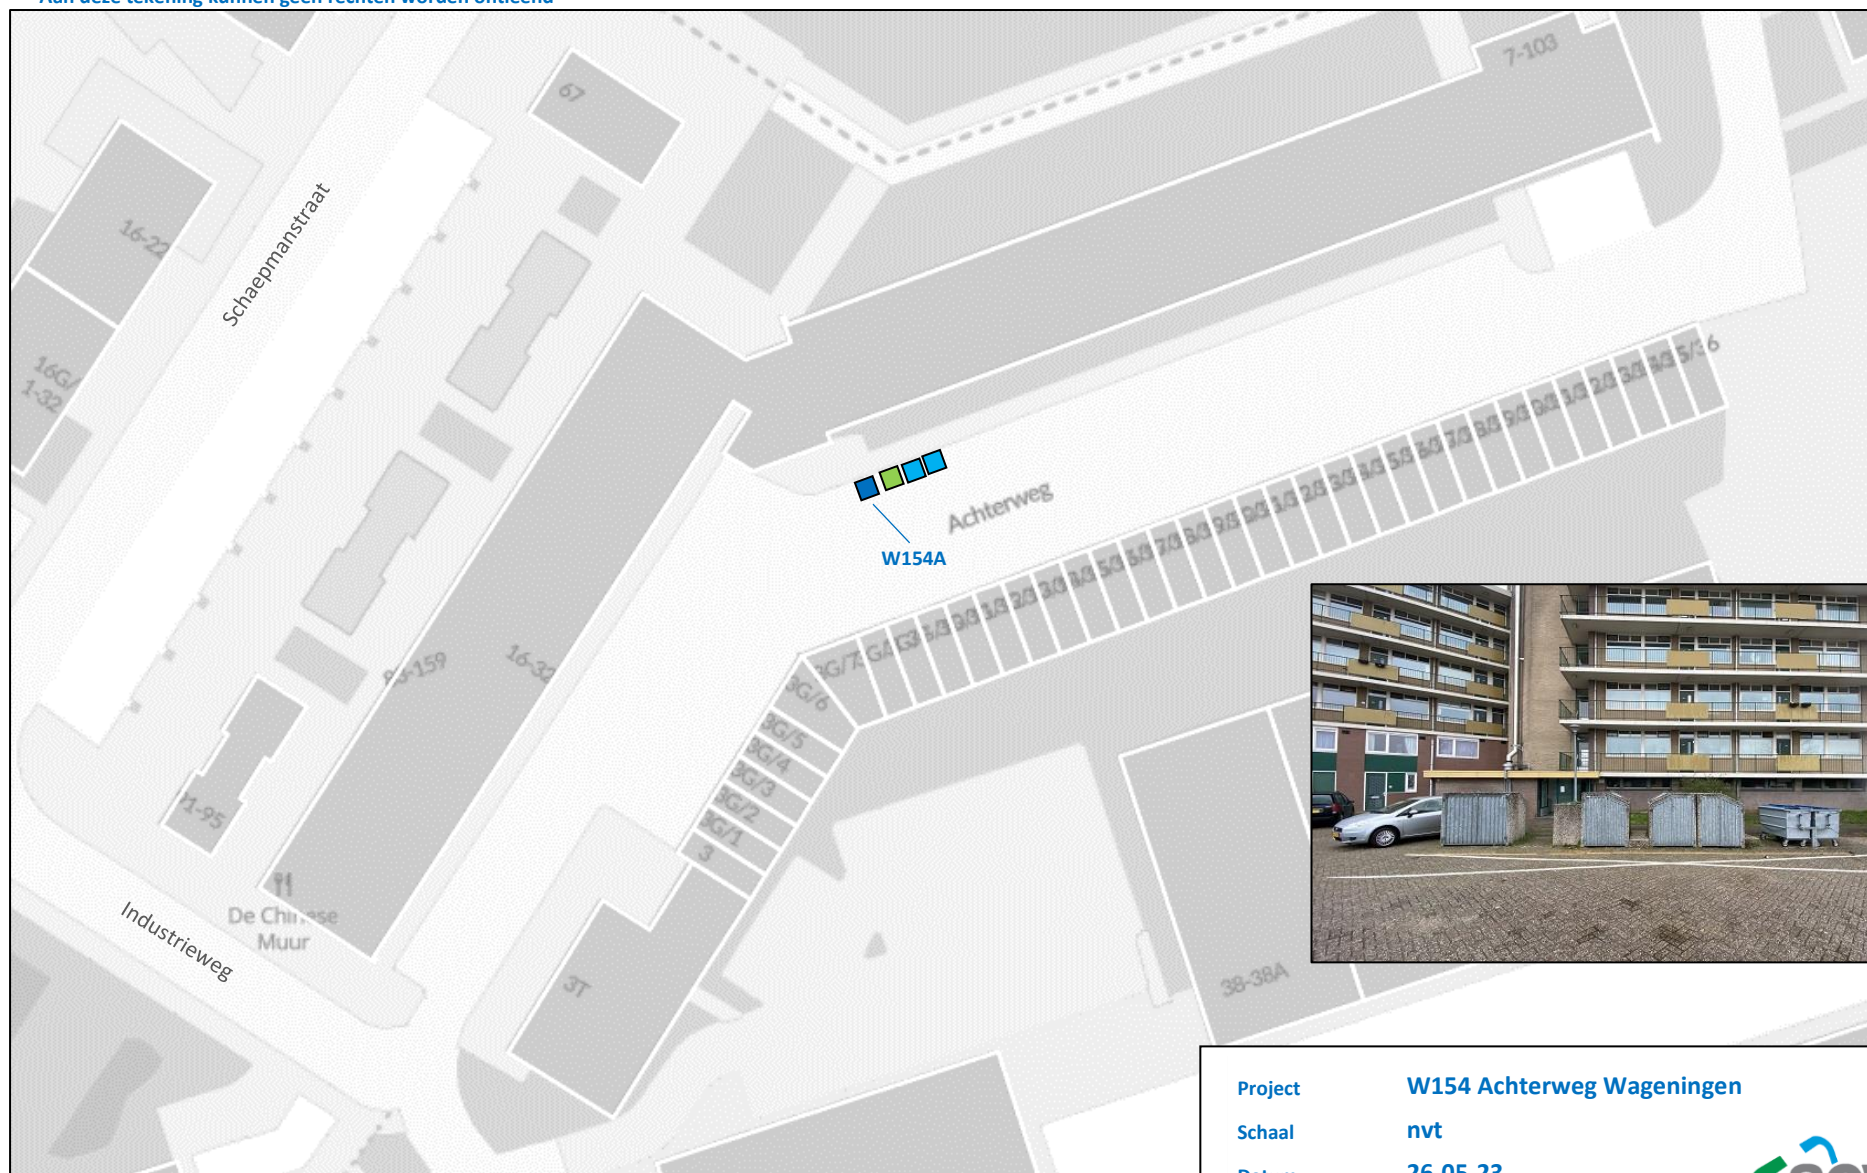

-  Ondergrondse restafvalcontainer (3-haak)
-  Bovengrondse GFT-container (660lit)
-  Bovengrondse papiercontainer (1000lit)

Project	W154 Achtenweg Wageningen
Schaal	nvt
Datum	26-05-23
Behandeld door	HvB

