


Project	KENTRON Verleevingsgroep	Datum	20-01-2023
	Verleevde Poolseweg 2, Breda	Gepland	
Opdracht	Teneemtoering	Schaal	1:4.500
	Voorstel 12 pers. semi-permanente woning	Opbouw	
		Opbouw	KR-1
	Faciliteitsstaat	Oprijgaten	Formaat
	Vaardigheidsniveau		A3
			Blz. nr.
			001

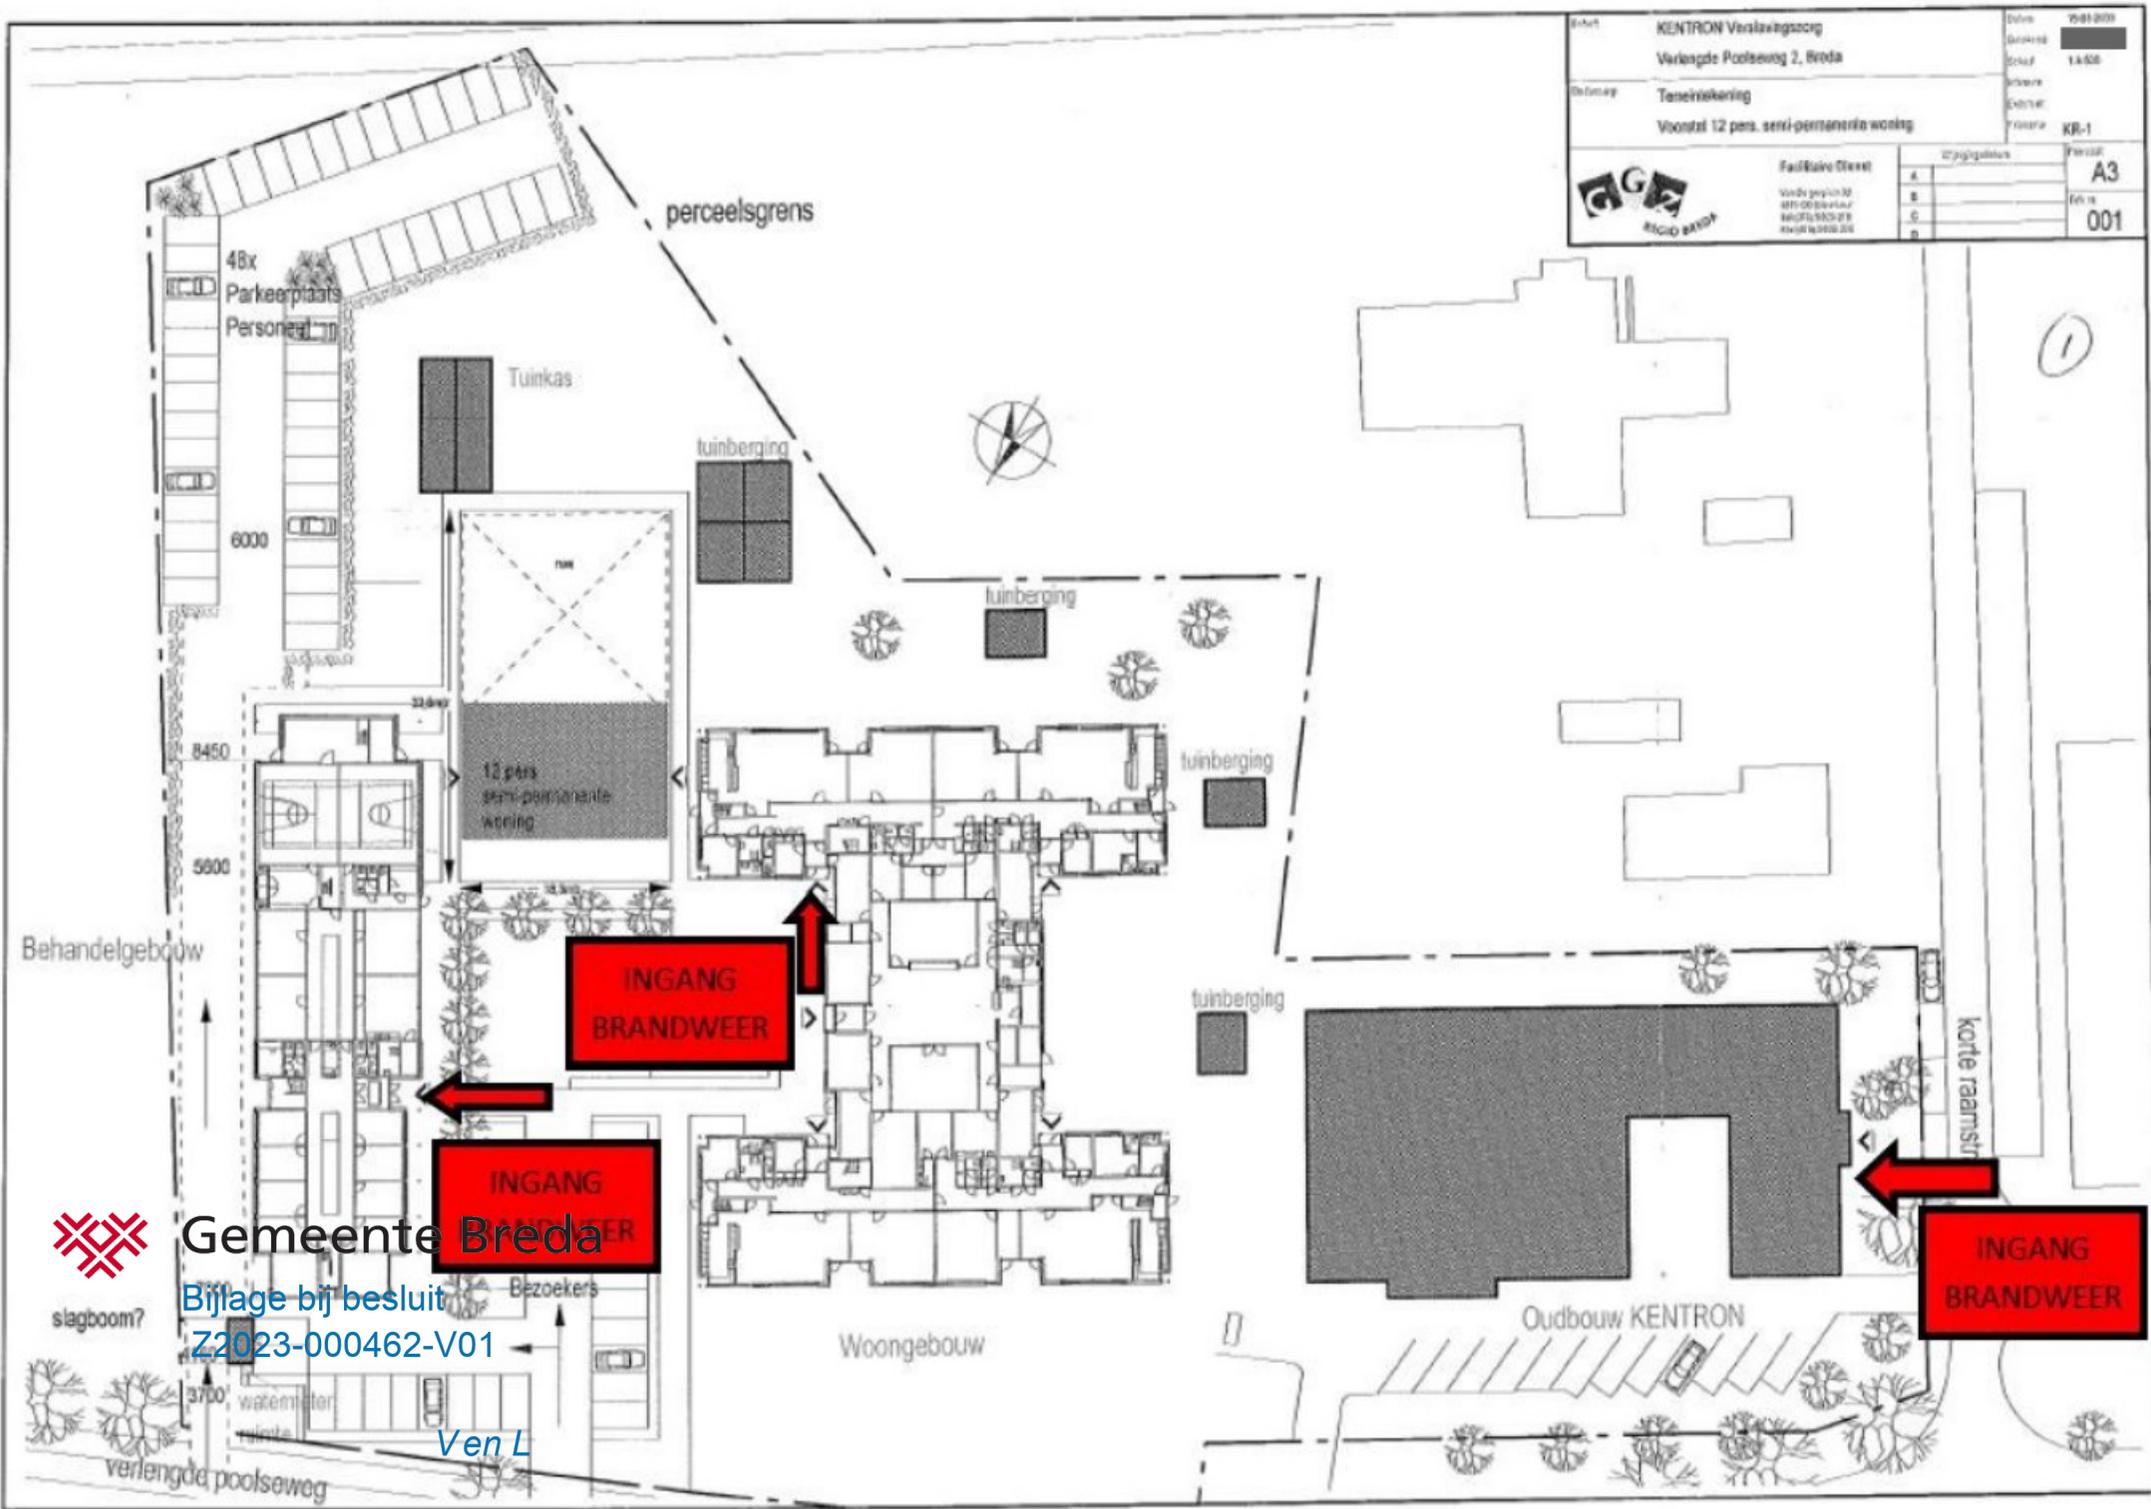

Gemeente Breda

Bijlage bij besluit
Z2023-000462-V01

Ven L