


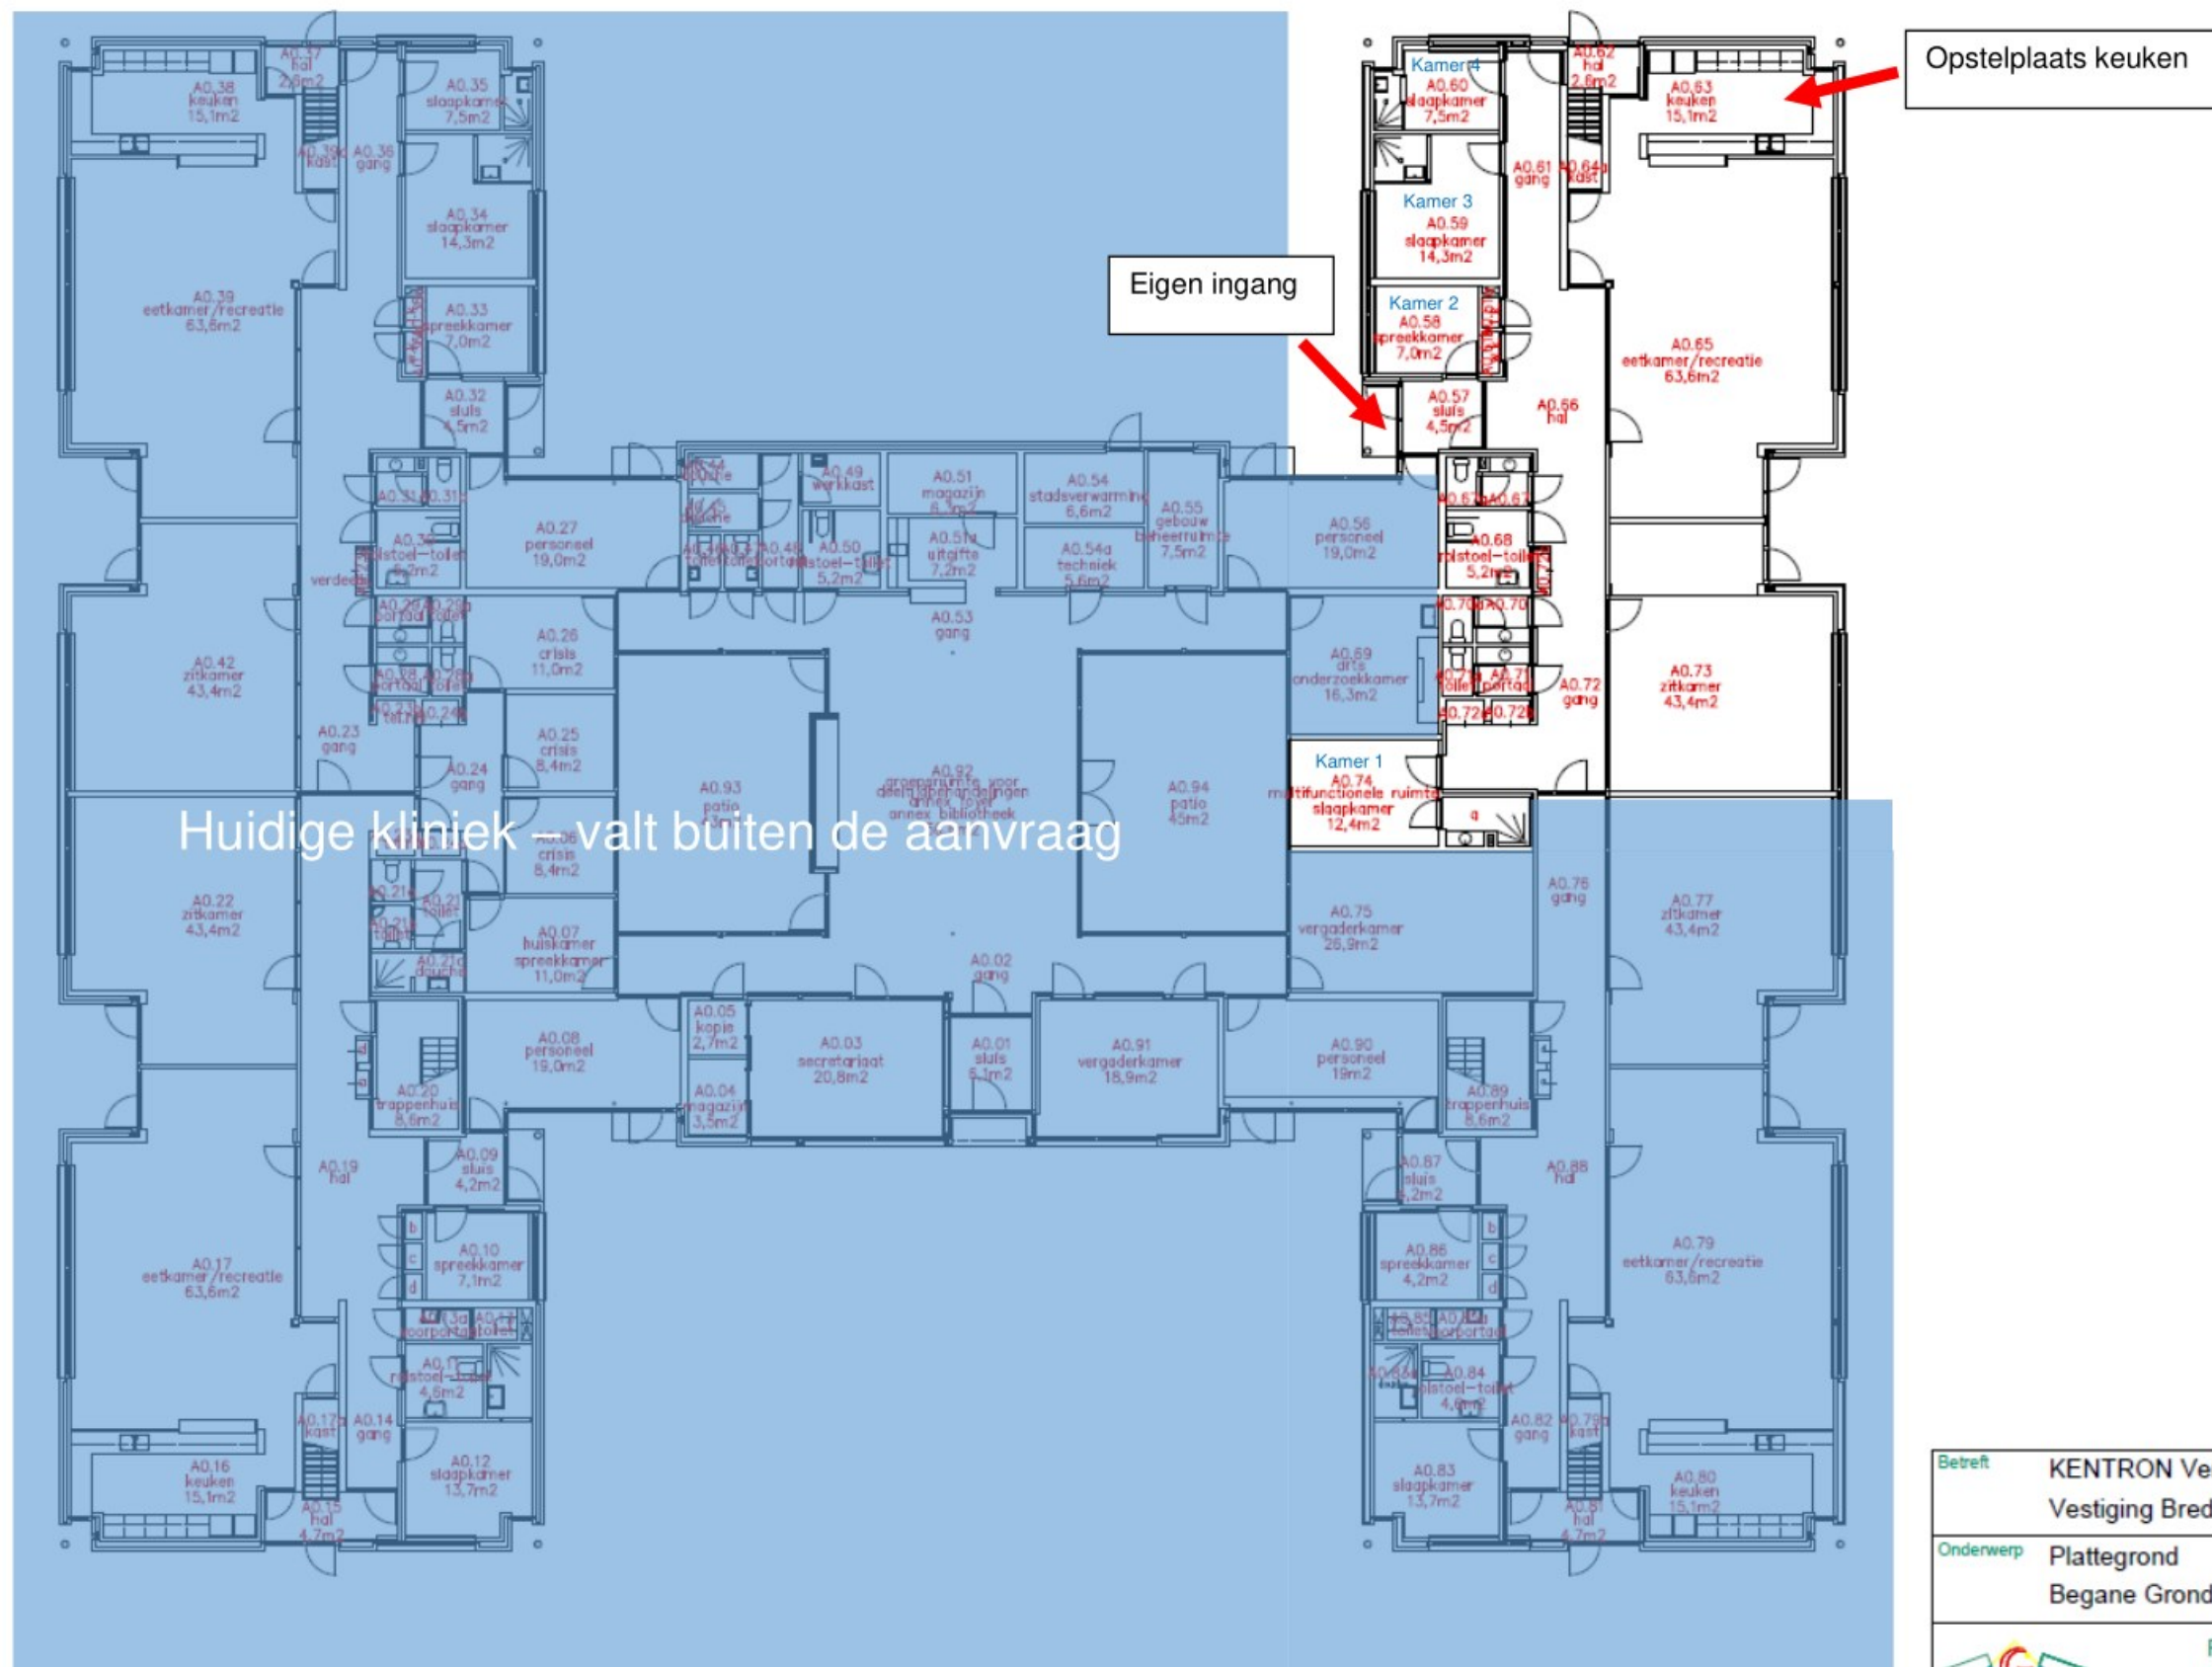


Gemeente Breda

Bijlage bij besluit
Z2023-000462-V01

Ven L

Betreft	KENTRON Verslavingszorg	Datum	02-09-1999
	Vestiging Breda	Getekend	[REDACTED]
Onderwerp	Plattegrond Begane Grond Woongebouw	Schaal	1 A 200
		Intern nr.	
		Extern nr.	
		Bestand	woongebouw-1
	Facilitaire Dienst Van Bergenplein 39 4871 CD Etten-Leur Tel (076) 5 026 278 Fax (076) 5 026 206	Wijzigingsdatum	Formaat
		A	A3
		B	
		C	
		Tek.nr.	001

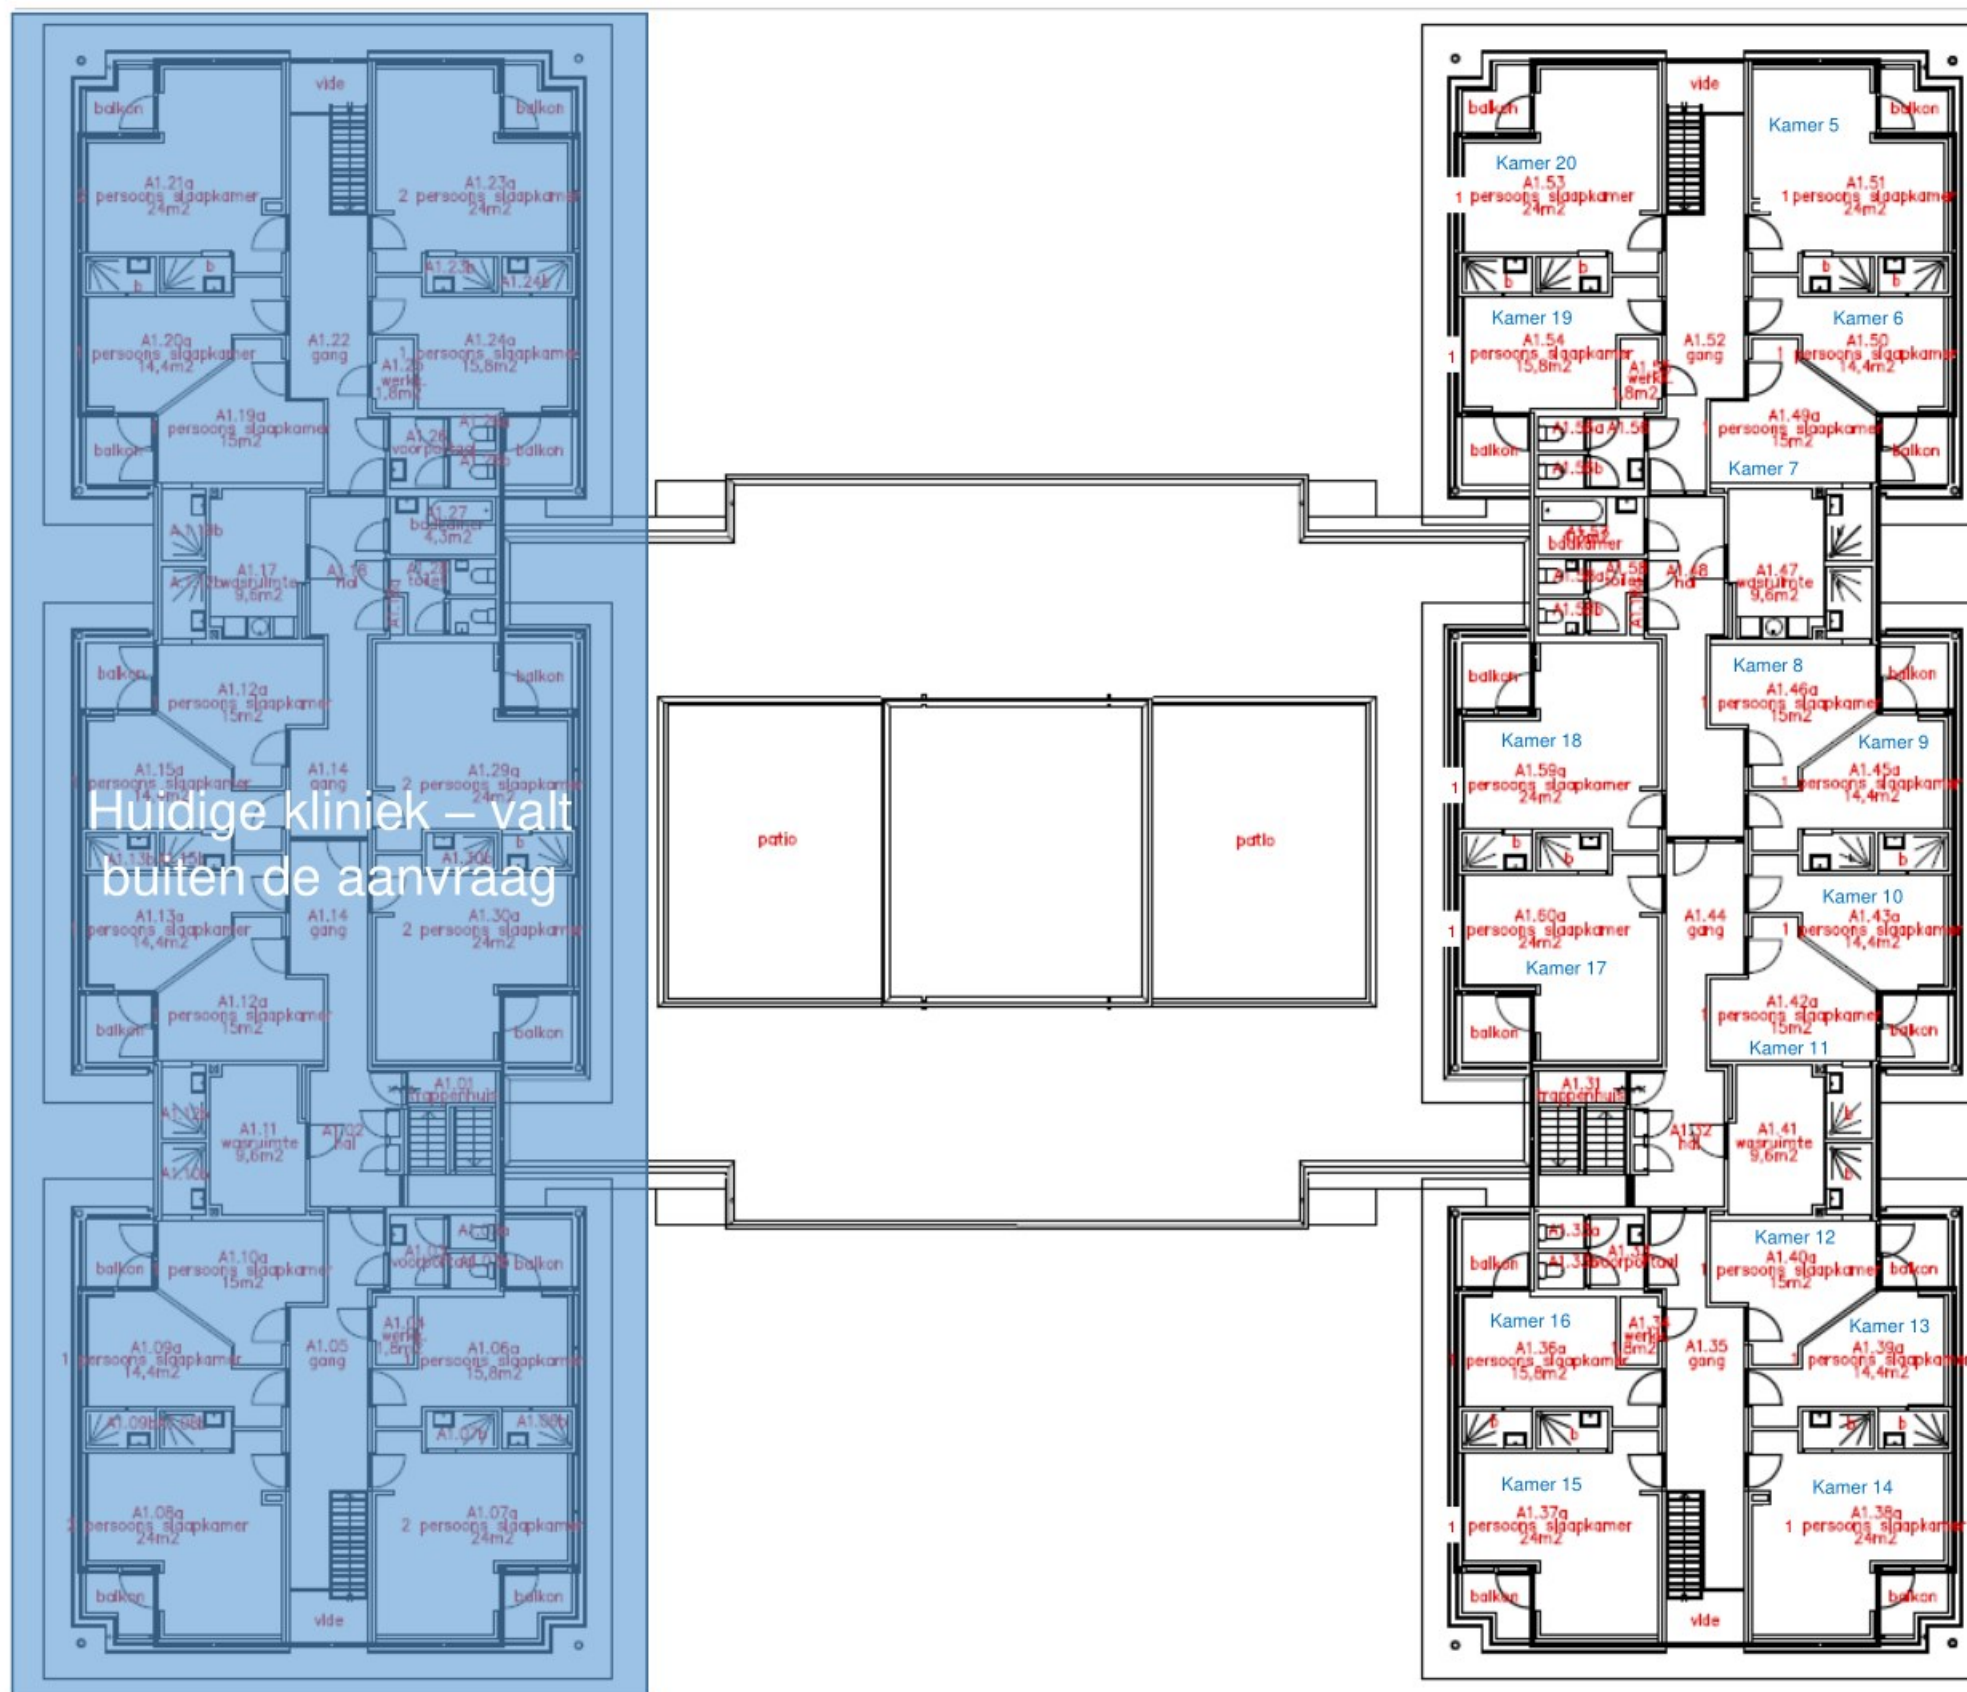

Betreft	KENTRON Verslavingszorg Vestiging Breda	Datum	02-09-1999
Onderwerp	Plattegrond Verdieping Woongebouw	Getekend	
		Schaal	1 A 200
		Intern nr.	
		Extern nr.	
		Woon-2	
		Formaat	A3
		Tek.nr.	002
		Wijzigingsdatum	
		A	
		B	
		C	
		D	



Facilitaire Dienst
Van Bergenplein 39
4871 CD Etten-Leur
Tel (076) 5 026 278
Fax (076) 5 026 206